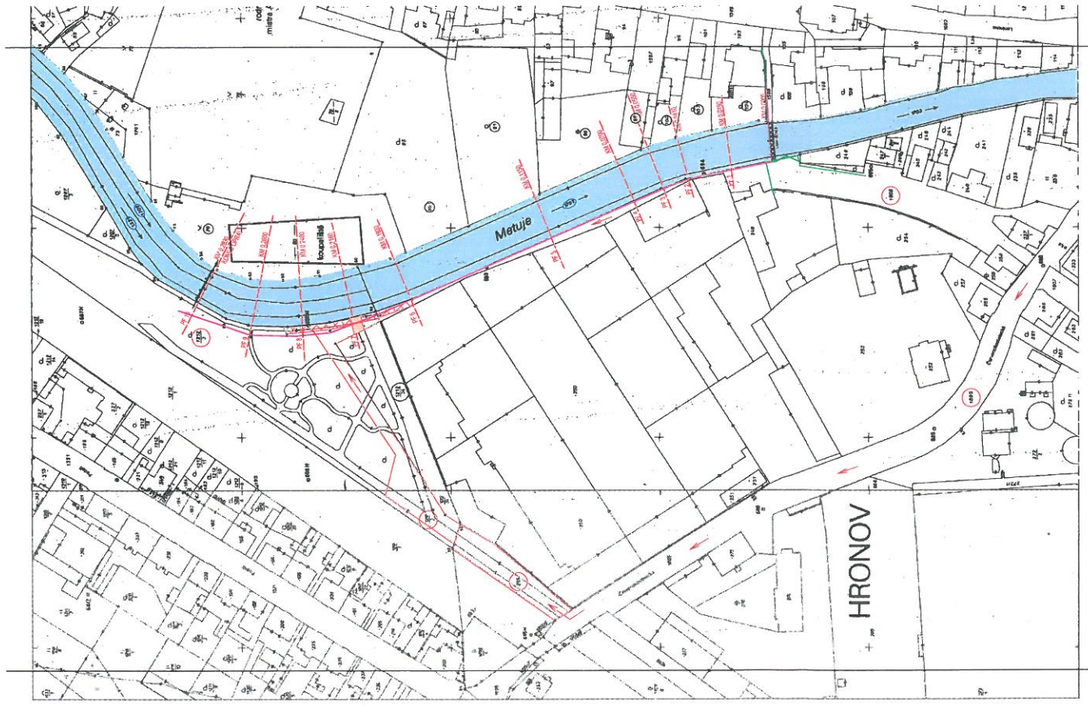

Dotčené a sousedící pozemky se stavbou

Číslo parcely	Výměra pronájem (m2)	Druh pozemku	Vlastník
79		ostatní plocha	MĚSTO HRONOV
85/1		zahrada	MĚSTO HRONOV
91		ovocný sad	Ivo Šimek
91		ovocný sad	Pavla Šimková
91		ovocný sad	Božena Čížková
91		ovocný sad	Jan Filler
91		ovocný sad	Karel Šimek
91		ovocný sad	Ivo Šimek
91		ovocný sad	Šimek Ivo doc. MUDr. CSc. a Šimková Pavla
96		zastavěná plocha a nádvoří	MĚSTO HRONOV
98		ostatní plocha	MĚSTO HRONOV
100		zahrada	MĚSTO HRONOV
102/1		ostatní plocha	Vladimír Kříž
104		zahrada	Lukáš Polej
104		zahrada	Rita Zíková
255	738	ostatní plocha	MĚSTO HRONOV
1212/3	1000	ostatní plocha	MĚSTO HRONOV
1212/24		ostatní plocha	Textorste czech s r o
1331		vodní plocha	Povodí Labe, státní podnik
1331		vodní plocha	Česká republika
1608/1		ostatní plocha	MĚSTO HRONOV
1695/1		ostatní plocha	Královéhradecký kraj (Silo)
1702		vodní plocha	Česká republika

LEGENDA:

- PODZEMNÍ VEDENÍ NN DO 1 kV (ČEZ) - ORIENTAČNÍ ZÁKRES
- KOMUNIKAČNÍ SÍŤ (CETIN) - ORIENTAČNÍ ZÁKRES
- NAVRHOVANÝ PŘÍJEZD - ZPEVNĚNÁ KOMUNIKACE
- 1703 POZEMEK KORYTA TOKU - PŘÍMO DOTČENÝ STAVBOU
- 1608 ZÁJMOVÝ POZEMEK DOTČEN STAVBOU (STAVENIŠTĚ)
- 104 POZEMEK SOUSEDÍCÍ SE STAVBOU
- STAVENIŠTĚ, MEZIDEPONIE - PLOCHA 200 m2
- UPRAVENÝ SJEZD DO KORYTA, PŘEKRYTÍ KOŘENOVÉHO SYSTÉMU VZROSTLÝCH STROMŮ GEOTEXTILIÍ, ŠTĚRKOPÍSKOVÍM PODSYPEM A BETONOVÝMI PANELY

S

Ved. odd. proj.	Ing. Petr VÁVRA	Autor. tech.	Mgr.K.MANDÍLKOVÁ
Zodp. proj.	Mgr. K.MANDÍLKOVÁ	Kreslil	Mgr.K.MANDÍLKOVÁ
Kraj: Královéhradecký	Obec: Hronov	K.Ú.: Hronov, Zbečník	
Investor: Povodí Labe, státní podnik, OIC, Hradec Králové			

Povodí Labe, státní podnik
Víta Nejedlého 951, 500 03 Hradec Králové
POVODÍ LABE

Název akce: METUJE, HRONOV OPRAVA OPEVNĚNÍ KORYTA Ř.KM 45,300 - 45,531	Datum: Březen 2022
	Stupeň: DSP + DPS
	Pořadové číslo: 3537
	Číslo stavby: 192100001
Příloha: KATASTRÁLNÍ SITUAČNÍ VÝKRES	Měřítko: 1:1000
	Č. přílohy: C.2

Město Hronov, Náměstí Čs. armády 5, Hronov
IČ 00272680, zast. starostou Petrem Koletou,
souhlasí se stav. záměrem dle § 184a stav.zákona
jako vlastník sousedního pozemku parc. č. 255,
1212/3 v k.ú. Hronov, zajištění přístupu a příjezdu.

Datum: 2.5.2022

Razítko:

Podpis: Petr Koleta Digitálně podepsal Petr Koleta Datum: 2022.05.02 15:09:27 +02'00'