SO - 01 VZOROVÉ PŘÍČNÉ ŘEZY E.2.01.2.
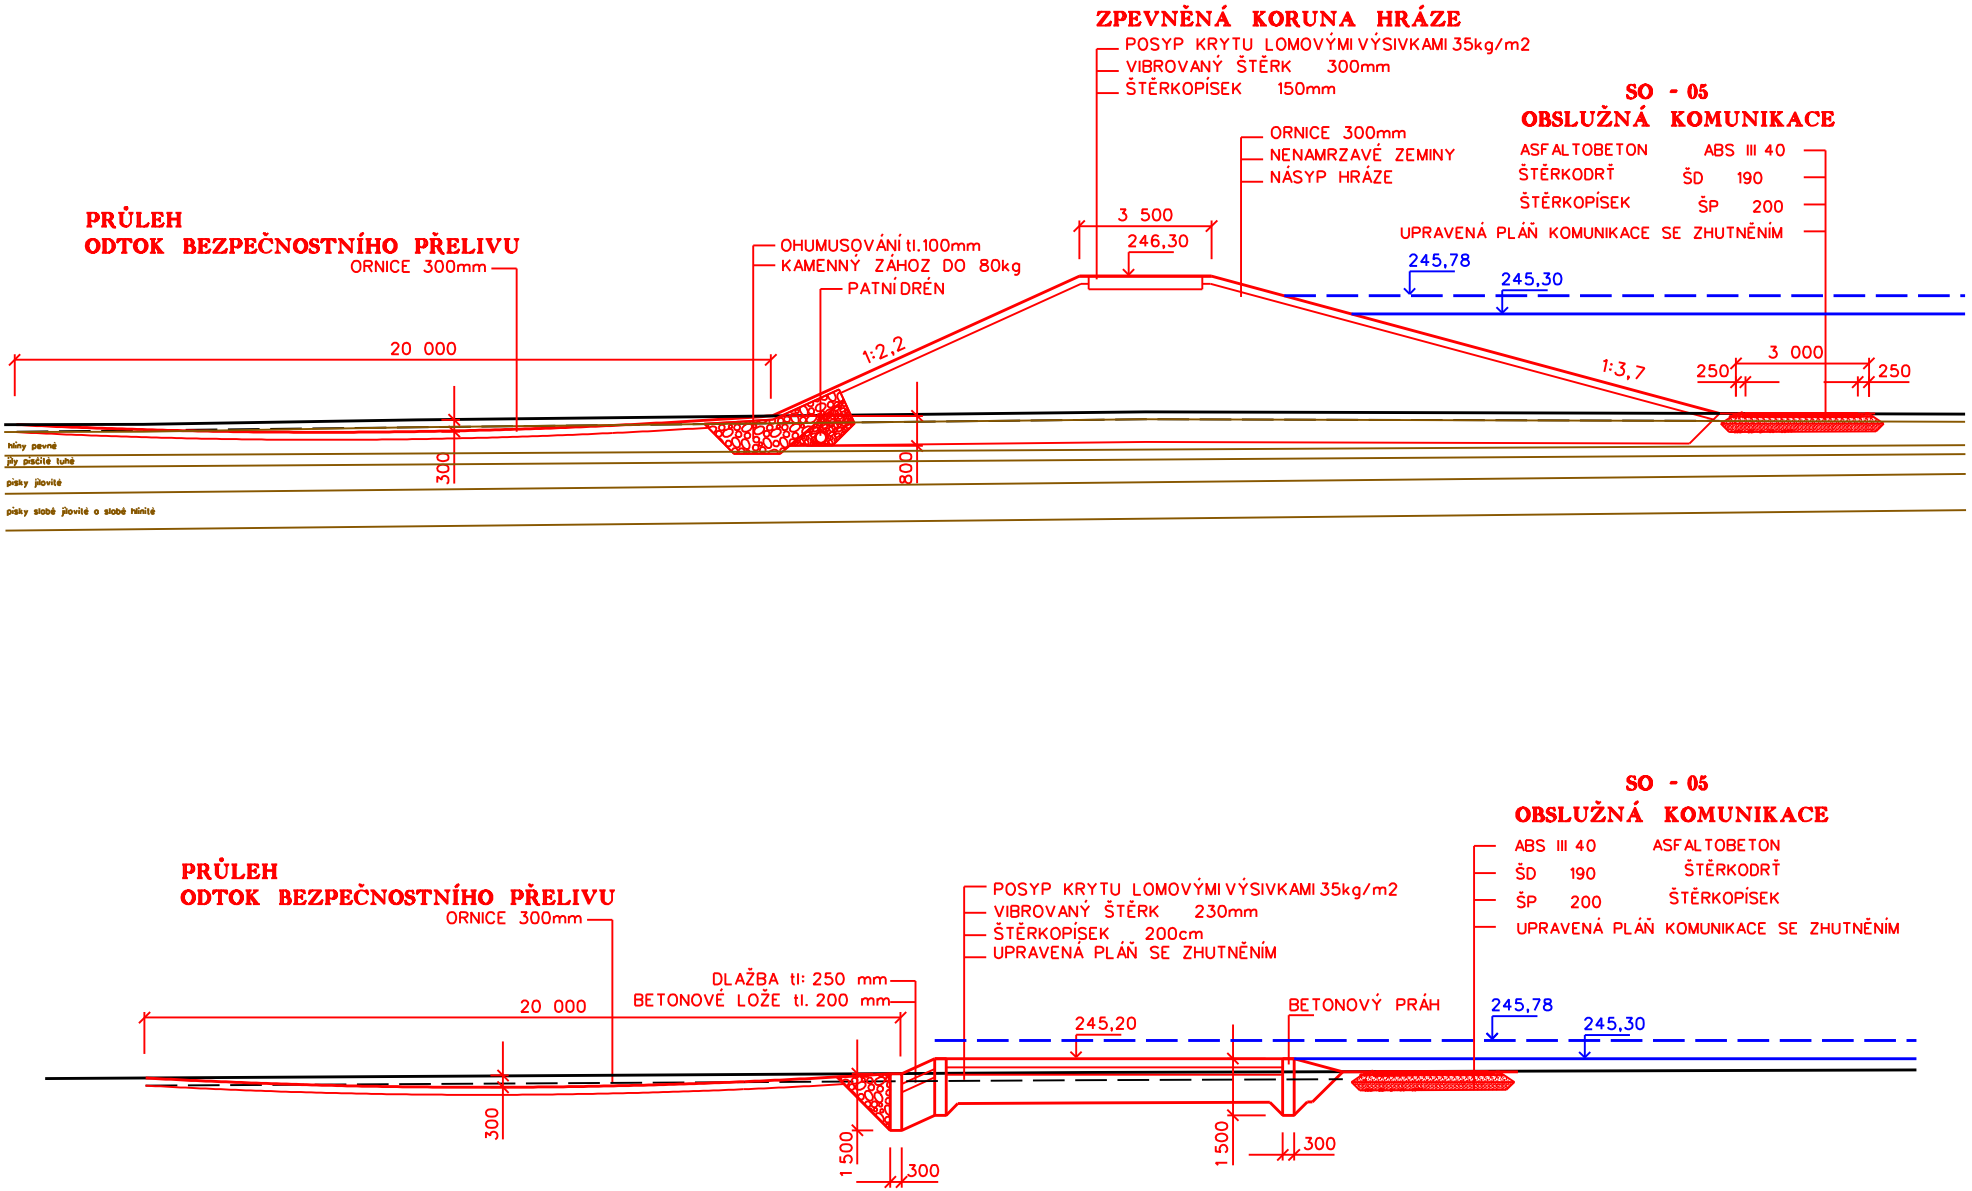
M 1:200