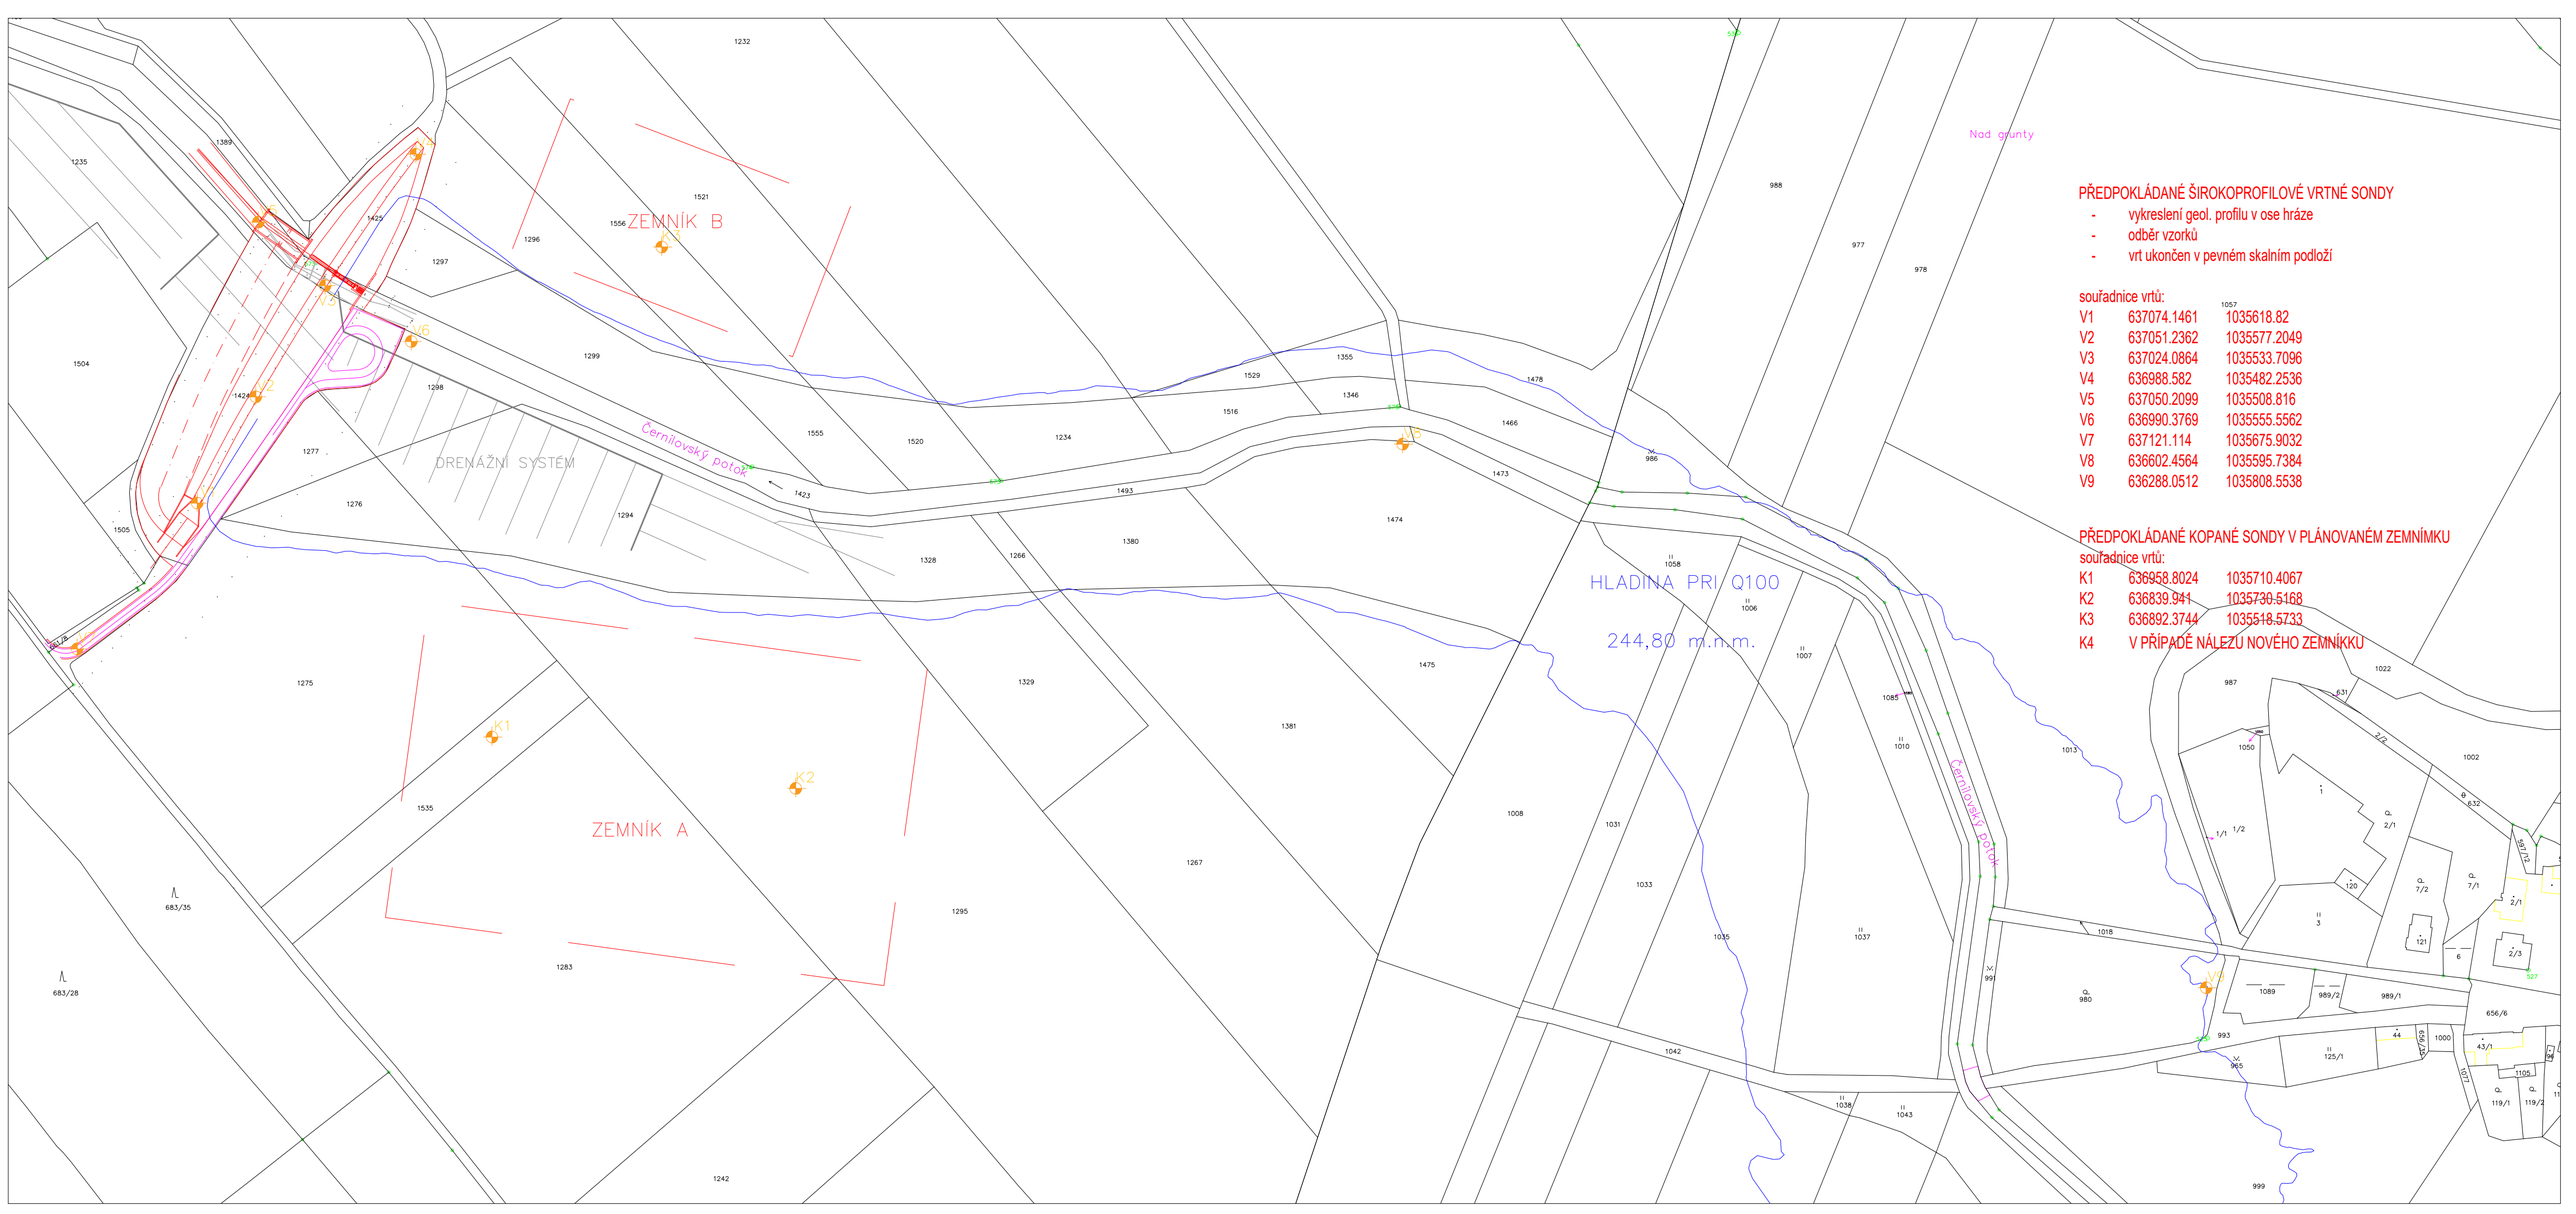
ZEMNÍK B
ZEMNÍK A
DRENÁŽNÍ SYSTÉM
Černilovský potok
HLADINA PRI Q100
244,80 m.n.m.
Nad grunty
PŘEDPOKLÁDANÉ ŠIROKOPROFILOVÉ VRTNÉ SONDY
- vykreslení geol. profilu v ose hráze
- odběr vzorků
- vrt ukončen v pevném skalním podloží
souřadnice vrtů:
V1 637074.1461 1035618.82
V2 637051.2362 1035577.2049
V3 637024.0864 1035533.7096
V4 636988.582 1035482.2536
V5 637050.2099 1035508.816
V6 636990.3769 1035555.5562
V7 637121.114 1035675.9032
V8 636602.4564 1035595.7384
V9 636288.0512 1035808.5538
PŘEDPOKLÁDANÉ KOPANÉ SONDY V PLÁNOVANÉM ZEMNÍMKU
souřadnice vrtů:
K1 636958.8024 1035710.4067
K2 636839.941 1035730.5168
K3 636892.3744 1035518.5733
K4 V PŘÍPADĚ NÁLEZU NOVÉHO ZEMNÍKKU