



VZOROVÉ PŘÍČNÉ ŘEZY ANŠOVSKÝ POTOK


ř. km 0,0000–0.0138

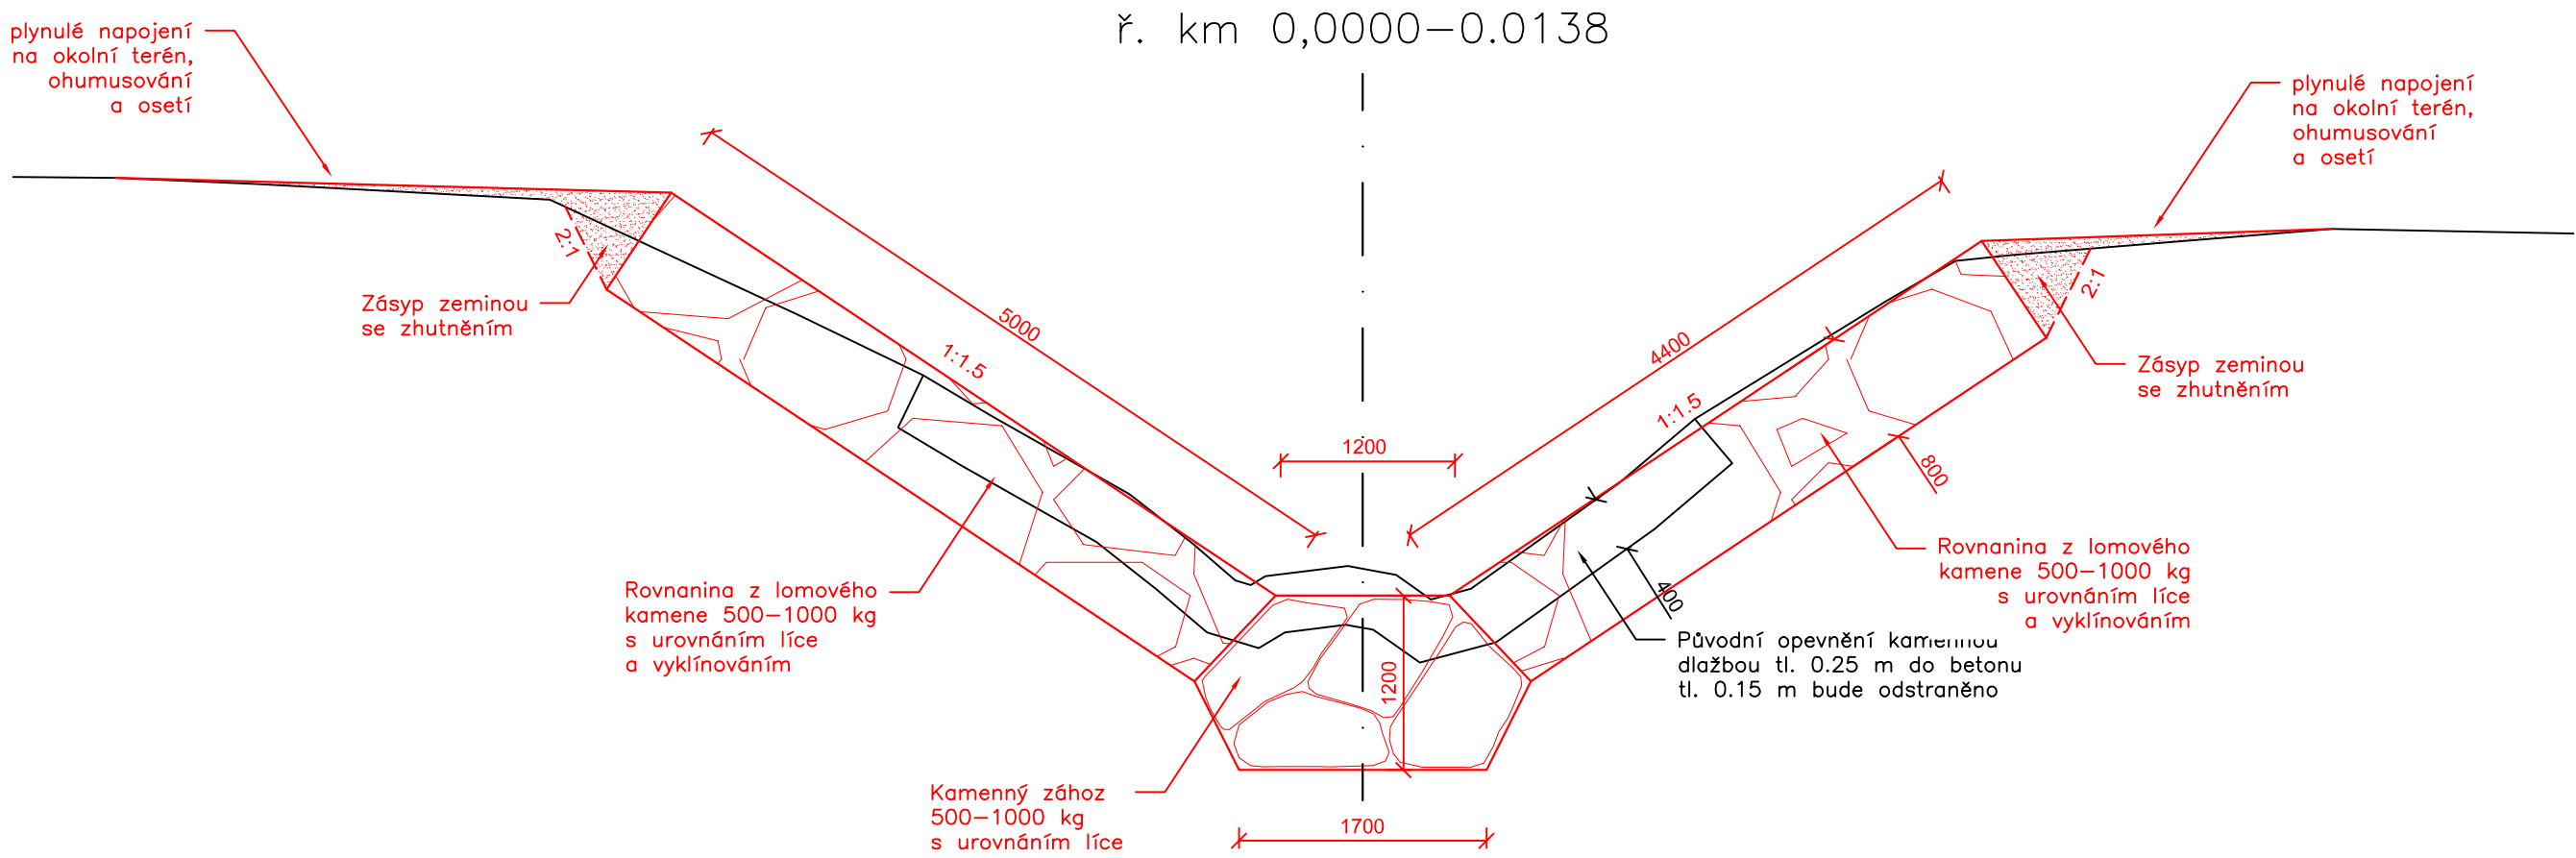


ř. km 0,0143–0.0343

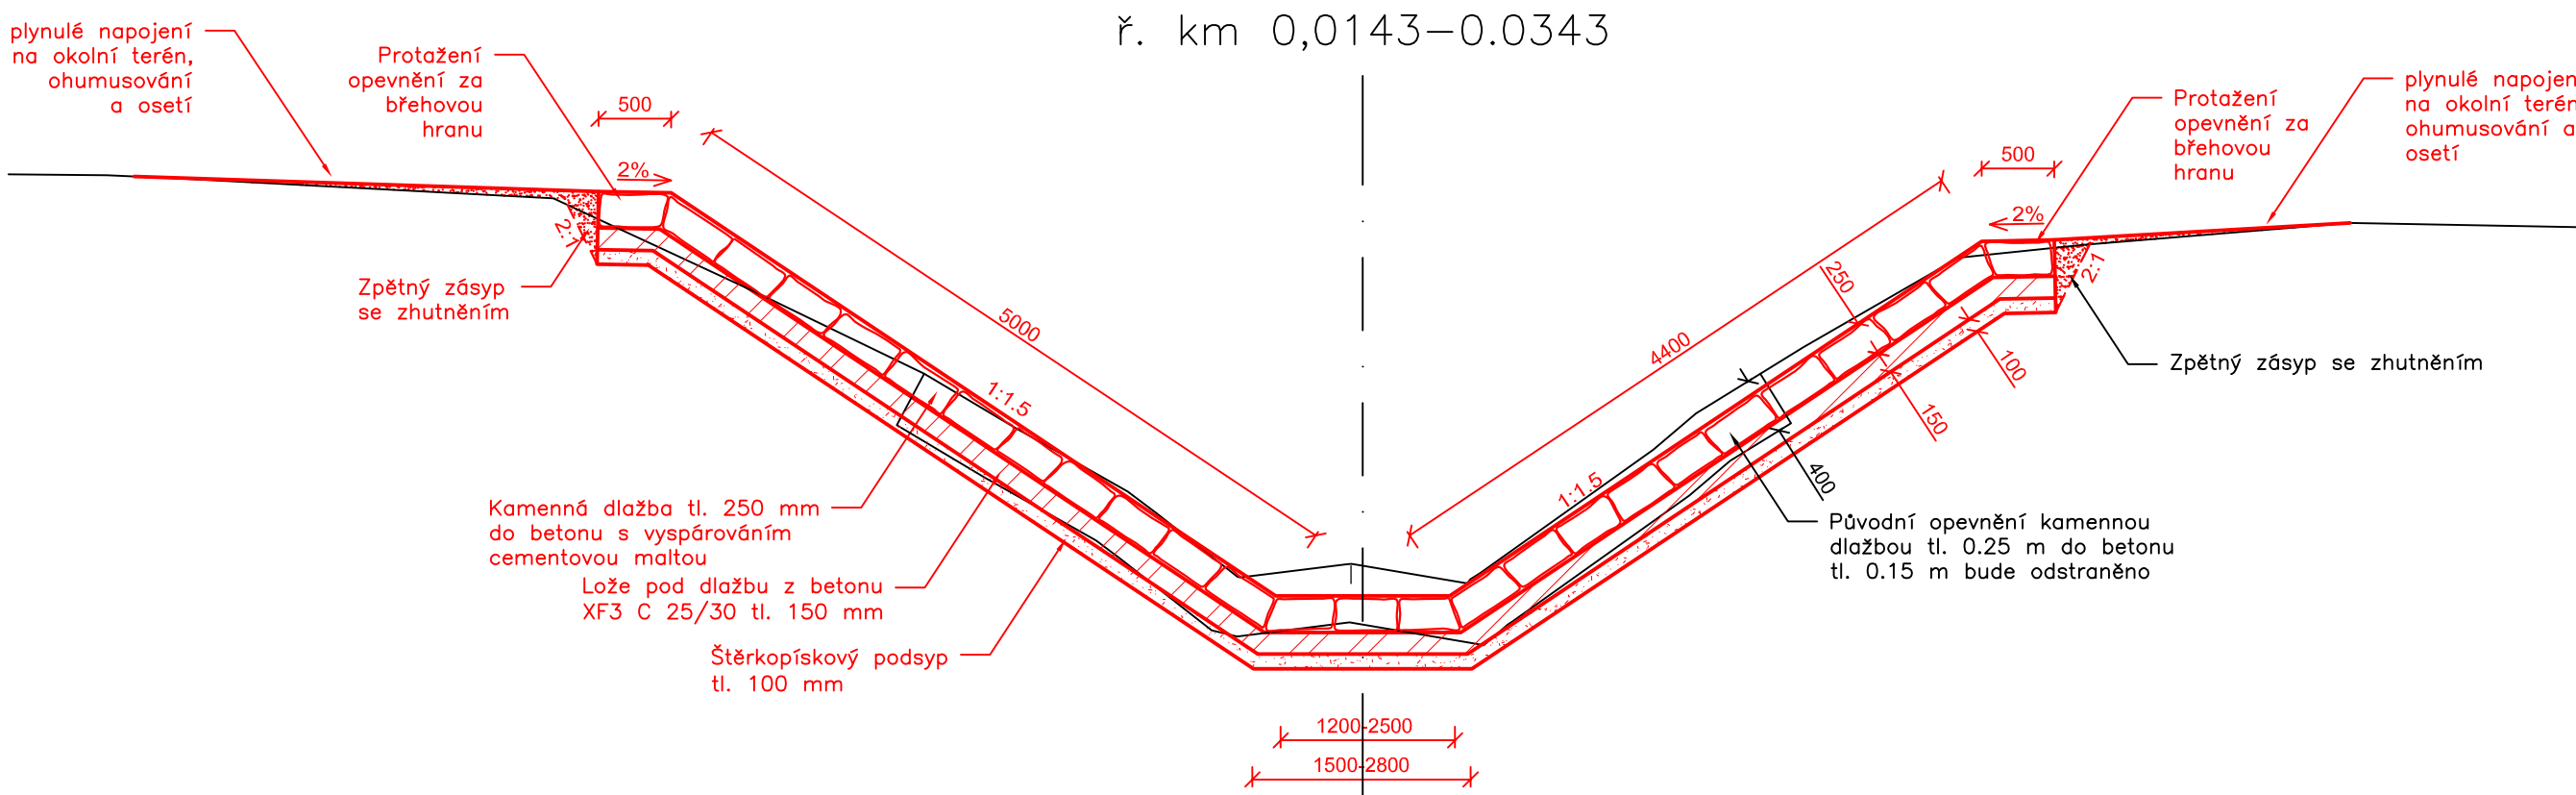

ř. km 0,0474–0.0514

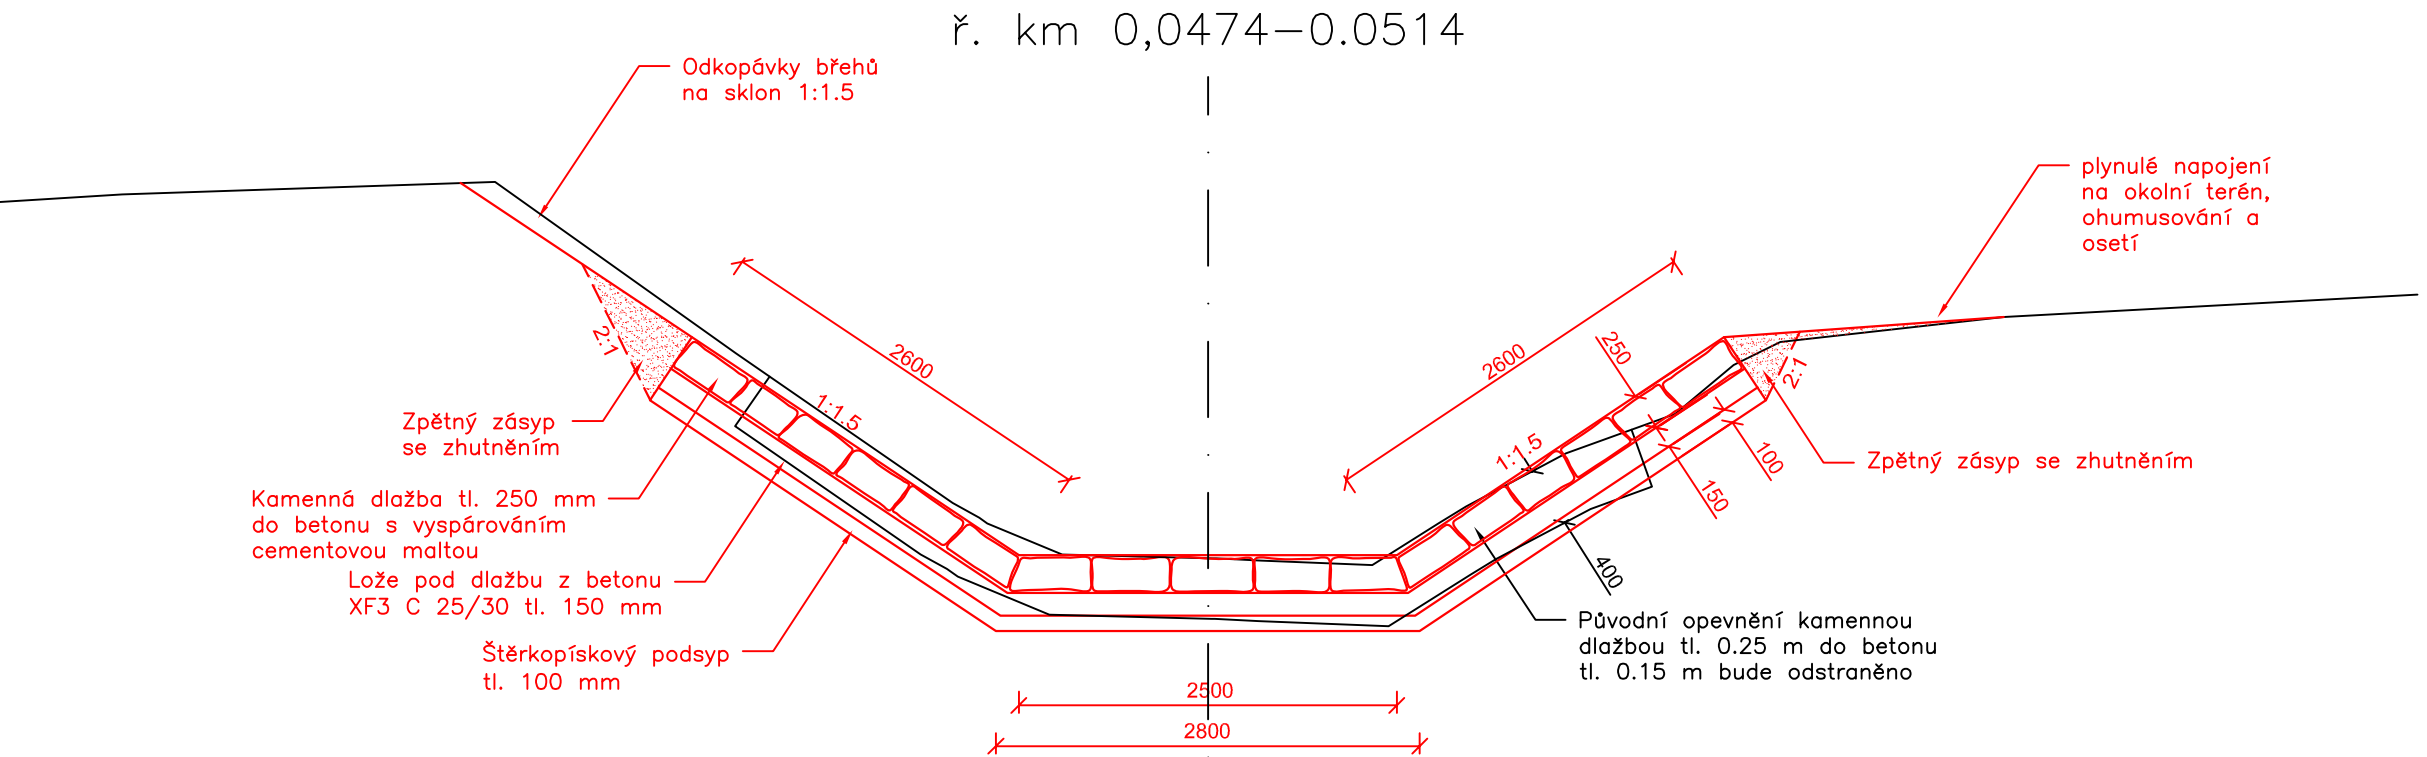

ř. km 0,0517–0.0527

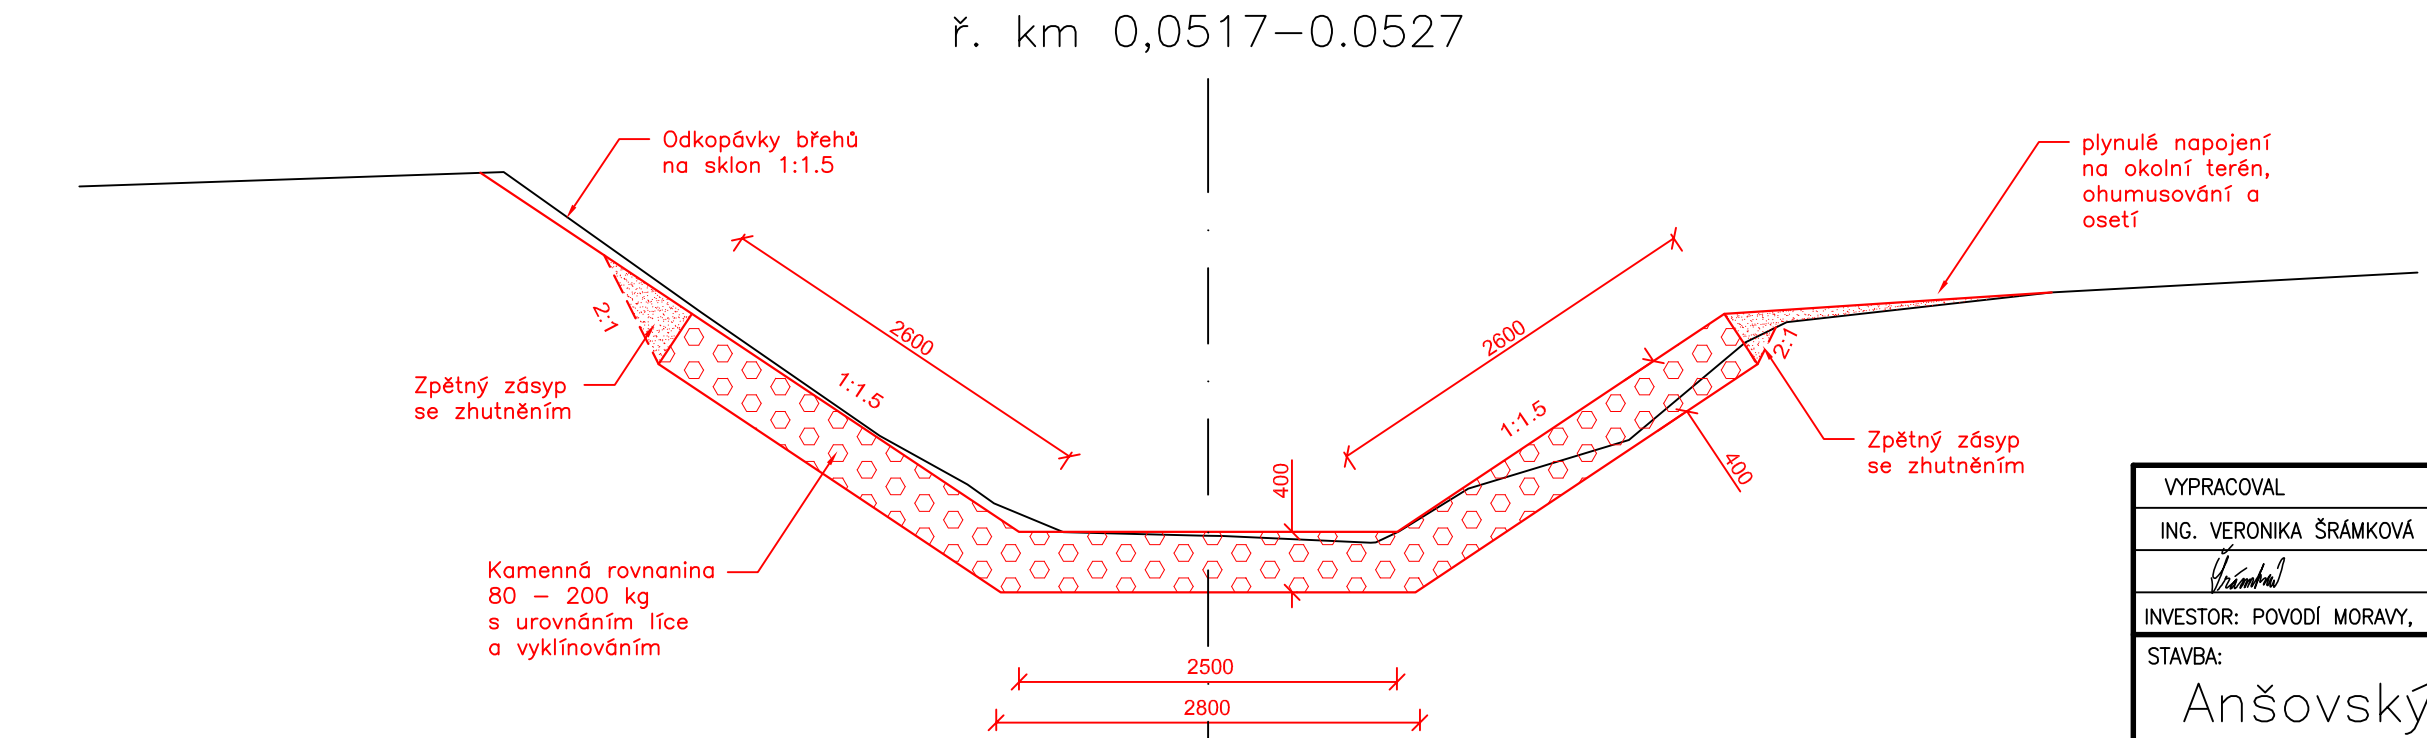

VYPRACOVAL	ZODP. PROJ.	POVODÍ MORAVY, S.P. ZÁVOD DYJE, HUSOVA 760, 675 71 NÁMĚŠŤ NAD OSLAVOU T +420 565 382 642, sramkova@pmo.cz	
ING. VERONIKA ŠRÁMKOVÁ	ING. ALEŠ ZÁRUBA		
INVESTOR: POVODÍ MORAVY, S.P., DŘEVAŘSKÁ 11, 602 00 BRNO		FORMÁT	4A4
STAVBA: Anšovský p., zaústění do Dyje, oprava		STUPEŇ	DPS
		DATUM	9/2024
		MĚŘÍTKO	1:50
OBSAH: VZOROVÉ PŘÍČNÉ ŘEZY ANŠOVSKÝ POTOK		KÓTOVANO V	MM
		Č. ZAKÁZKY	---
		Č. VÝKRESU	D.2.1