


LEGENDA:

- STÁVAJÍCÍ KONSTRUKCE
- BOURANÉ KONSTRUKCE
- NOVÉ KONSTRUKCE

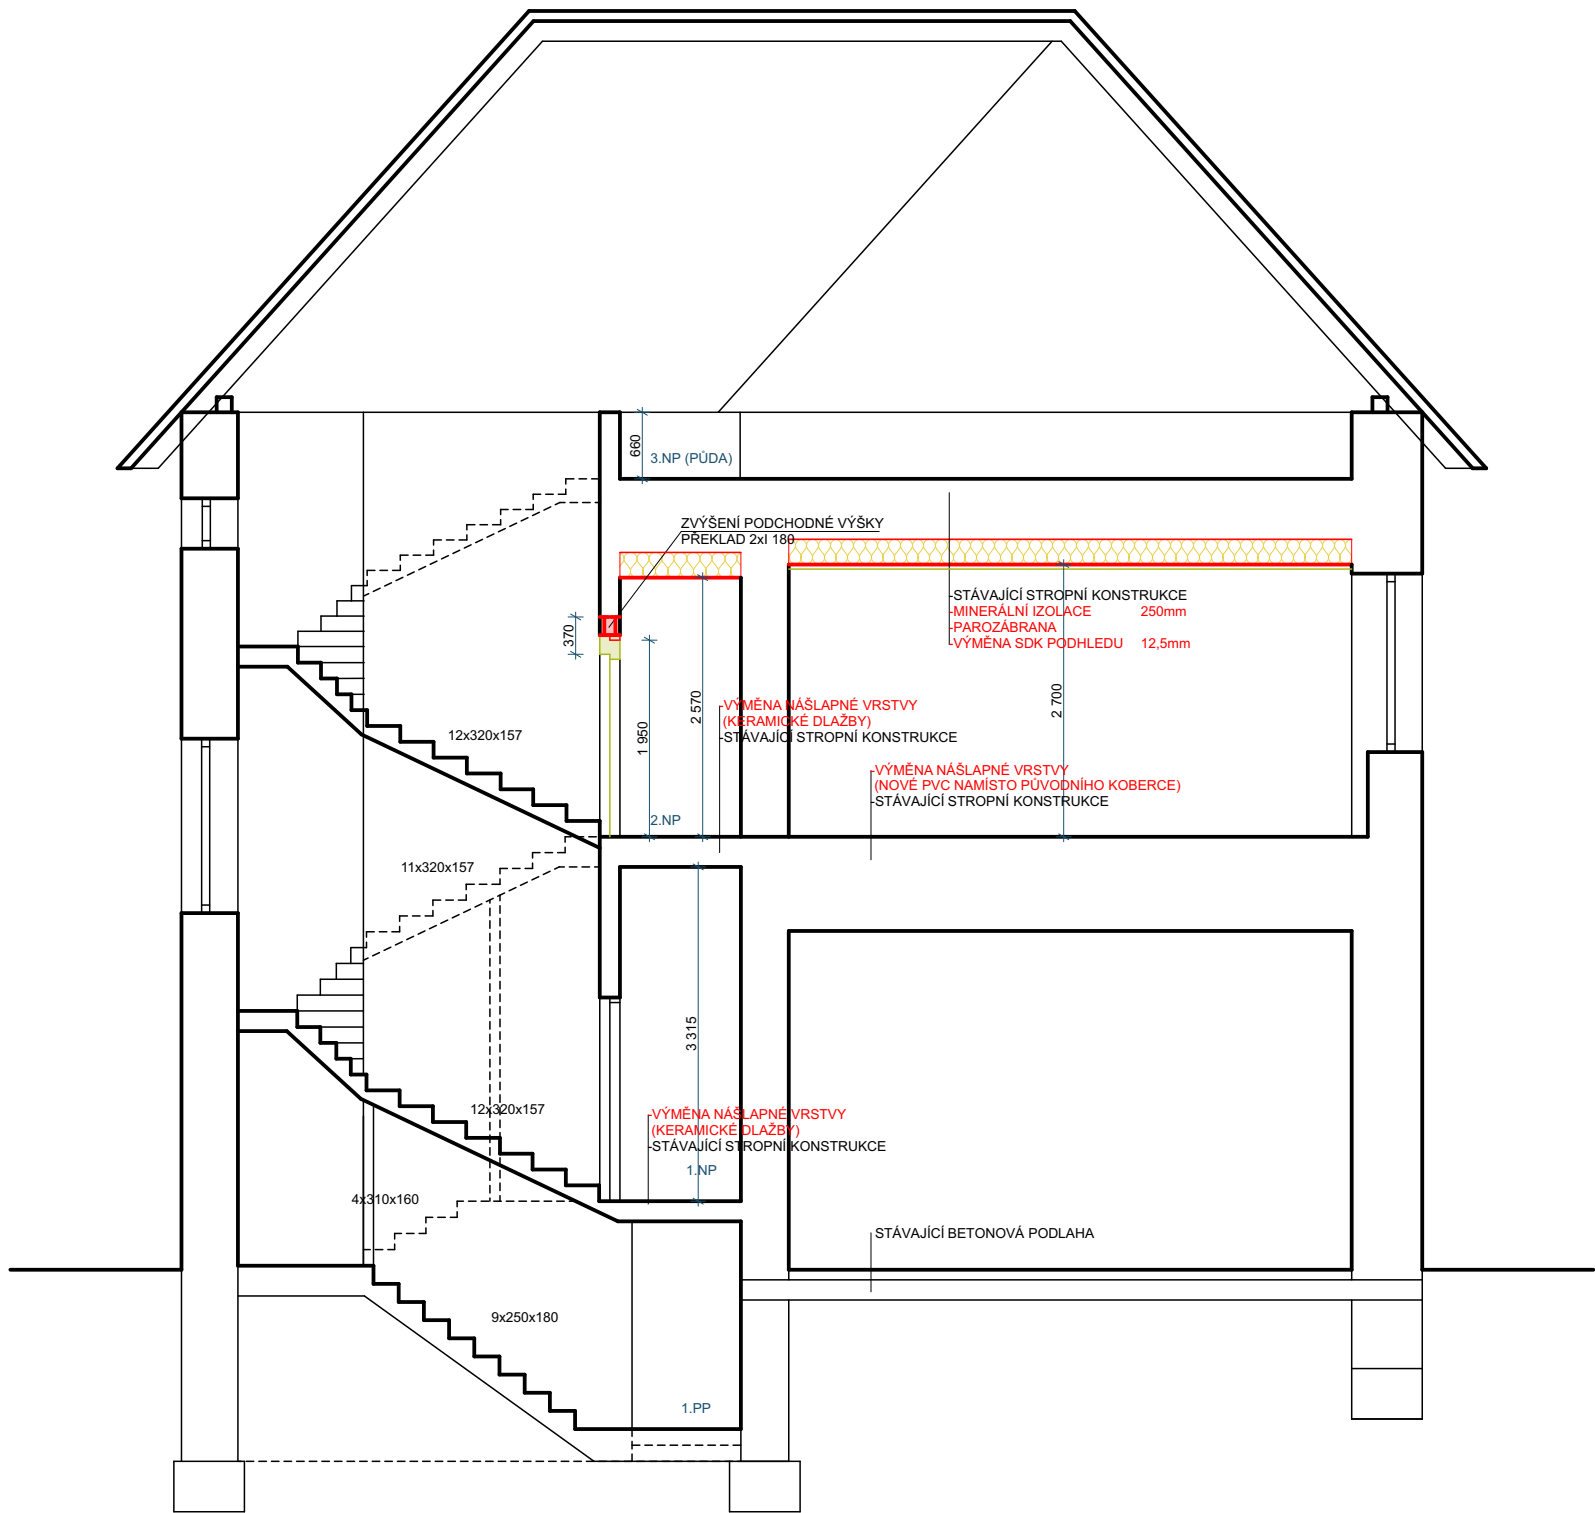

RAZÍTKO:	ZPRACOVATEL DOKUMENTACE: <div>MPtechnik</div> Francouzská č.p. 149, 345 62 Holýšov IČ 05360889, ID n8a2jvy www.mptechnik.cz		
ZODP. PROJEKTANT:	Ing. Milan Mastný, ČKAIT: 0200984, Tyršova 23, 345 43 Koloveč		
KONTROLOVAL:	Martin Polák, ČKAIT: 0202087, Francouzská 149, 345 62 Holýšov		
VYPRACOVAL:	Ing. Pavel Hrba Francouzská 149, 345 62 Holýšov		
KATASTRÁLNÍ ÚZEMÍ:	Roudnice nad Labem [741647]		
POZEMEK PARC. Č.	poz. parc. č. 2892/1, 2894/10		
INVESTOR:	Povodí Labe, státní podnik, Víta Nejedlého 951/8, Slezské Předměstí, 50003 Hradec Králové		
NÁZEV DOKUMENTACE: Budova Roudnice nad Labem Pod Katovnou č.p.223, stavební úpravy Číslo stavby objednatele č. 239220013			
NÁZEV VÝKRESU:		Řez A-A	
FORMÁT:	DATUM:	STUPEŇ:	Č. PARÉ:
A3	02.2024	DSP + DPS	
MĚŘÍTKO:	Č. VÝKRESU:		
1:75	D.1.1.9		