



PODÉLNÝ PROFIL DEŠŤOVOU KANALIZACÍ
1:200

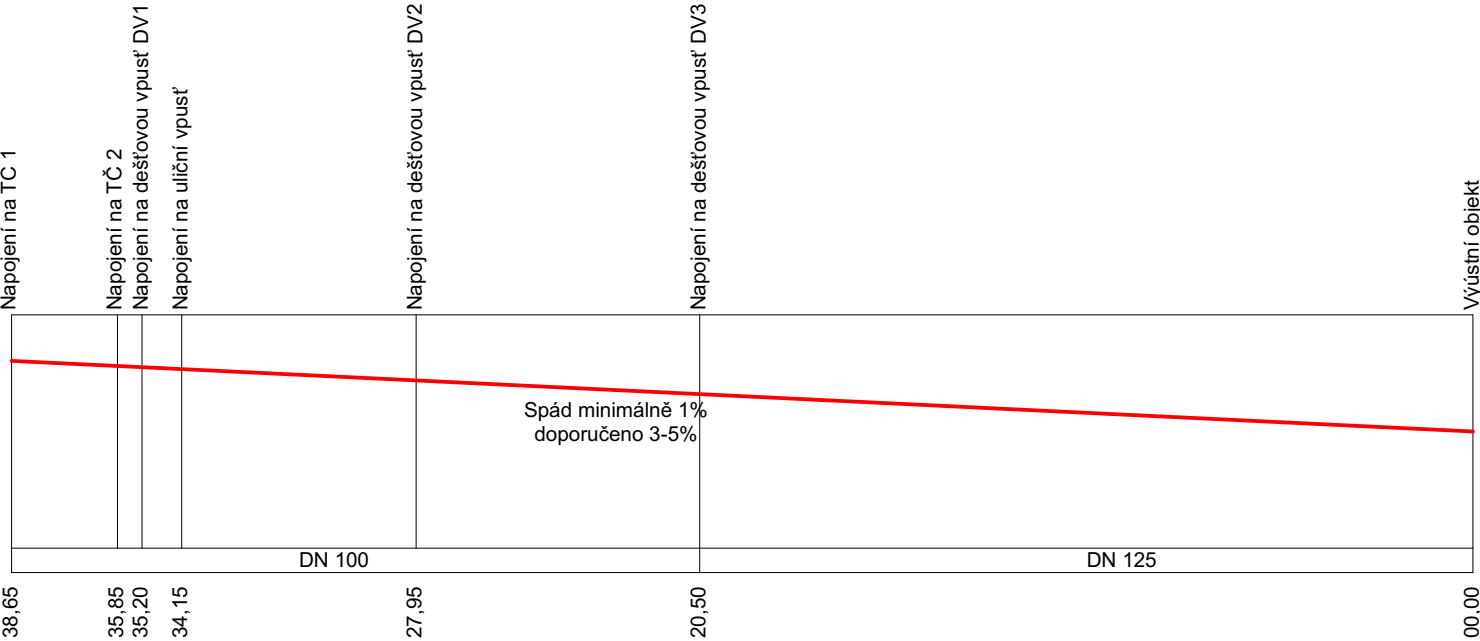

VZOROVÝ PŘÍČNÝ ŘEZ DEŠŤOVOU KANALIZACÍ
1:20

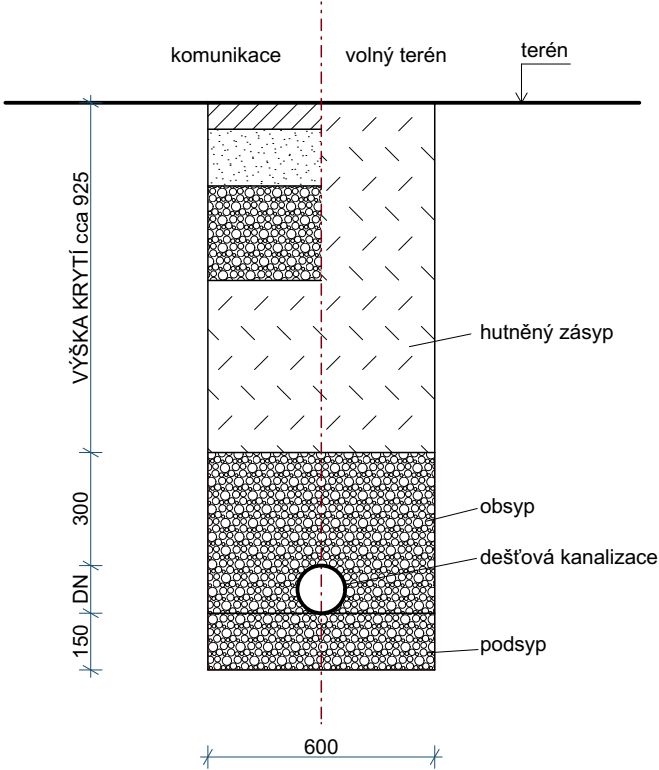

RAŽÍTKO:		ZPRACOVATEL DOKUMENTACE: <div>MPtechnik</div> <div>Francouzská č.p. 149, 345 62 Holýšov IČ 05360889, ID n8a2jvy www.mptechinik.cz</div>	
ZODP. PROJEKTANT:		Ing. Milan Mastný, ČKAIT: 0200984, Tyršova 23, 345 43 Koloveč	
KONTROLOVAL:		Martin Polák, ČKAIT: 0202087, Francouzská 149, 345 62 Holýšov	
VYPRACOVAL:		Ing. Pavel Hrba Francouzská 149, 345 62 Holýšov	
KATASTRÁLNÍ ÚZEMÍ:		Roudnice nad Labem [741647]	
POZEMEK PARC. Č.		poz. parc. č. 2892/1, 2894/10	
INVESTOR:		Povodí Labe, státní podnik, Váta Nejedlého 951/8, Slezské Předměstí, 50003 Hradec Králové	
NÁZEV DOKUMENTACE: <div>Budova Roudnice nad Labem</div> <div>Pod Katovnou č.p.223, stavební úpravy</div> <div>Číslo stavby objednatele č. 239220013</div>			
NÁZEV VÝKRESU:		Dešťová kanalizace	
FORMÁT:	DATUM:	STUPEŇ:	Č. PARÉ:
A4	02.2024	DSP + DPS	
MĚŘÍTKO:	Č. VÝKRESU:		
1:200, 1:20	D.1.4.13		