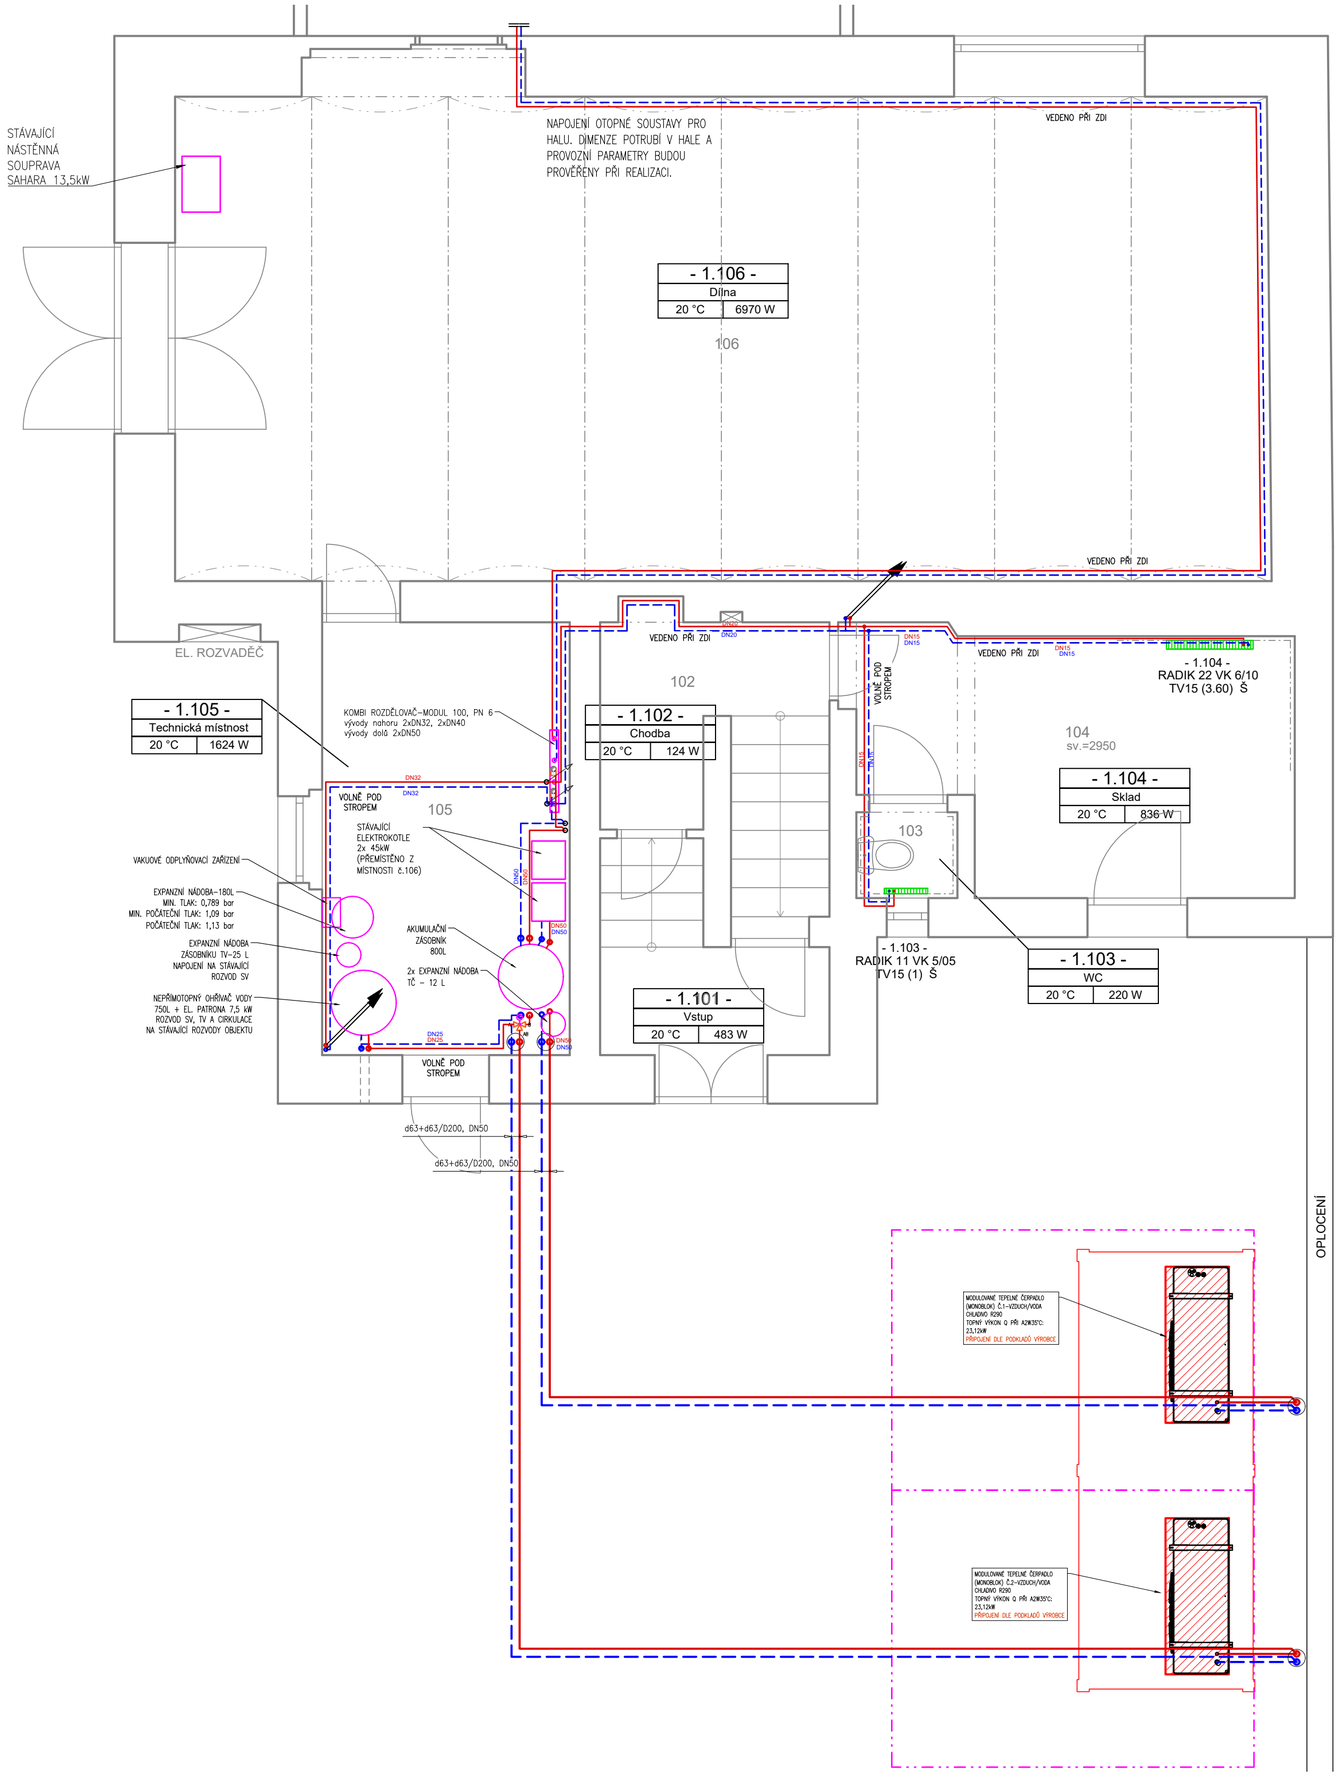

LEGENDA POTRUBÍ:

PŘÍVOD/ZPÁTEČKA OKRUHU – MĚĎ
TEPELNÉHO ČERPADLA VZDUCH/VODA

Uvažovaný teplotní spád otopné soustavy: 65/55°C
Výpočtová venkovní teplota: –12 °C

POZNÁMKY:

- VEŠKERÉ LEŽATÉ ROZVODY JSOU VEDENY V PODLAZE, POPŘ. PŘI ZDI NEBO V DRÁŽCE VE ZDI
- LEŽATÉ VEDENÍ KTERÉ POVEDE V NENOSNÉ ZDI BUDE OPATŘENO OCELOVOU CHRÁNIČKOU.
- VŠECHNA OTOPNÁ TĚLESA BUDOU OSAZENA TERMOSTATICKÝMI HLAVICEMI
- VŠECHNY ROZVODY Z MĚDI BUDOU IZOLOVANÉ A MUSÍ UMOŽŇOVAT DILATACI
- ROZVODY MUSÍ BÝT VYPUSTITELNÉ A ODVZDUŠNITELNÉ
- VEŠKERÉ POTRUBÍ BUDE IZOLOVANÉ NÁVLEKLOU TEPELNOU IZOLACÍ např. MIRELON
- VEŠKERÉ PROSTUPY POŽÁRNĚ DĚLÍCÍMI KONSTRUKCEMI NUTNO PROVÉST DLE POŽADAVKŮ PBŘ
- NA STAVBĚ JE NUTNÁ KOORDINACE SE VŠEMI PROFESEMI !!

- USPOŘÁDÁNÍ TECHNOLOGIÍ V TECHNICKÉ MÍSTNOSTI JE NAVŽENO PO DOHODĚ S ARCHITEKTEM A NÁSLEDNĚ ODSOUHLASENO INVESTOREM.

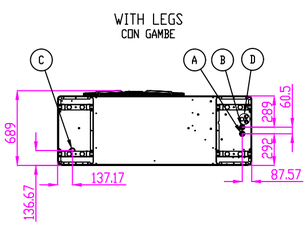

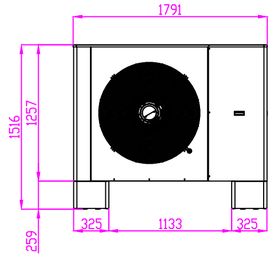

Ⓐ gas flow / passaggio refrigerante (gas)
outher diameter / diametro esterno: 22mm
Ⓑ liquid flow / passaggio refrigerante (liquido)
outher diameter / diametro esterno: 12mm
Ⓒ condensate drain /scarico condensa
outer diameter /diametro esterno40mm
Ⓓ electrical wiring/passaggio cavi elettrici

Vrchlického 1590
Litvínov 436 01
e-mail: josef.holub@hlprojekt.cz
Mob: +420 721 027 892
web: www.HLprojekt.cz

Vypracoval: Martina Děkanová
Ing. Josef Holub
Zodpovědný projektant: Ing. Josef Holub
ČKAIT 0013883 technik pro techniku prostředí staveb

Číslo zakázky: 2024_00047
Stupeň dokumentace: DPS
Měřítko: 1:50
Formát: A2
Datum: 04/2024

Název akce: BUDOVA ROUDNICE NAD LABEM, POD KATOVNOU Č.P.223, STAVEBNÍ ÚPRAVY

Místo stavby: parc. č. 2892/1, 2894/10, k. ú. Roudnice nad Labem [741647]

Investor: Povodí Labe, státní podnik, Víta Nejedlého 951/8, Slezské Předměstí, 500 03 Hradec Králové

Profese: VYTÁPĚNÍ

Číslo paré: 0 1 2 3 4 5 6 7 8 9

Název výkresu: PŮDORYS_1.NP

Číslo výkresu: 02