osa koryta
Ř.KM 0,000 – km 0,132
MĚŘ:100/100 (PŘEVÝŠENO 1x)

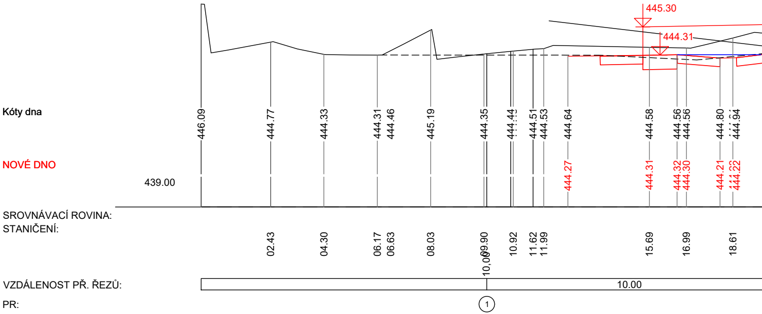
445.30
444.31
Kóty dna
446.09
444.77
444.33
444.31
444.46
445.19
444.35
444.44
444.51
444.53
444.64
444.58
444.56
444.56
444.80
444.94
NOVÉ DNO
444.27
444.31
444.32
444.30
444.21
444.22
439.00
SROVNÁVACÍ ROVINA:
STANIČENÍ:
02.43
04.30
06.17
06.63
08.03
09.90
10,00
10.92
11.62
11.99
15.69
16.99
18.61
VZDÁLENOST PŘ. ŘEZŮ:
10.00
PR:
1

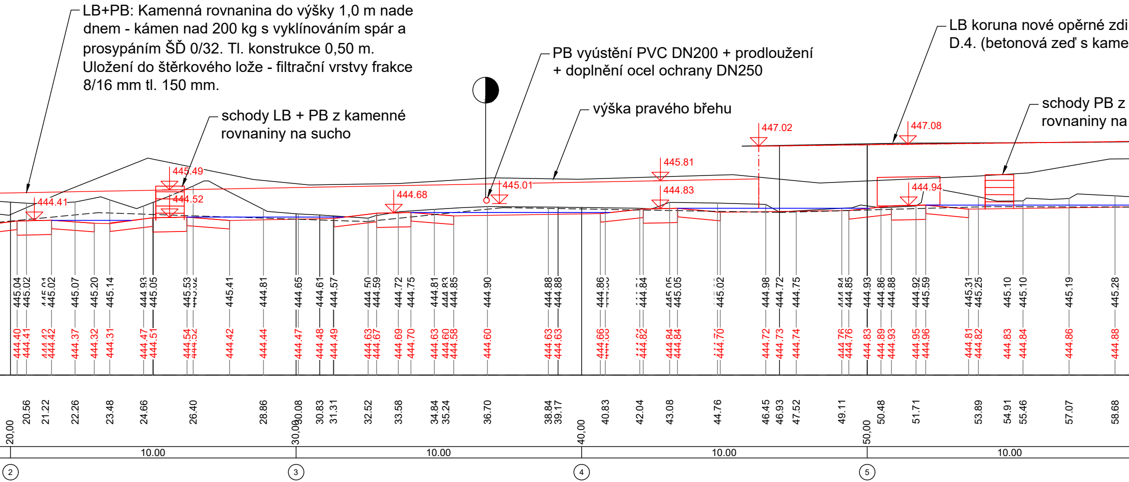

LB+PB: Kamenná rovnanina do výšky 1,0 m nade dnem - kámen nad 200 kg s vyklínováním spár a prosypáním ŠĎ 0/32. Tl. konstrukce 0,50 m. Uložení do štěrkového lože - filtrační vrstvy frakce 8/16 mm tl. 150 mm.

schody LB + PB z kamenné rovnaniny na sucho

PB vyústění PVC DN200 + prodloužení + doplnění ocel ochrany DN250

výška pravého břehu

LB koruna nové opěrné zdi D.4. (betonová zeď s kame

schody PB z rovnaniny na

445.49
444.52
444.41
444.68
445.01
445.81
444.83
447.02
447.08
444.94
445.04 445.02 445.02 445.07 445.20 445.14 444.93 445.05 445.53 445.41 444.81 444.65 444.61 444.57 444.50 444.59 444.72 444.75 444.81 444.85 444.90 444.88 444.88 444.86 444.84 445.05 445.02 444.98 444.72 444.75 444.85 444.93 444.86 444.88 444.92 445.59 445.31 445.25 445.10 445.10 445.19 445.28
444.40 444.41 444.42 444.42 444.37 444.32 444.31 444.47 444.51 444.54 444.52 444.42 444.44 444.47 444.48 444.49 444.63 444.67 444.69 444.70 444.63 444.60 444.58 444.60 444.63 444.63 444.66 444.82 444.84 444.84 444.70 444.72 444.73 444.74 444.76 444.76 444.83 444.89 444.93 444.95 444.96 444.81 444.82 444.83 444.84 444.86 444.88
20.56 21.22 22.26 23.48 24.66 26.40 28.86 30.08 30.83 31.31 32.52 33.58 34.84 35.24 36.70 38.84 39.17 40.83 42.04 43.08 44.76 46.45 46.93 47.52 49.11 50.48 51.71 53.89 54.91 55.46 57.07 58.68
20,00
30,00
40,00
50,00
10.00
10.00
10.00
10.00
2
3
4
5

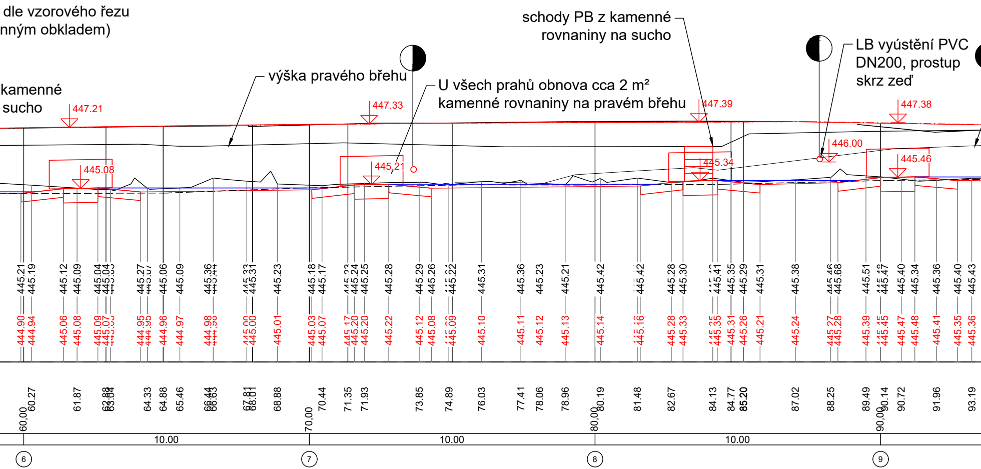
dle vzorového řezu
nným obkladem)
kamenné
sucho
výška pravého břehu
U všech prahů obnova cca 2 m²
kamenné rovnaniny na pravém břehu
schody PB z kamenné
rovnaniny na sucho
LB vyústění PVC
DN200, prostup
skrz zeď
447.21
445.08
447.33
445.21
447.39
445.34
446.00
447.38
445.46
445.21
445.19
445.12
445.09
445.04
445.04
445.27
445.06
445.09
445.36
445.33
445.31
445.23
445.18
445.17
445.24
445.25
445.28
445.29
445.26
445.22
445.31
445.36
445.23
445.21
445.42
445.42
445.28
445.30
445.41
445.35
445.29
445.31
445.38
445.68
445.51
445.47
445.40
445.34
445.36
445.40
445.43
444.90
444.94
445.06
445.08
445.09
445.07
444.95
444.95
444.96
444.97
444.98
445.00
445.00
445.01
445.03
445.07
445.17
445.20
445.20
445.22
445.12
445.08
445.09
445.10
445.11
445.12
445.13
445.14
445.16
445.28
445.33
445.35
445.35
445.31
445.26
445.21
445.24
445.27
445.28
445.39
445.45
445.45
445.47
445.48
445.41
445.35
445.36
60.00
60.27
61.87
63.04
64.33
64.88
65.46
66.63
68.01
68.88
70.00
70.44
71.35
71.93
73.85
74.89
76.03
77.41
78.06
78.96
80.00
80.19
81.48
82.67
84.13
84.77
85.20
87.02
88.25
89.49
90.00
90.14
90.72
91.96
93.19
10.00
10.00
10.00
6
7
8
9

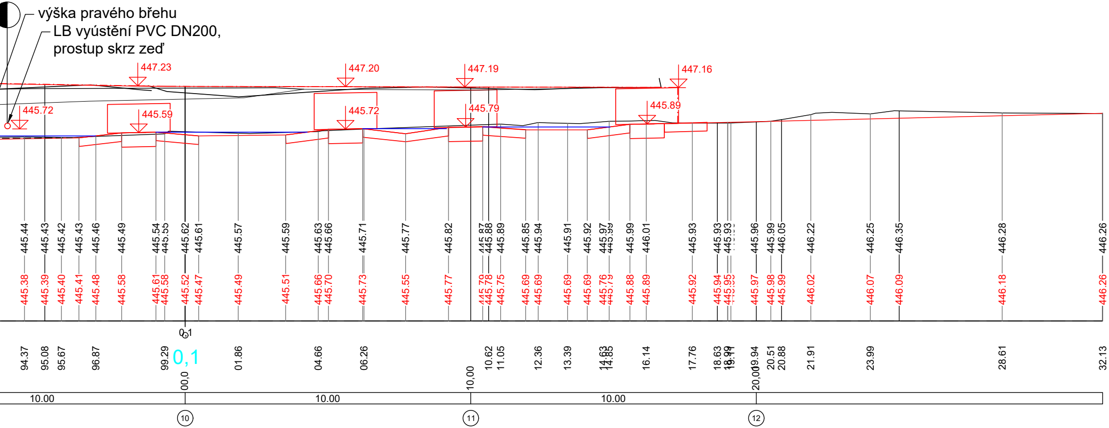
výška pravého břehu
LB vyústění PVC DN200,
prostup skrz zeď
447.23
447.20
447.19
447.16
445.72
445.59
445.72
445.79
445.89
445.44
445.43
445.42
445.43
445.46
445.49
445.54
445.55
445.62
445.61
445.57
445.59
445.63
445.66
445.71
445.77
445.82
445.87
445.88
445.89
445.85
445.94
445.91
445.92
445.97
445.99
445.99
446.01
445.93
445.93
445.93
445.96
445.99
446.05
446.22
446.25
446.35
446.28
446.26
445.38
445.39
445.40
445.41
445.48
445.58
445.61
445.58
445.52
445.47
445.49
445.51
445.66
445.70
445.73
445.55
445.77
445.79
445.78
445.75
445.69
445.69
445.69
445.69
445.76
445.79
445.88
445.89
445.92
445.94
445.95
445.97
445.98
445.99
446.02
446.07
446.09
446.18
446.26
0,1
0,1
94.37
95.08
95.67
96.87
99.29
00,0
01.86
04.66
06.26
10,00
10.62
11.05
12.36
13.39
14.63
14.85
16.14
17.76
18.63
18.99
19.11
20,00
19.94
20.51
20.88
21.91
23.99
28.61
32.13
10.00
10.00
10.00
10
11
12

živaPROJEKT ŽIVA Projekt s.r.o.
Brandýská 763, 250 09 Jirny, zivaprojekt.cz, 730 596 576

Vypracoval: Ing. František Vackář	Vedoucí projektu: Ing. František Vackář	Odpovědný projektant: Ing. František Vackář	Autorizace:	Číslo paré:
Objednatel: **Povodí Ohře, státní podnik** Bezručova 4219, 430 03 Chomutov				Podpis:
Název stavby: **"Kamenice v Kytlicích u č.p. 59"**				
Stavební objekt:			Formát: 1480x297	Datum: 02/2023
Část: D. Dokumentace objektů			Stupeň dokumentace: DSP/DPS	Č. zakázky: 34
Obsah: Podélný profil			Měřítko: 1:100	Č. přílohy: D.2.