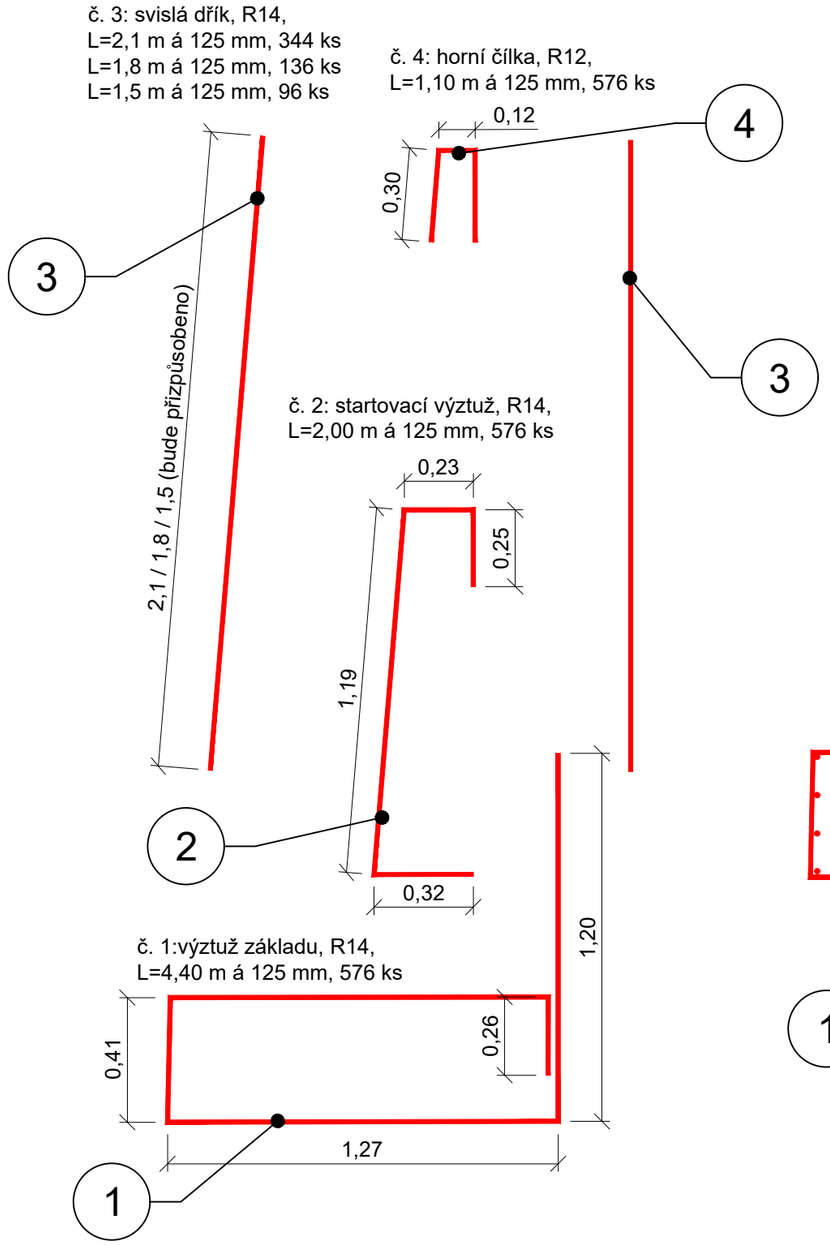

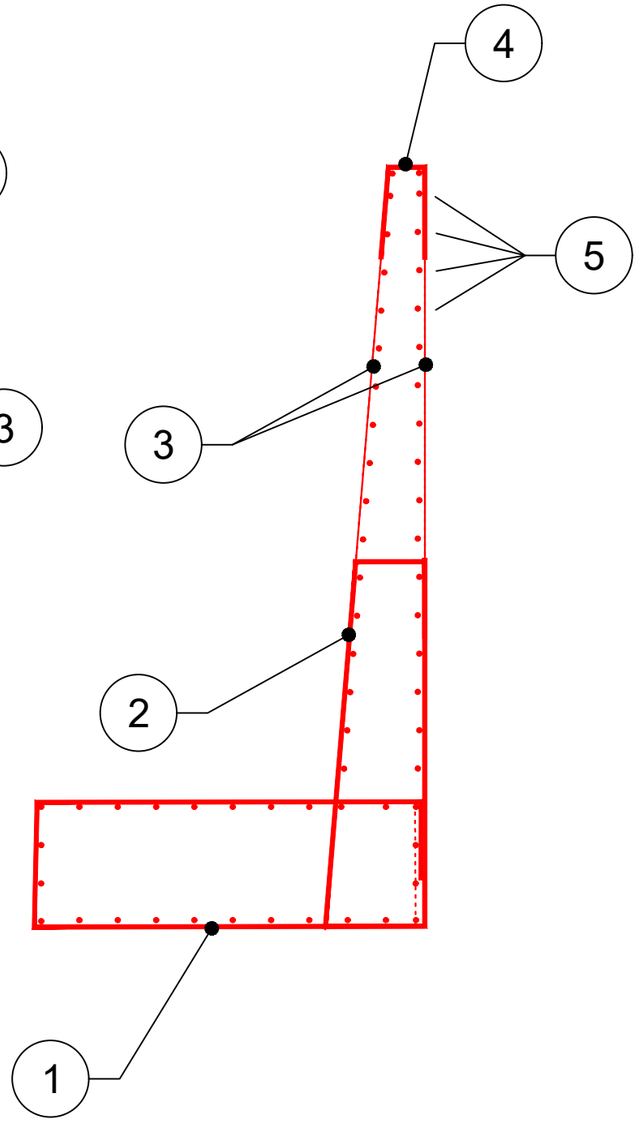

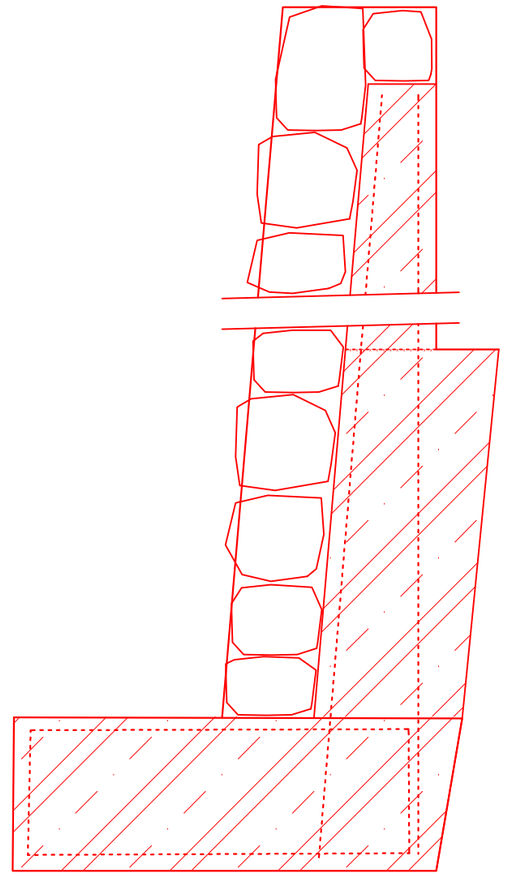

ocel B500B, krytí 50 mm.

	číslo výztuže	popis	základní rozměr jednoho kusu	rozteč	počet	průměr	celková délka / plocha	jednotková hmotnost	Hmotnost pruty
	jednotka		m	m	-	mm	m / m2	kg/m	kg
sdružený objekt	1	výztuž základu	4.4	0.125	576	14	2534	1.21	3067
	2	startovací výztuž	2	0.125	576	14	1152	1.21	1394
	3.1.	Svislá výztuž stěn	2.1	0.125	344	14	722	1.21	874
	3.2.		1.8	0.125	136	14	245	1.21	296
	3.3.		1.5	0.125	96	14	144	1.21	174
	4	horní čílka	1.1	0.125	576	12	634	0.89	564
	5	vodorovná výztuž *	86.4	0.125	59	12	5098	0.89	4537
	CELKEM								**10906**
		* počítáno 20 % na prořez a stykování							

ŽIVA PROJEKT — ŽIVA Projekt s.r.o., Brandýská 763, 250 09 Jirny, zivaprojekt.cz, 730 596 576			Autorizace: / Číslo paré: / Podpis:
Vypracoval: Ing. František Vackář	Vedoucí projektu: Ing. František Vackář	Odpovědný projektant: Ing. František Vackář	
Objednatel: **Povodí Ohře, státní podnik**, Bezručova 4219, 430 03 Chomutov			
Název stavby: **"Kamenice v Kytlicích u č.p. 59"**			
Stavební objekt:		Formát: A3	Datum: 02/2023
Část: D. Dokumentace objektů		Stupeň dokumentace: DSP/DPS	Č. zakázky: 34
Obsah: Výkres výztuže		Měřítko: 1:20	Č. přílohy: D.7.