



## 2. etapa

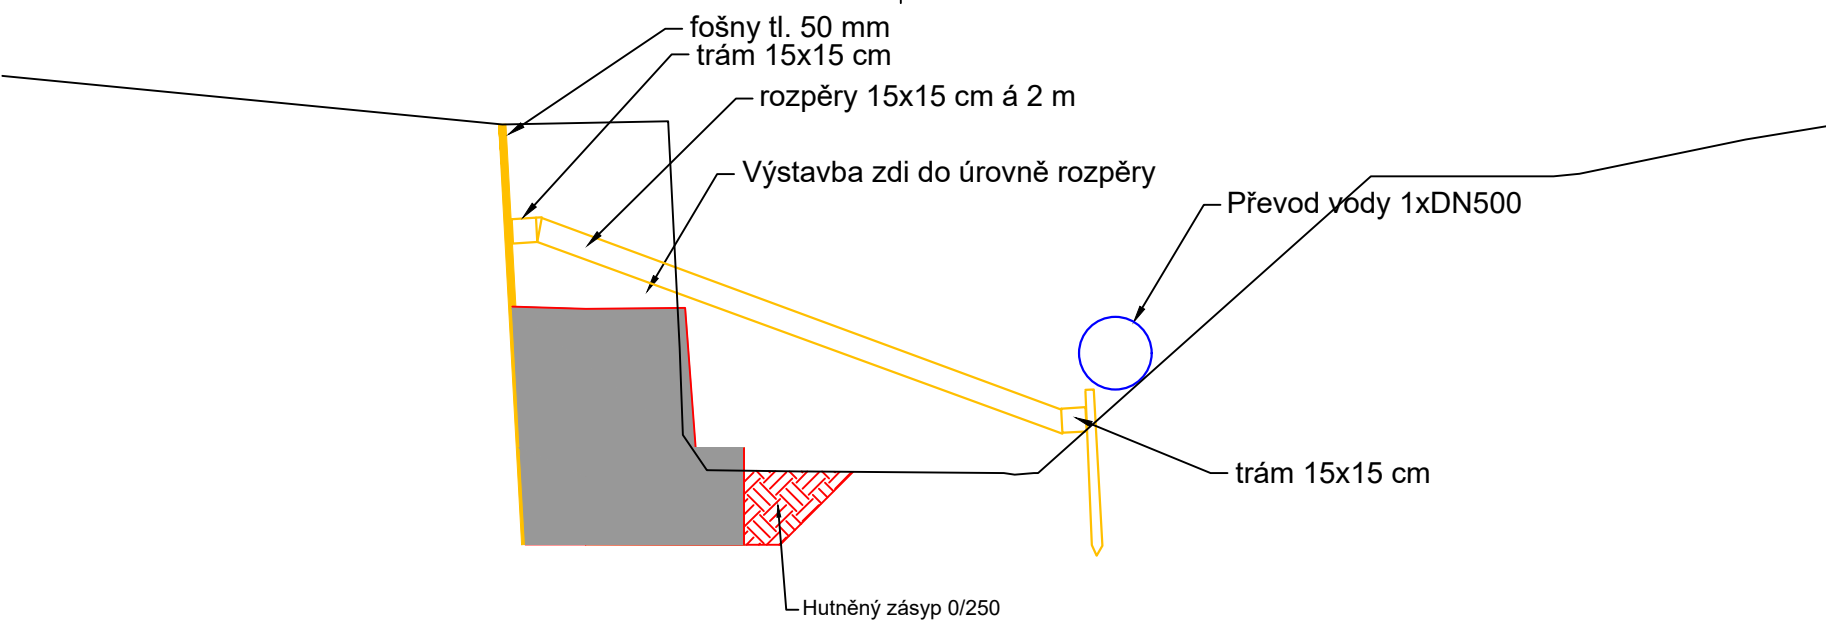

## 3. etapa

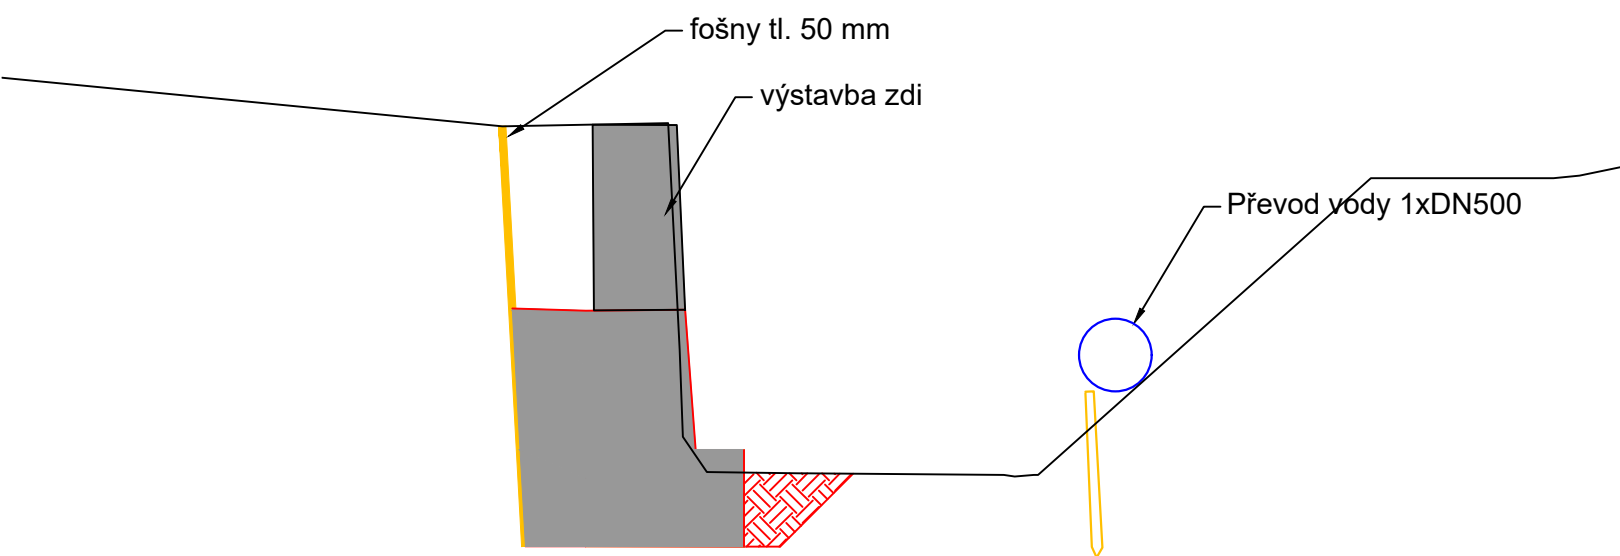

<div><div>ŽIVA PROJEKT</div><div>ŽIVA Projekt s.r.o. Brandýská 763, 250 09 Jirny, zivaprojekt.cz, 730 596 576</div></div>			Autorizace:		Číslo paré:
Vypracoval: Ing. František Vackář	Vedoucí projektu: Ing. František Vackář	Odpovědný projektant: Ing. František Vackář			
Objednatel: <b>Povodí Ohře, státní podnik</b> Bezručova 4219, 430 03 Chomutov					
Název stavby: <b>"Kamenice v Kytlicích u č.p. 59"</b>					
Stavební objekt:			Formát: A3	Datum: 02/2023	
Část: D. Dokumentace objektů			Stupeň dokumentace: DSP/DPS	Č. zakázky: 34	
Obsah: Výkres pažení			Měřítko: 1:75	Č. přílohy: D.8.	