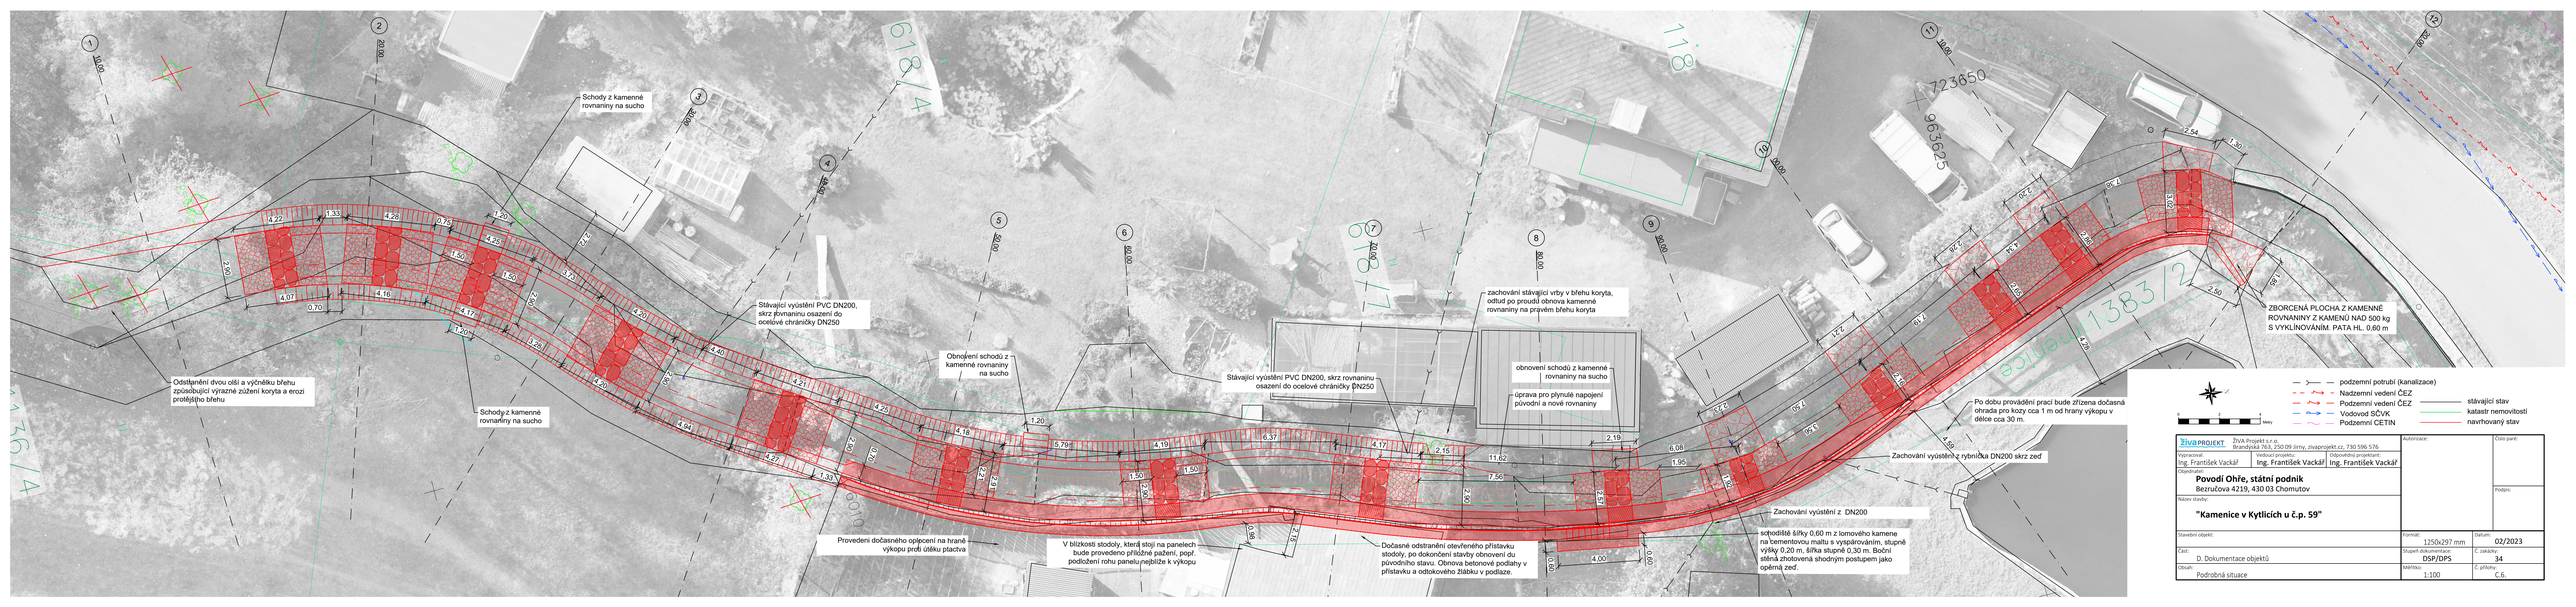
Schody z kamenné rovnaniny na sucho
Odstranění dvou olší a výčnělku břehu způsobující výrazné zúžení koryta a erozi protějšího břehu
Schody z kamenné rovnaniny na sucho
Stávající vyústění PVC DN200, skrz zpevnaninu osazení do ocelové chráničky DN250
Obnovení schodů z kamenné rovnaniny na sucho
Stávající vyústění PVC DN200, skrz rovnaninu osazení do ocelové chráničky DN250
zachování stávající vrby v břehu koryta, odtud po proudu obnova kamenné rovnaniny na pravém břehu koryta
obnovení schodů z kamenné rovnaniny na sucho
úprava pro plynulé napojení původní a nové rovnaniny
Provedení dočasného oplocení na hraně výkopu proti útěku ptactva
V blízkosti stodoly, která stojí na panelech bude provedeno příložné pažení, popř. podložení rohu panelu nejblíže k výkopu
Dočasné odstranění otevřeného přístavku stodoly, po dokončení stavby obnovení do původního stavu. Obnova betonové podlahy v přístavku a odtokového žlábku v podlaze.
Po dobu provádění prací bude zřízena dočasná ohrada pro kozy cca 1 m od hrany výkopu v délce cca 30 m.
Zachování výústění z rybníka DN200 skrz zeď
Zachování výústění z DN200
odpočívadlo šířky 0,60 m z lomového kamene na tamentovou maltu s vyspárováním, stupně výšky 0,20 m, šířka stupně 0,30 m. Boční stěna zhotovená shodným postupem jako opěrná zeď.
ZBORCENÁ PLOCHA Z KAMENNÉ ROVNANINY Z KAMENŮ NAD 500 kg S VYKLÍNOVÁNÍM. PATA HL. 0,60 m
618/4
618/3
618/2
723650
963625
1383/2
1383/1
1383/3
1383/4
