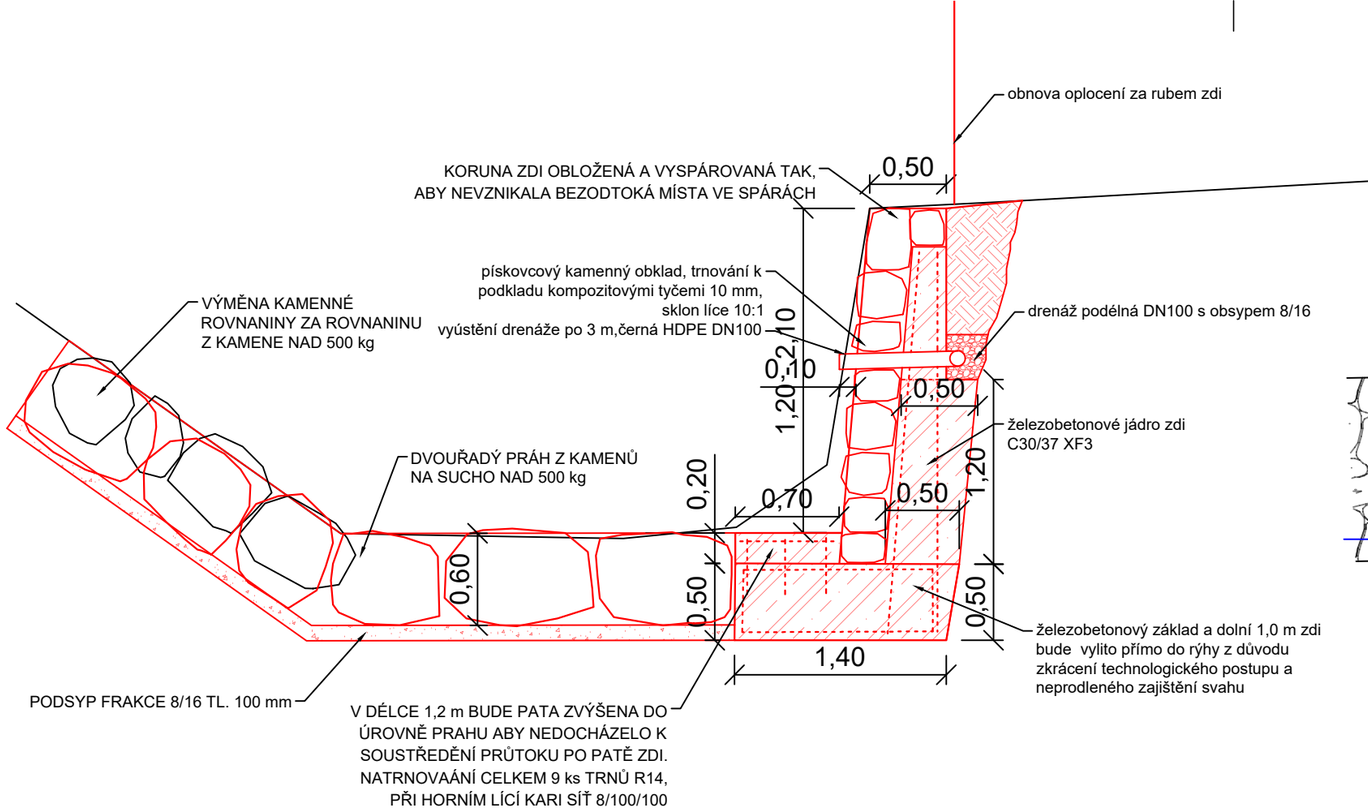

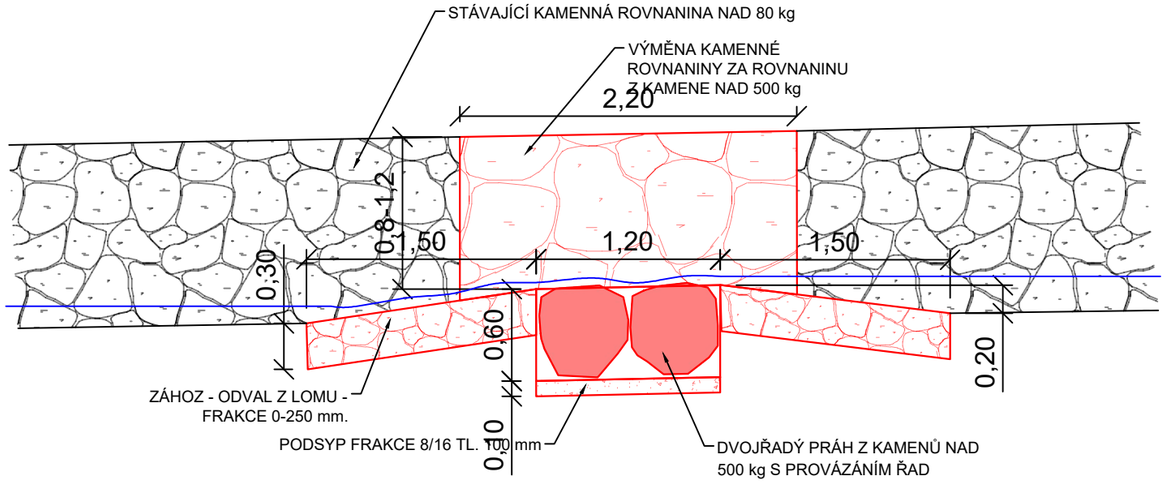

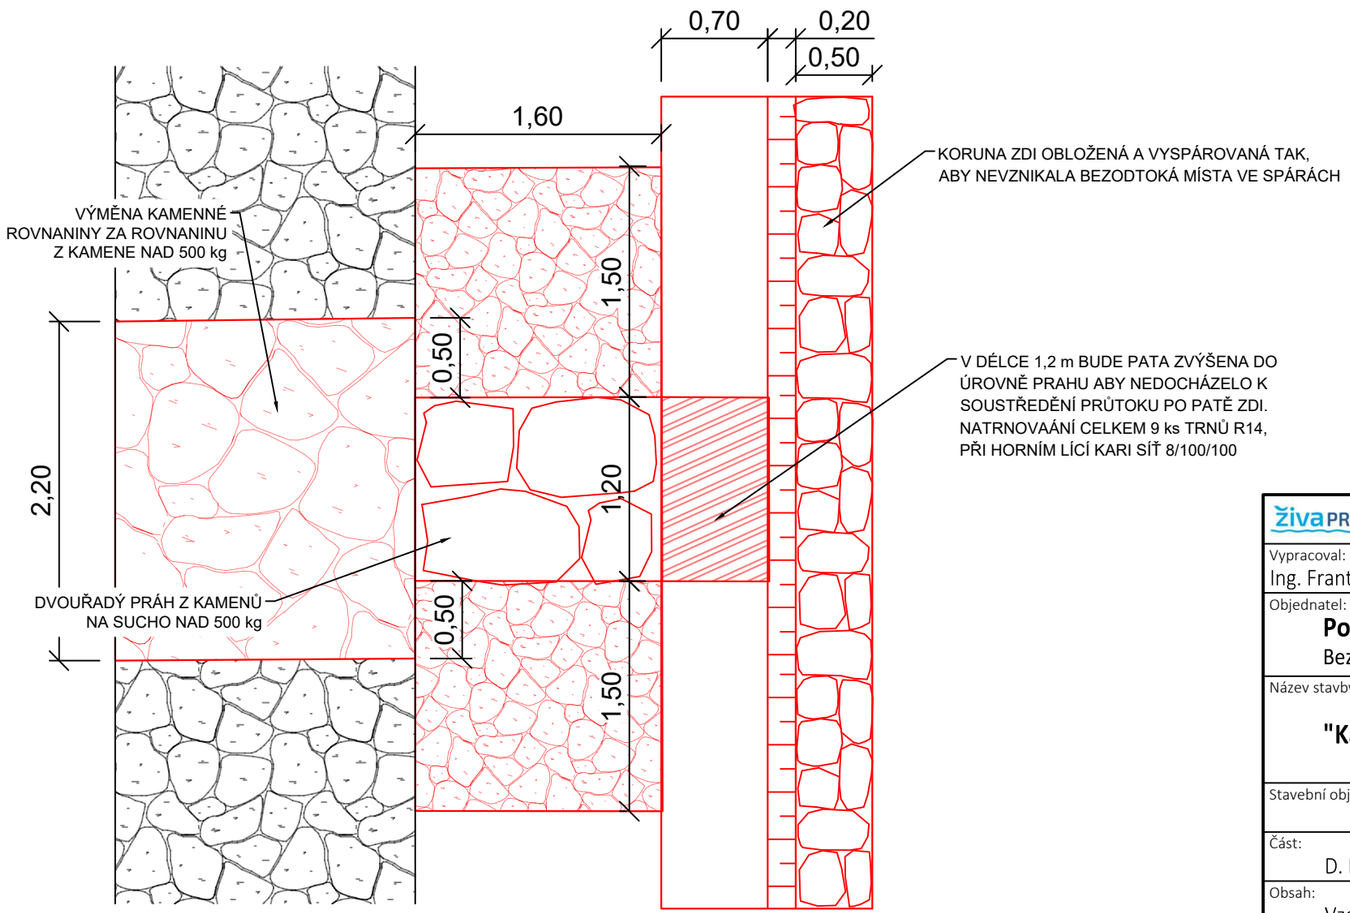

ŽIVA PROJEKT — ŽIVA Projekt s.r.o. Brandýská 763, 250 09 Jirny, zivaprojekt.cz, 730 596 576			Autorizace: / Číslo paré: / Podpis:
Vypracoval: Ing. František Vackář	Vedoucí projektu: Ing. František Vackář	Odpovědný projektant: Ing. František Vackář	
Objednatel: **Povodí Ohře, státní podnik** Bezručova 4219, 430 03 Chomutov			
Název stavby: **"Kamenice v Kytlicích u č.p. 59"**			
Stavební objekt:		Formát: A3	Datum: 02/2023
Část: D. Dokumentace objektů		Stupeň dokumentace: DSP/DPS	Č. zakázky: 34
Obsah: Vzorové řezy prahem		Měřítko: 1:40	Č. přílohy: D.5.