

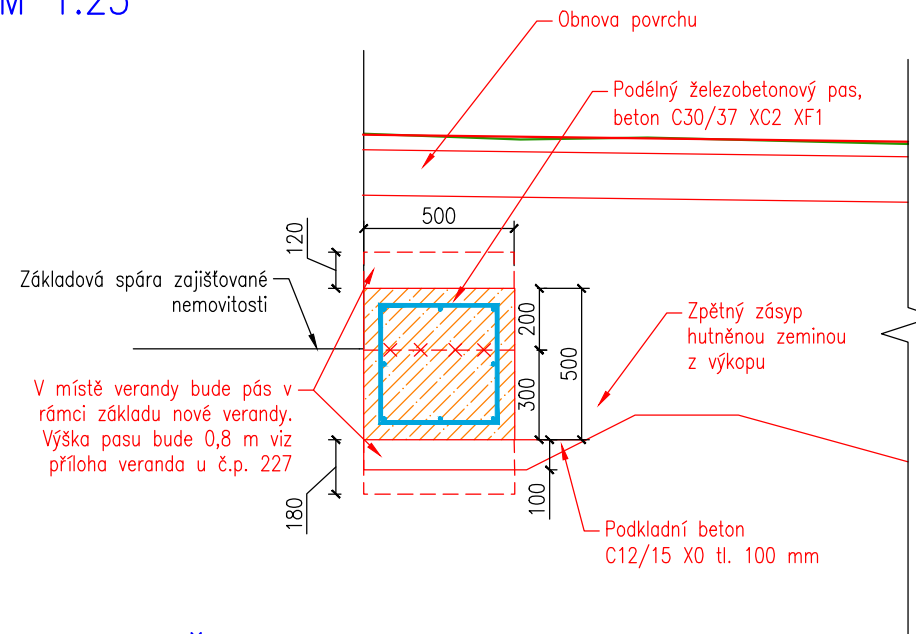


# ŽELEZOBETONOVÝ PAS

## M 1:25

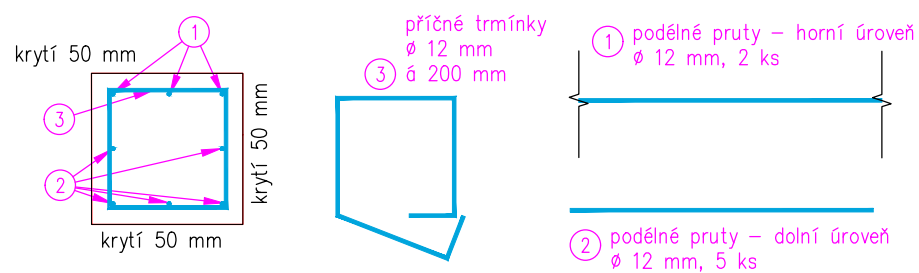

PODÉLNÝ ŘEZ  
M 1:25

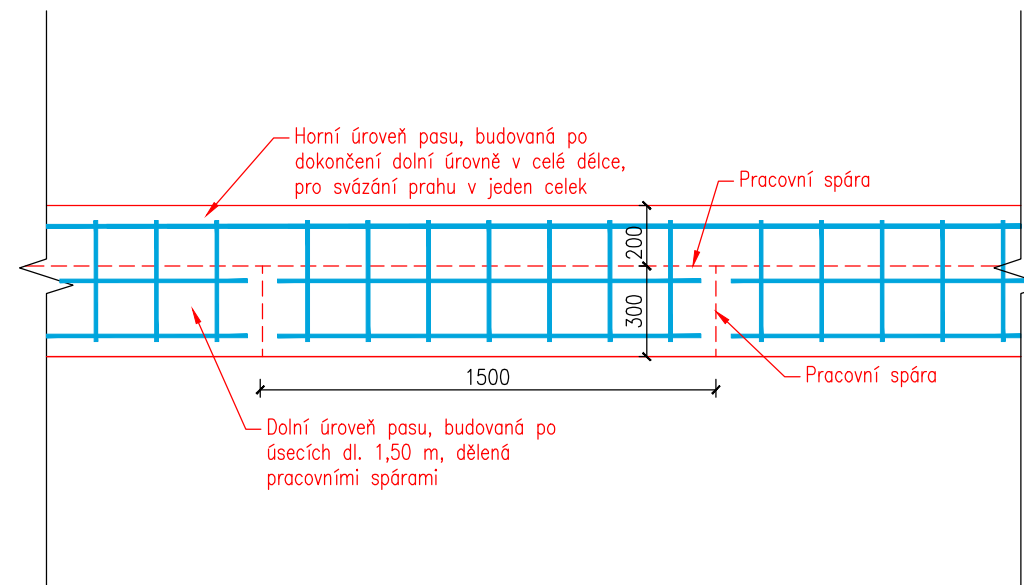

 <b>HG partner s.r.o.</b> Smetanova 200, 250 82 Úvaly <a href="http://www.hgpartner.cz">www.hgpartner.cz</a>		Paré č.:  Telefon: 246 082 015 e-mail: hgp@hgpartner.cz	
Investor: Povodí Ohře, státní podnik, Bezručova 4219, 430 03 Chomutov		Datum:	12/2022
Odpovědný projektant:	Ing. Jaroslav Vrzák	Č. zakázky:	H-22/015
Vypracoval:	Ing. Štěpán Krátký	Změna:	-
Akce: Opevnění Bobřího potoka Verneřice u hasičárny, ř. km 23,480 - 23,746		Stupeň: <b>DSP/DPS</b>	
Název části: <b>DOKUMENTACE OBJEKTŮ</b>		Část:	<b>D</b>
Příloha: <b>ŽELEZOBETONOVÝ PAS</b>		Měřítko: 1:100, 1:25	Č. přílohy: <b>D.16</b>