

# SOUHLAS VLASTNÍKA NEMOVITÝCH VĚCÍ (POZEMKŮ)

s trvalým zábořem, dočasným zábořem a dotčením ostatního majetku  
pro potřeby zpracování projektové dokumentace a povolení stavby dle zákona č. 183/2006 Sb., o územním plánování a stavebním řádu (stavební zákon), ve znění pozdějších předpisů.

Stavba: Opevnění Bobřího potoka Verneřice u hasičárny, ř. km 23,480 - 23,746

Investor: Povodí Ohře, státní podnik, Bezručova 4219, 430 03 Chomutov

Vlastník pozemků: Kabele Martin, Okružní 207, 40725 Verneřice

Kontakt (tel, email): 730 170 815, ilona.kabelova@seznam.cz

1. Dotčené pozemky: (dotčené pozemky a rozsah záborů jsou vyznačeny na příloze Situace stavby)

Parcelní číslo	katastrální území	celková výměra (m <sup>2</sup> )	výměra dočasného záboru (m <sup>2</sup> )	výměra trvalého záboru (m <sup>2</sup> )	omezení dispozičních práv
203	Verneřice	685	5	-	-

2. Popis stavby a účel využití pozemku

V rámci stavby bude provedena obnova dožitých konstrukcí. Pozemek bude dotčen v rámci přístupu ke staveništi.

3. Specifikace majetku dotčeného trvalým a dočasným zábořem:

Jedná se o část pozemku s travním porostem. Po výstavbě bude provedeno osetí dotčené části travní směsí.

4. Vlastník pozemků souhlasí s umístěním a realizací stavby na výše uvedených pozemcích

a) trvalý zábor (prodej pozemků): není

b) dočasný zábor

Podmínky souhlasu:

Cena za pronájem pozemků dočasně dotčených stavbou bude stanovena dle Výměru Ministerstva financí 01/2022.

Pro dané k.ú. činí tato cena 24 Kč/m<sup>2</sup>/rok.

Předpokládaná doba trvání dočasného záboru: 12 měsíců

c) vlastník pozemků souhlasí s dotčením ostatního majetku na uvedených pozemcích

Podmínky zásahu:

Já Martin Kabele, jako vlastník dotčeného pozemku a nemovitosti, souhlasím s přístupem v rámci stavby, ake NESOUHLASÍM s navrženou konstrukcí.

c1. Podmínky dotčení inženýrských sítí včetně přípojek, podzemních objektů (zachování, přeložení, vyvěšení IS):

Vlastník upozornil na přítomnost výustě odpadní jímky. Výust bude zachována.

Závěrečná ustanovení:

Vlastník pozemků prohlašuje, že byl seznámen s připravovanou projektovou dokumentací.

Vlastník souhlasí s případným vynětím pozemku ze ZPF (LPF).

Zahájení prací bude vlastníku oznámeno min. 1 měsíc předem zástupcem investora.

Stavbou dočasně dotčené pozemky budou po dokončení prací uvedeny do původního stavu na náklady investora a protokolárně předány zpět do užívání, pokud není dohodnuto jinak. Případně vzniklé škody uhradí investor dle platné legislativy.


Ve Verneřicích, dne 12.12.2022

(podpis vlastníka)

# POZEMKOVÁ MAPA - DETAIL

M 1:200

k.ú. Vernerice

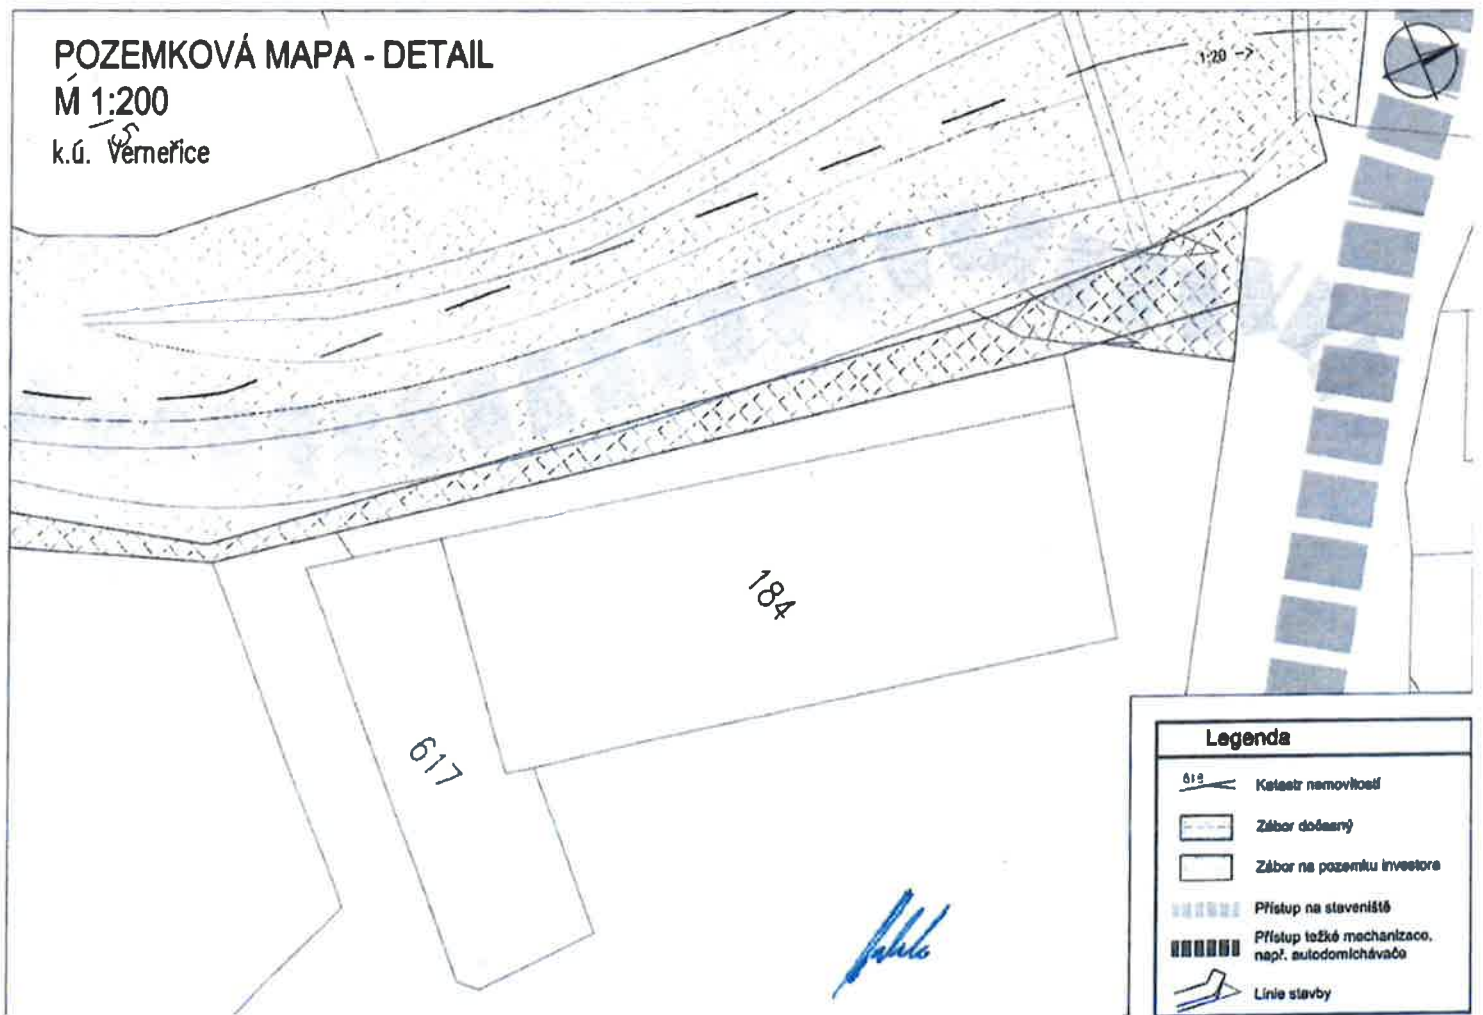

## Legenda

- Katastr nemovitostí
- Zábor doševný
- Zábor na pozemku investora
- Přístup na staveniště
- Přístup těžké mechanizace, např. autodomkovače
- Linie stavby