


# PŘÍLOŽNÉ PAŽENÍ DŘEVĚNÉ

## M 1:25

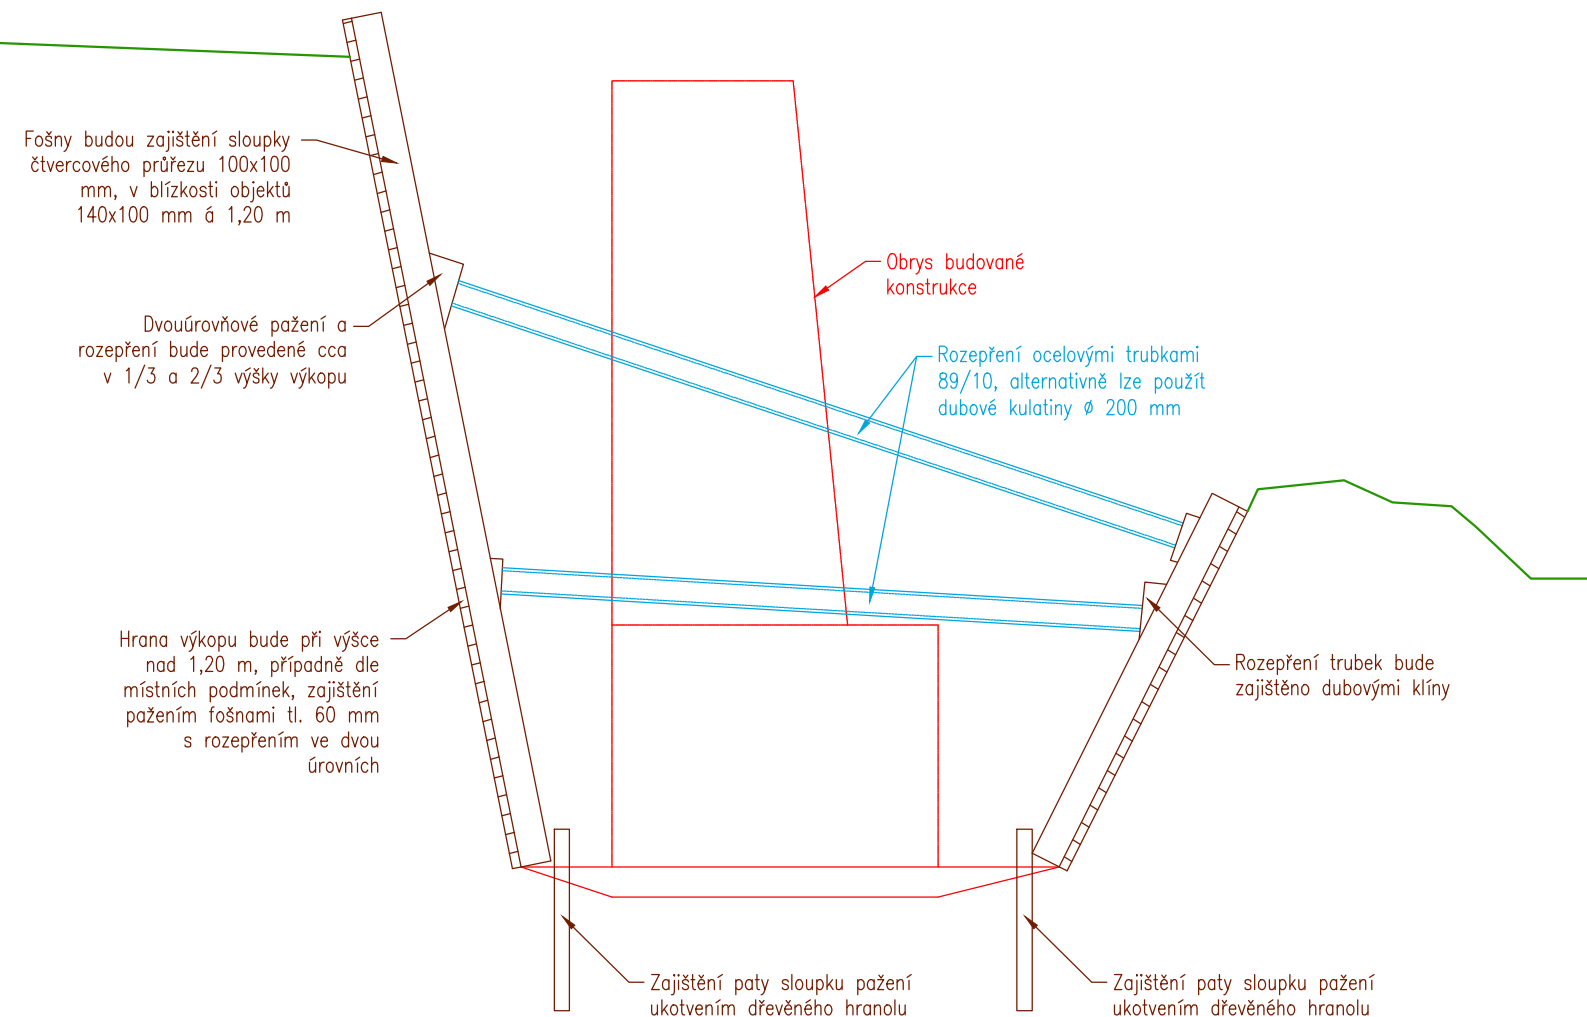

 <b>HG partner s.r.o.</b> Smetanova 200, 250 82 Úvaly <a href="http://www.hgpartner.cz">www.hgpartner.cz</a> Telefon: 246 082 015 e-mail: <a href="mailto:hgp@hgpartner.cz">hgp@hgpartner.cz</a>			Paré č.:	
Investor: Povodí Ohře, státní podnik, Bezručova 4219, 430 03 Chomutov			Datum:	12/2022
Odpovědný projektant:	Ing. Jaroslav Vrzák		Č. zakázky:	H-22/015
Vypracoval:	Ing. Štěpán Krátký		Změna:	-
Akce: Opevnění Bobřího potoka Verneřice u hasičárny, ř. km 23,480 - 23,746			Stupeň: DSP/DPS	
Název části: DOKUMENTACE OBJEKTŮ			Část:	D
Příloha: PŘÍLOŽNÉ PAŽENÍ DŘEVĚNÉ			Měřítko: 1:25	Č. přílohy: D.7