


k.ú. Verneřice


P. č.	Kat. území	LV	Výměra [m²]	Dočasný zábor stavby [m²]	Druh pozemku	Ochrana/CHKO	Majitel	Omezení vlastnického práva/Zástavní právo	Využití pozemku v rámci stavby
171/3	Verneřice	71	485	16	zahrada	ZPF, rozsáhlé chráněné území	Kučerová Petra, Nádražní 297, 40725 Verneřice	-	SO 01
2056/1	Verneřice	10001	3975	400	ostatní plocha	rozsáhlé chráněné území	Město Verneřice, Mírové náměstí 138, 40725 Verneřice	-	SO 04
171/1	Verneřice	269	2077	39	zahrada	ZPF, rozsáhlé chráněné území	Římskokatolická farnost Verneřice, Českolipská 1, 40725 Verneřice	-	SO 05
169	Verneřice	176	227	14	zahrada	ZPF, rozsáhlé chráněné území	Barančík Ladislav, č. p. 203, 27023 Roztoky, Barančík Vladimír, č. p. 169, 40717 Hřensko	-	SO 06
st. 162	Verneřice	176	132	6	zastavěná plocha a nádvoří	rozsáhlé chráněné území	Barančík Ladislav, č. p. 203, 27023 Roztoky, Barančík Vladimír, č. p. 169, 40717 Hřensko	-	SO 06
2057	Verneřice	10001	748	64	ostatní plocha	rozsáhlé chráněné území	Město Verneřice, Mírové náměstí 138, 40725 Verneřice	-	SO 06
146/1	Verneřice	611	862	45	zahrada	ZPF, rozsáhlé chráněné území	Kloučková Jana, Nádražní 14, 40725 Verneřice	Zástavní právo smluvní	SO 07
2056/7	Verneřice	223	228	83	ostatní plocha	rozsáhlé chráněné území	Zítka Jan, Nádražní 330, 40725 Verneřice	-	SO 07, zařízení staveniště
2054/46	Verneřice	10001	4491	56	ostatní plocha	rozsáhlé chráněné území	Město Verneřice, Mírové náměstí 138, 40725 Verneřice	-	SO 10
202/2	Verneřice	10001	674	130	ostatní plocha	rozsáhlé chráněné území	Město Verneřice, Mírové náměstí 138, 40725 Verneřice	-	Zařízení staveniště

P. č.	Kat. území	LV	Výměra [m ²]	Druh pozemku	Ochrana/CHKO	Majitel	Omezení vlastnického práva/Zástavní právo	Poznámka
2211/2	Verneřice	824	8844	vodní plocha	rozsáhlé chráněné území	ČR, právo hospodařit Povodí Ohře, státní podnik	-	-

P. č.	Kat. území	LV	Výměra [m ²]	Trvalý zábor stavby [m ²]	Druh pozemku	Ochrana/CHKO	Majitel	Omezení vlastnického práva/Zástavní právo	Využití pozemku v rámci stavby
2056/1	Verneřice	10001	3975	43	ostatní plocha	rozsáhlé chráněné území	Město Verneřice, Mírové náměstí 138, 40725 Verneřice	-	SO 04
2057	Verneřice	10001	748	10	ostatní plocha	rozsáhlé chráněné území	Město Verneřice, Mírové náměstí 138, 40725 Verneřice	-	SO 06
146/1	Verneřice	611	862	15	zahrada	ZPF, rozsáhlé chráněné území	Kloučková Jana, Nádražní 14, 40725 Verneřice	Zástavní právo smluvní	SO 07
2054/46	Verneřice	10001	4491	48	ostatní plocha	rozsáhlé chráněné území	Město Verneřice, Mírové náměstí 138, 40725 Verneřice	-	SO 10

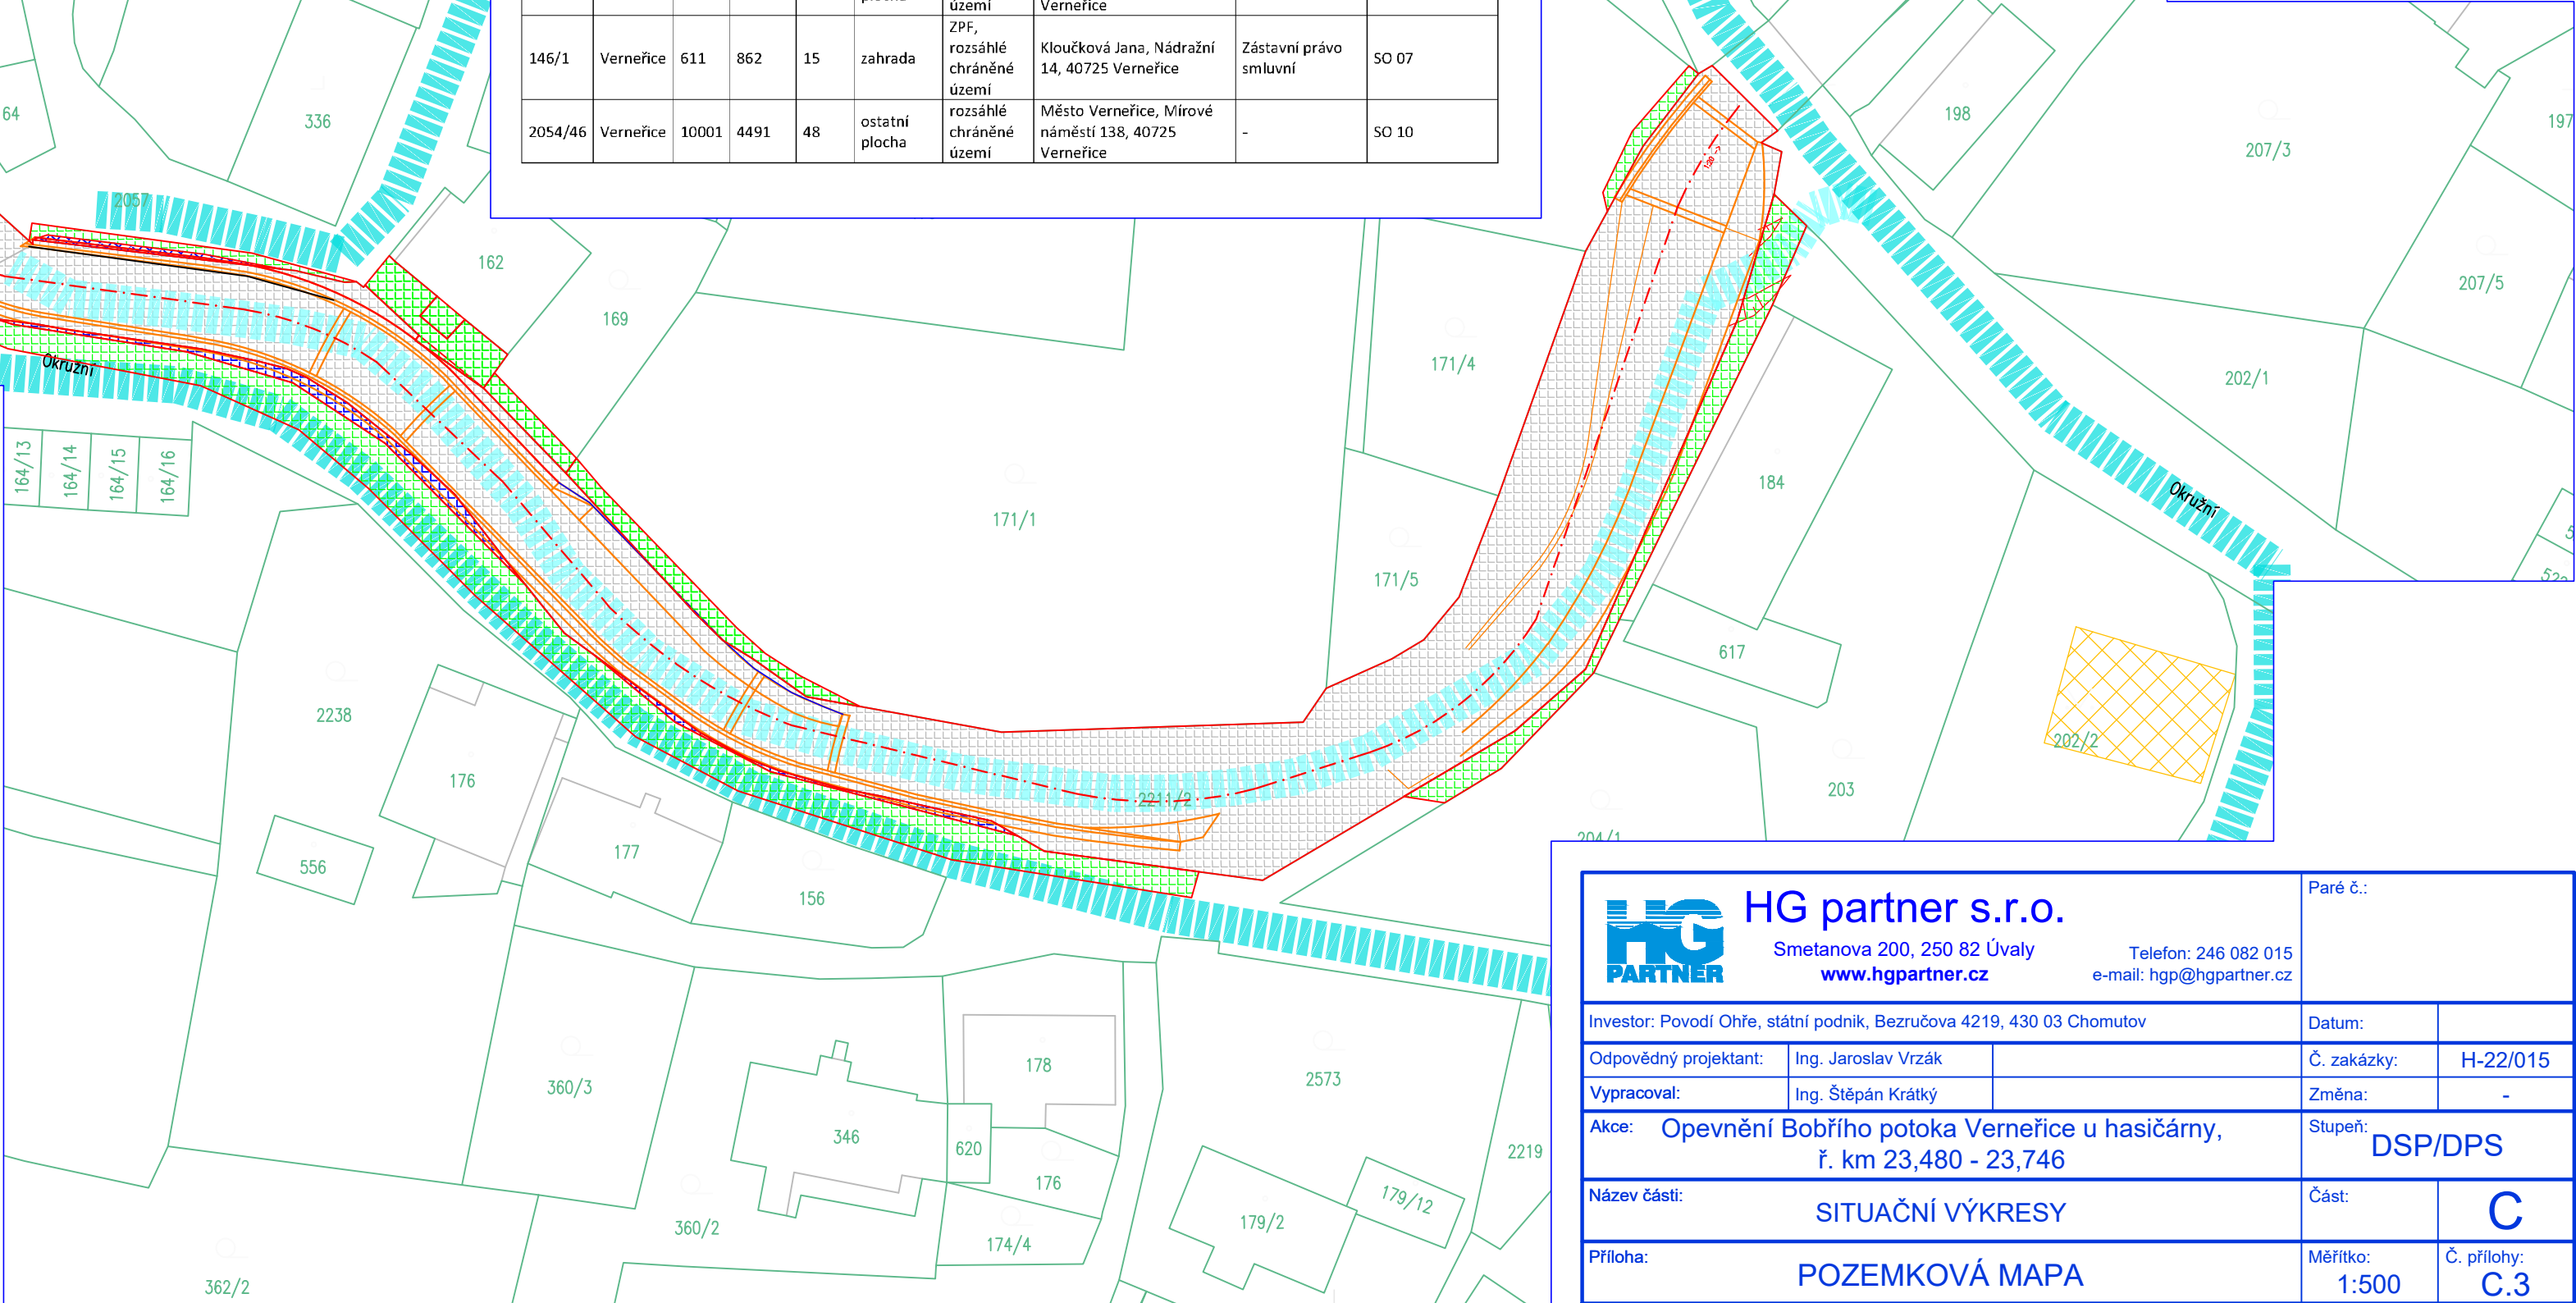

Legenda

- | | |
|---|---|
|  | Katastr nemovitostí |
|  | Zábor dočasný |
|  | Zábor na pozemku investora |
|  | Přístup na staveniště |
|  | Přístup těžké mechanizace,
např. autodomčíváče |
|  | Linie stavby |
|  | Zařízení staveniště |

 HG partner s.r.o. Smetanova 200, 250 82 Úvaly www.hgpartner.cz		Paré č.: Telefon: 246 082 015 e-mail: hgp@hgpartner.cz	
Investor: Povodí Ohře, státní podnik, Bezručova 4219, 430 03 Chomutov		Datum:	
Odpovědný projektant:	Ing. Jaroslav Vrzák	Č. zakázky:	H-22/015
Vypracoval:	Ing. Štěpán Krátký	Změna:	-
Akce: Opevnění Bobřího potoka Verneřice u hasičárny, ř. km 23,480 - 23,746		Stupeň: DSP/DPS	
Název části: SITUAČNÍ VÝKRESY		Část:	C
Příloha: POZEMKOVÁ MAPA		Měřítko: 1:500	Č. přílohy: C.3