


SITUAČNÍ VÝKRES ŠIRŠÍCH VZTAHŮ
M 1:2 500

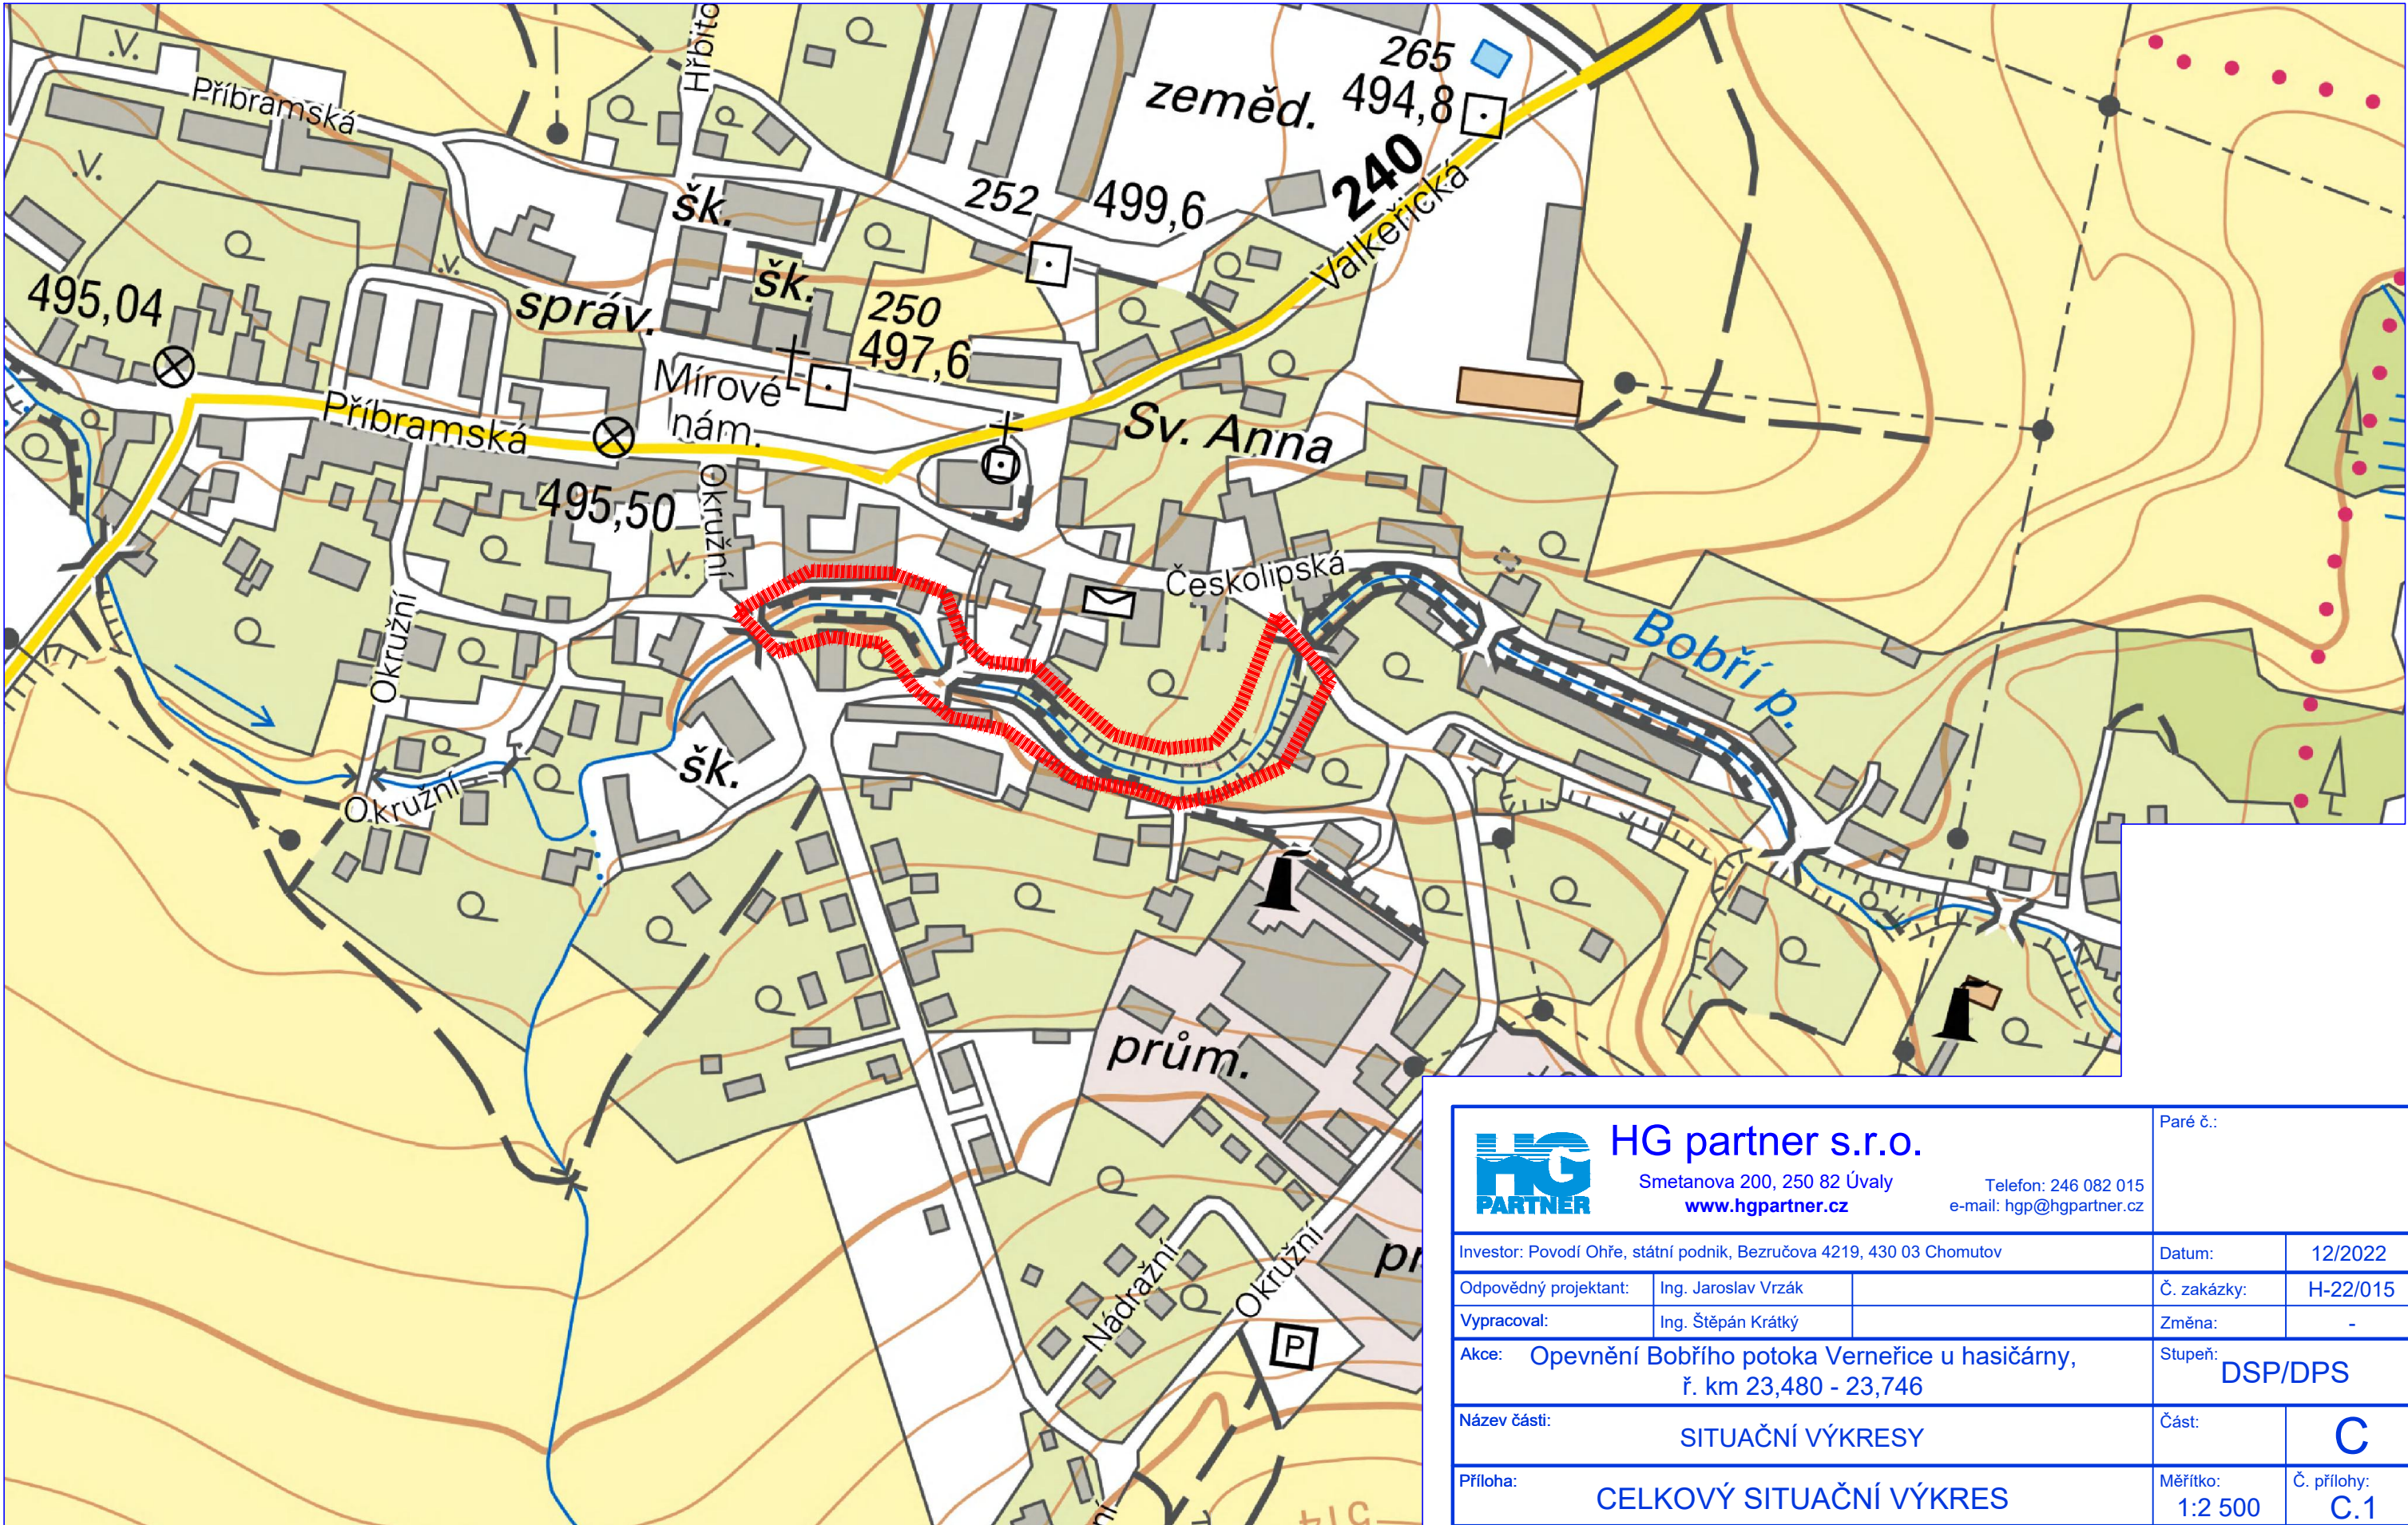

 HG partner s.r.o. Smetanova 200, 250 82 Úvaly www.hgpartner.cz Telefon: 246 082 015 e-mail: hgp@hgpartner.cz		Paré č.:	
Investor: Povodí Ohře, státní podnik, Bezručova 4219, 430 03 Chomutov		Datum:	12/2022
Odpovědný projektant:	Ing. Jaroslav Vrzák	Č. zakázky:	H-22/015
Vypracoval:	Ing. Štěpán Krátký	Změna:	-
Akce: Opevnění Bobřího potoka Verneřice u hasičárny, ř. km 23,480 - 23,746		Stupeň: DSP/DPS	
Název části: SITUAČNÍ VÝKRESY		Část:	C
Příloha: CELKOVÝ SITUAČNÍ VÝKRES		Měřítko: 1:2 500	Č. přílohy: C.1