

SOUHLAS VLASTNÍKA NEMOVITÝCH VĚCÍ (POZEMKŮ)

s ~~trvalým~~ zábořem, dočasným zábořem a dotčením ostatního majetku
pro potřeby zpracování projektové dokumentace a povolení stavby dle zákona č. 183/2006 Sb., o územním
plánování a stavebním řádu (stavební zákon), ve znění pozdějších předpisů.

Stavba: Opevnění Bobřího potoka Verneřice u hasičárny, ř. km 23,480 - 23,746
Investor: Povodí Ohře, státní podnik, Bezručova 4219, 430 03 Chomutov
Vlastník pozemků: Kučerová Petra, Nádražní 297, 407 25 Verneřice
Kontakt (tel, email): 736 768 885

1. Dotčené pozemky: (dotčené pozemky a rozsah záborů jsou vyznačeny na příloze Situace stavby)

Parcelní číslo	katastrální území	celková výměra (m ²)	výměra dočasného záboru (m ²)	výměra trvalého záboru (m ²)	omezení dispozičních práv
171/3	Verneřice	485	20	0	-

2. Popis stavby a účel využití pozemku (stavba, přístupy ke stavbě):

Jedná se o bourání konstrukce zdi v havarijním stavu a výstavbu nové konstrukce zdi se skluzem ve dně. V rámci stavby bude pozemek dotčen dočasným zábořem. Objekt na pozemku bude zajištěn podezděním betonovými tvárnicemi.

3. Specifikace majetku dotčeného ~~trvalým~~ a dočasným zábořem:

Bude provedena demontáž oplocení stávajícího dřevěného oplocení za korunou stávající zdi. S novou konstrukcí zdi budou provedeny základové bloky pro nové ocelové sloupky, na které bude osazeno původní oplocení. Terén za prováděnou konstrukcí bude uveden do původního stavu, včetně ohumusování a osetí travním porostem. Ušchlá lípa o obv. kmenu 150 cm bude pokácena, ~~dřevo bude odstraněno v rámci stavby~~ dřevo bude ponecháno vlastníkovi

4. Vlastník pozemků souhlasí s umístěním a realizací stavby na výše uvedených pozemcích

a) trvalý zábor (prodej pozemků): není

b) dočasný zábor

Podmínky souhlasu:

Cena za pronájem pozemků dočasně dotčených stavbou bude stanovena dle Výměru Ministerstva financí 01/2022.

Pro dané k.ú. činí tato cena ~~24 Kč/m²/rok~~ bezplatně

Předpokládaná doba trvání dočasného záboru: 2 měsíce.

c) vlastník pozemků souhlasí s dotčením ostatního majetku na uvedených pozemcích

Podmínky zásahu:

Prostor staveniště bude po dobu stavby oplocen.

c1. Podmínky dotčení inženýrských sítí včetně přípojek, podzemních objektů (zachování, přeložení, vyvěšení IS):

Nepředpokládáme dotčení IS v majetku vlastníka.

Závěrečná ustanovení:

Vlastník pozemků prohlašuje, že byl seznámen s připravovanou projektovou dokumentací.

Vlastník souhlasí s případným vynětím pozemku ze ZPF (LPF).

Zahájení prací bude vlastníkově oznámeno min. 1 měsíc předem zástupcem investora.

Stavbou dočasně dotčené pozemky budou po dokončení prací uvedeny do původního stavu na náklady investora a protokolárně předány zpět do užívání, pokud není dohodnuto jinak. Případně vzniklé škody uhradí investor dle platné legislativy.

ve Verneřicích dne 3.12.2022

(podpis vlastníka)

PODROBNÁ SITUACE STAVBY - DETAIL M 1:150



- Legenda**
- Geodetické zaměření
 - Katastr nemovitosti
 - Osa toku
 - Linie stavby
 - Příčné profily
 - Konstrukce zdi
 - Kamenná rovnanina
 - Kácený sírom

Vyplnění prostoru mezi dolním prahem skluzu a zachovávaným dřevěným prahem na návodní straně mostu kamennou rovnatinou z lomového kamene, kámen vhodný pro vodní stavby, ds 500 mm

Dilatace v místě napojení nové konstrukce

Příčný kamenný práh

Zed z LK na MC

Zajištění objektu na poz. p.č. 171/3 podezděním bet. tvárnice za průběžného rozpírání.

Obnova přístupu v původním místě

Po dobu stavby bude provedena dočasná demontáž oplocení. Po výstavbě bude osazena původní oplocení na nové sloupy

Balvanitý skluz

Příčný kamenný práh

Stávající dřevěný práh na návodní straně mostu bude zachována, do nové zdi na obehzení novým základem zdi

SO 02 Skluz VZOROVÝ ŘEZ A

Dilatace v místě napojení nové konstrukce

Postupně sklápěná zed Zed z LK na MC 10:1-1:1,5

Obnova zábradlí

sílnice


km 0,000 wzk

SO 01 VZOROVÝ ŘEZ A Zed z LK na MC di. 12

km 0,017

171/3

05'10

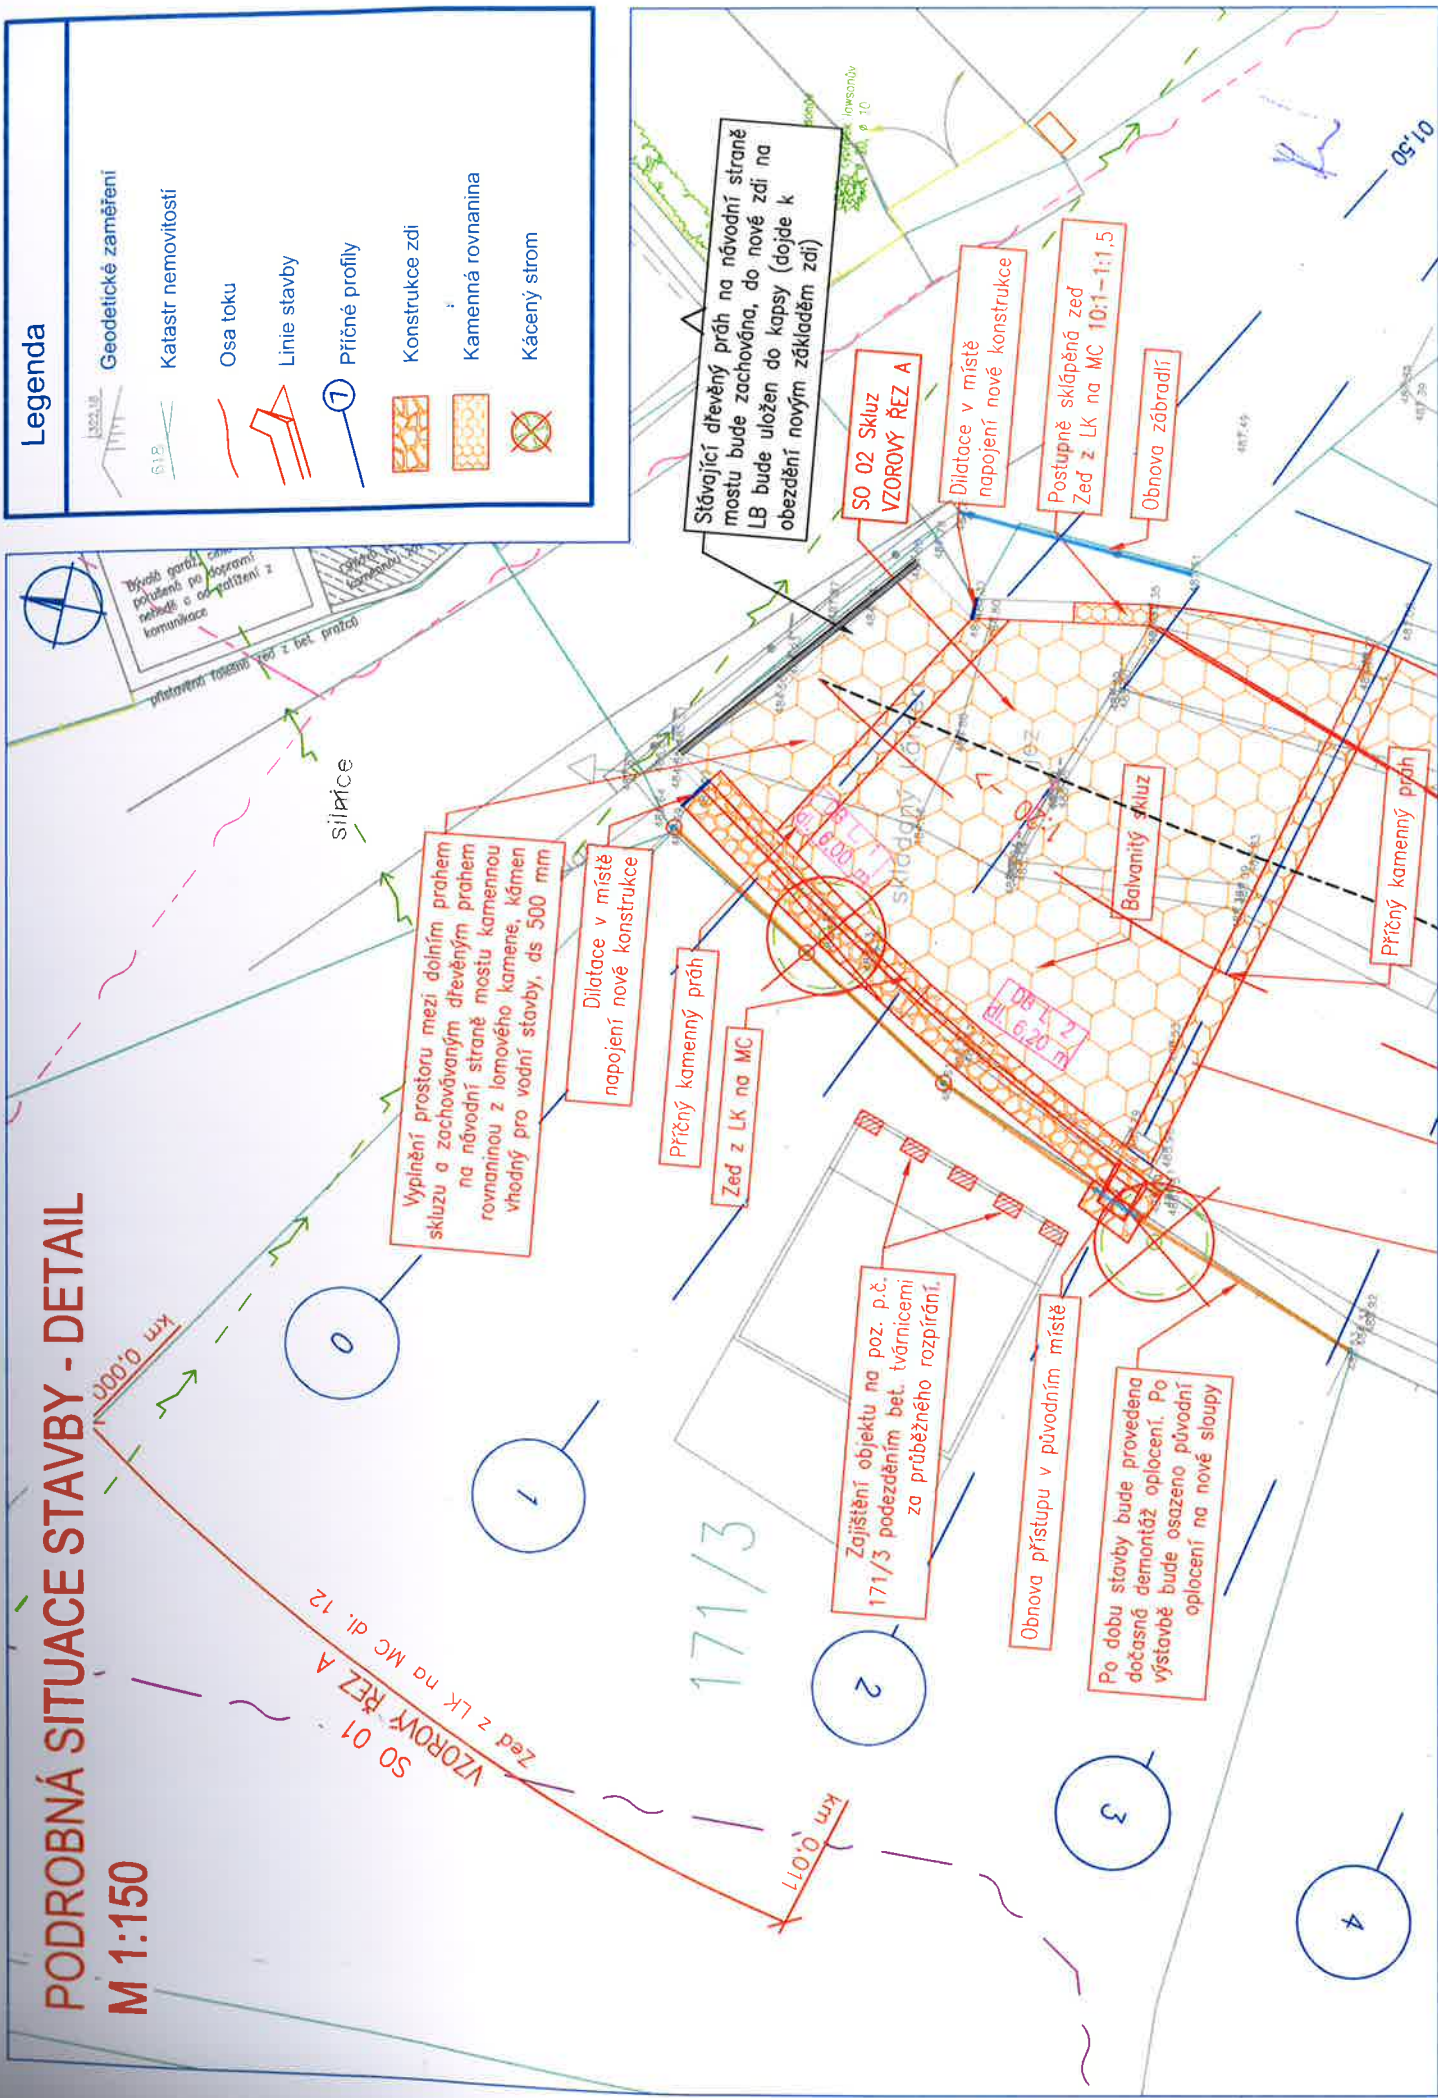

POZEMKOVÁ MAPA - DETAIL

M 1:200

k.ú. Verneřice

171/3

198

171/4



Legenda

- | | |
|-----|------------------------------------------------|
| 618 | Katastr nemovitostí |
| | Zábor dočasný |
| | Zábor na pozemku investora |
| | Přístup na staveniště |
| | Přístup těžké mechanizace, např. autodomkovače |
| | Linie stavby |

