



VYTYČOVACÍ VÝKRES - ČÁST 2  
M 1:150

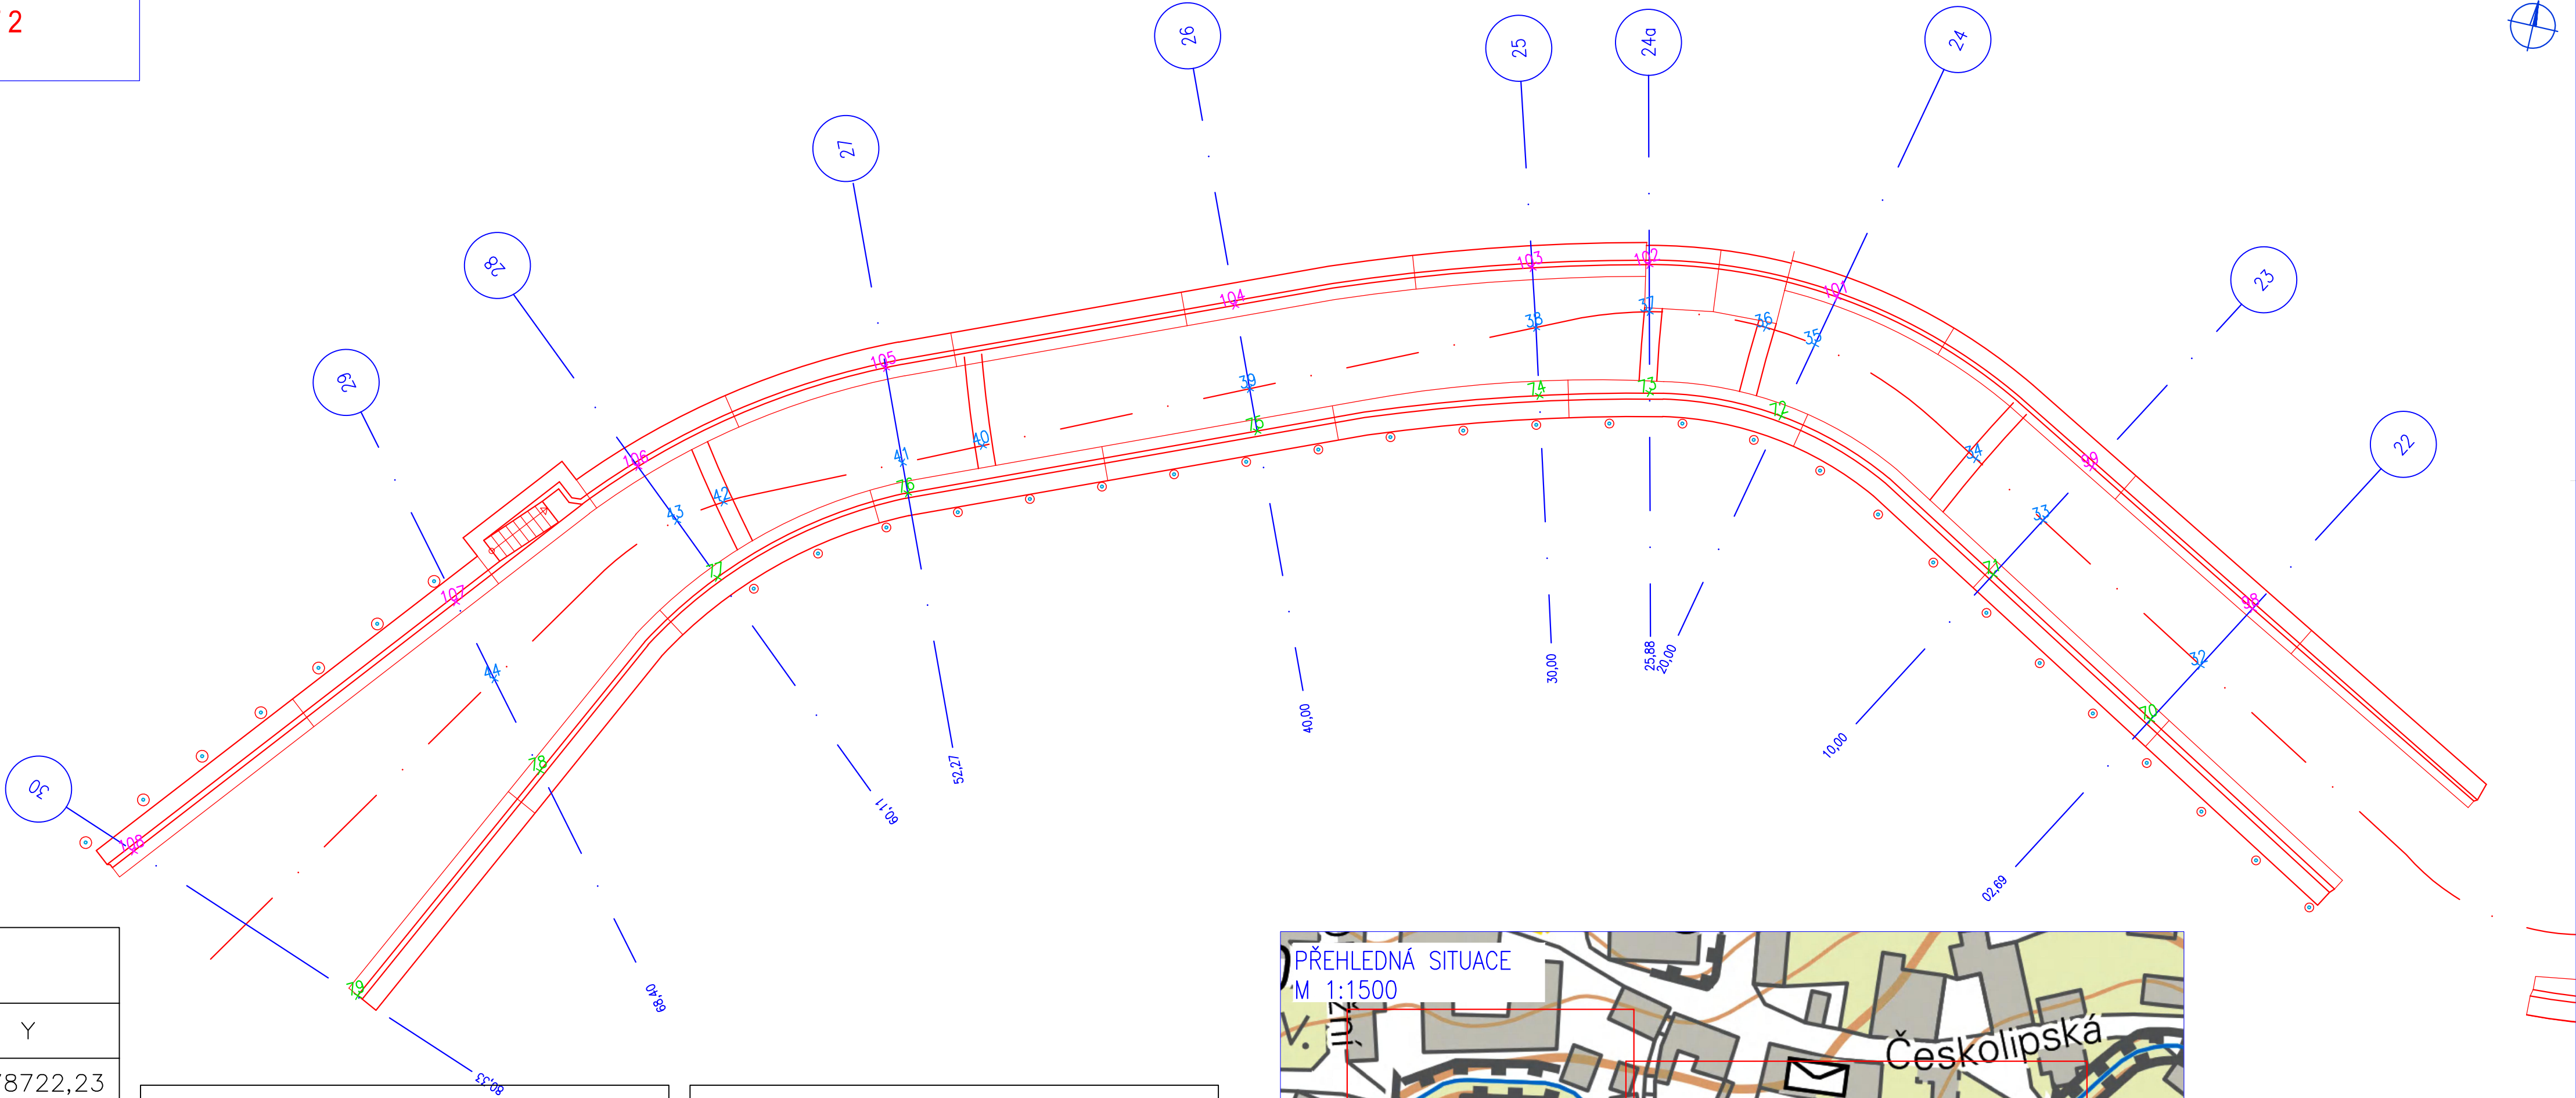

DNO		
Číslo bodu	X	Y
32	−742400,71	−978722,23
33	−742404,49	−978715,97
34	−742406,09	−978713,31
35	−742410,28	−978708,01
36	−742411,73	−978706,98
37	−742415,40	−978705,36
38	−742419,27	−978704,79
39	−742429,24	−978704,05
40	−742438,54	−978703,36
41	−742441,34	−978703,15
42	−742447,59	−978702,73
43	−742449,29	−978702,89
44	−742456,80	−978706,33

Pravý břeh		
Číslo bodu	X	Y
70	−742402,86	−978723,52
71	−742406,64	−978717,26
72	−742412,07	−978710,04
73	−742416,16	−978708,01
74	−742419,79	−978706,95
75	−742429,40	−978705,51
76	−742441,45	−978704,19
77	−742448,50	−978705,14
78	−742456,17	−978709,78
79	−742464,30	−978715,40

Levý břeh		
Číslo bodu	X	Y
98	−742398,46	−978720,87
99	−742402,37	−978714,69
101	−742409,10	−978706,68
102	−742414,95	−978703,81
103	−742418,82	−978702,80
104	−742428,93	−978701,18
105	−742440,98	−978699,88
106	−742450,05	−978700,75
107	−742457,32	−978703,44
108	−742470,27	−978708,52

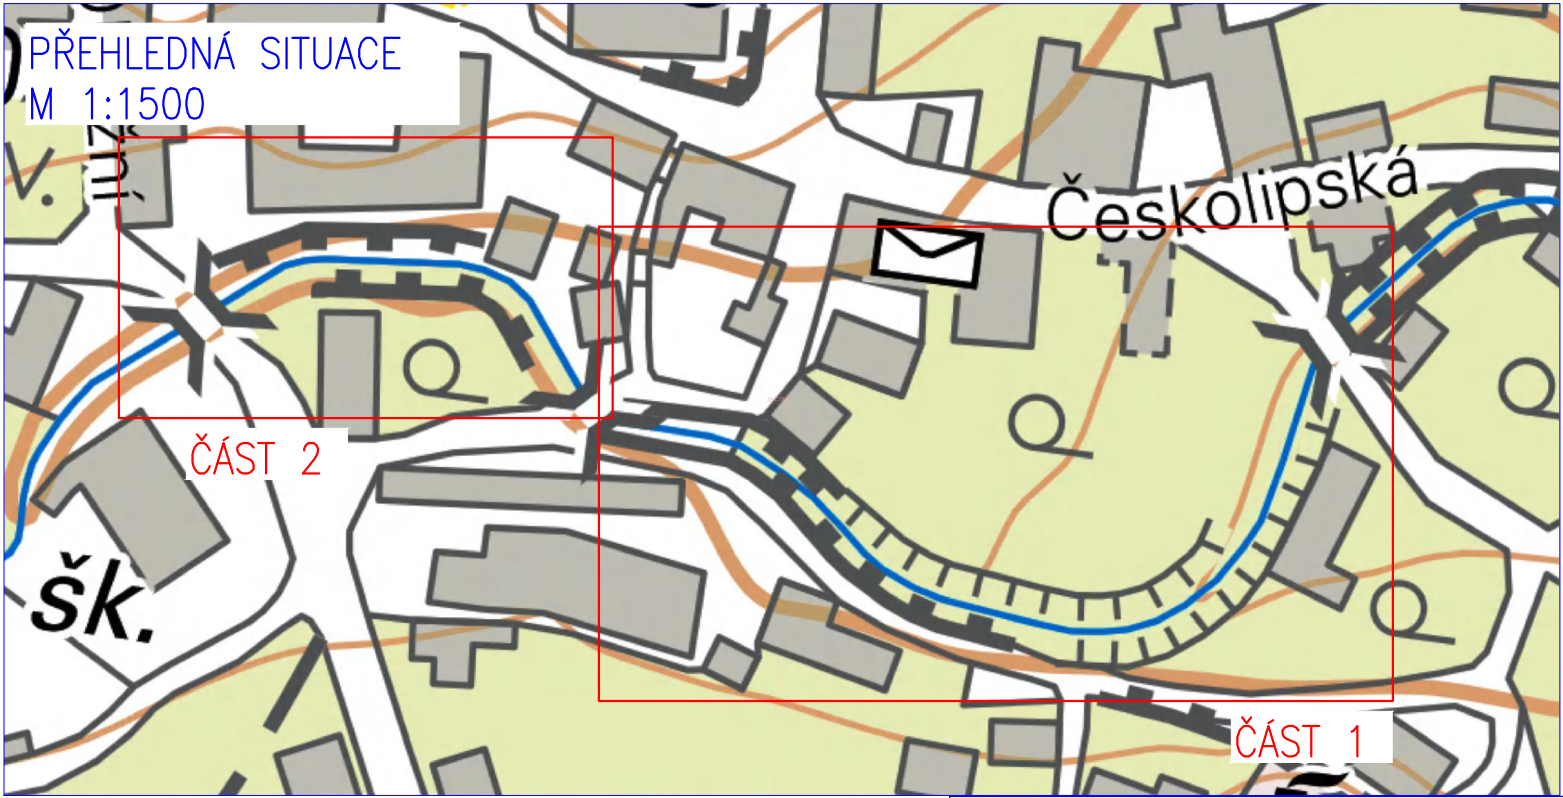

 <b>HG partner s.r.o.</b> Smetanova 200, 250 82 Úvaly <a href="http://www.hgpartner.cz">www.hgpartner.cz</a> Telefon: 246 082 015 e-mail: <a href="mailto:hgp@hgpartner.cz">hgp@hgpartner.cz</a>		Paré č.:	
Investor: Povodí Ohře, státní podnik, Bezručova 4219, 430 03 Chomutov		Datum:	12/2022
Odpovědný projektant:	Ing. Jaroslav Vrzák	Č. zakázky:	H-22/015
Wypracoval:	Ing. Štěpán Krátký	Změna:	-
Akce: Opevnění Bobřího potoka Verneřice u hasičárny, ř. km 23,480 - 23,746		Stupeň: DSP/DPS	
Název části: SITUACNÍ VÝKRESY		Část:	C
Příloha: VYTYČOVACÍ VÝKRES - ČÁST 2		Měřítko: 1:150	Č. přílohy: C.5.2