



SCHÉMATA VÝZTUŽE ŽB ZDÍ
M 1:25


Obnova opevnění na obou březích
Vzorový řez B, M 1:25

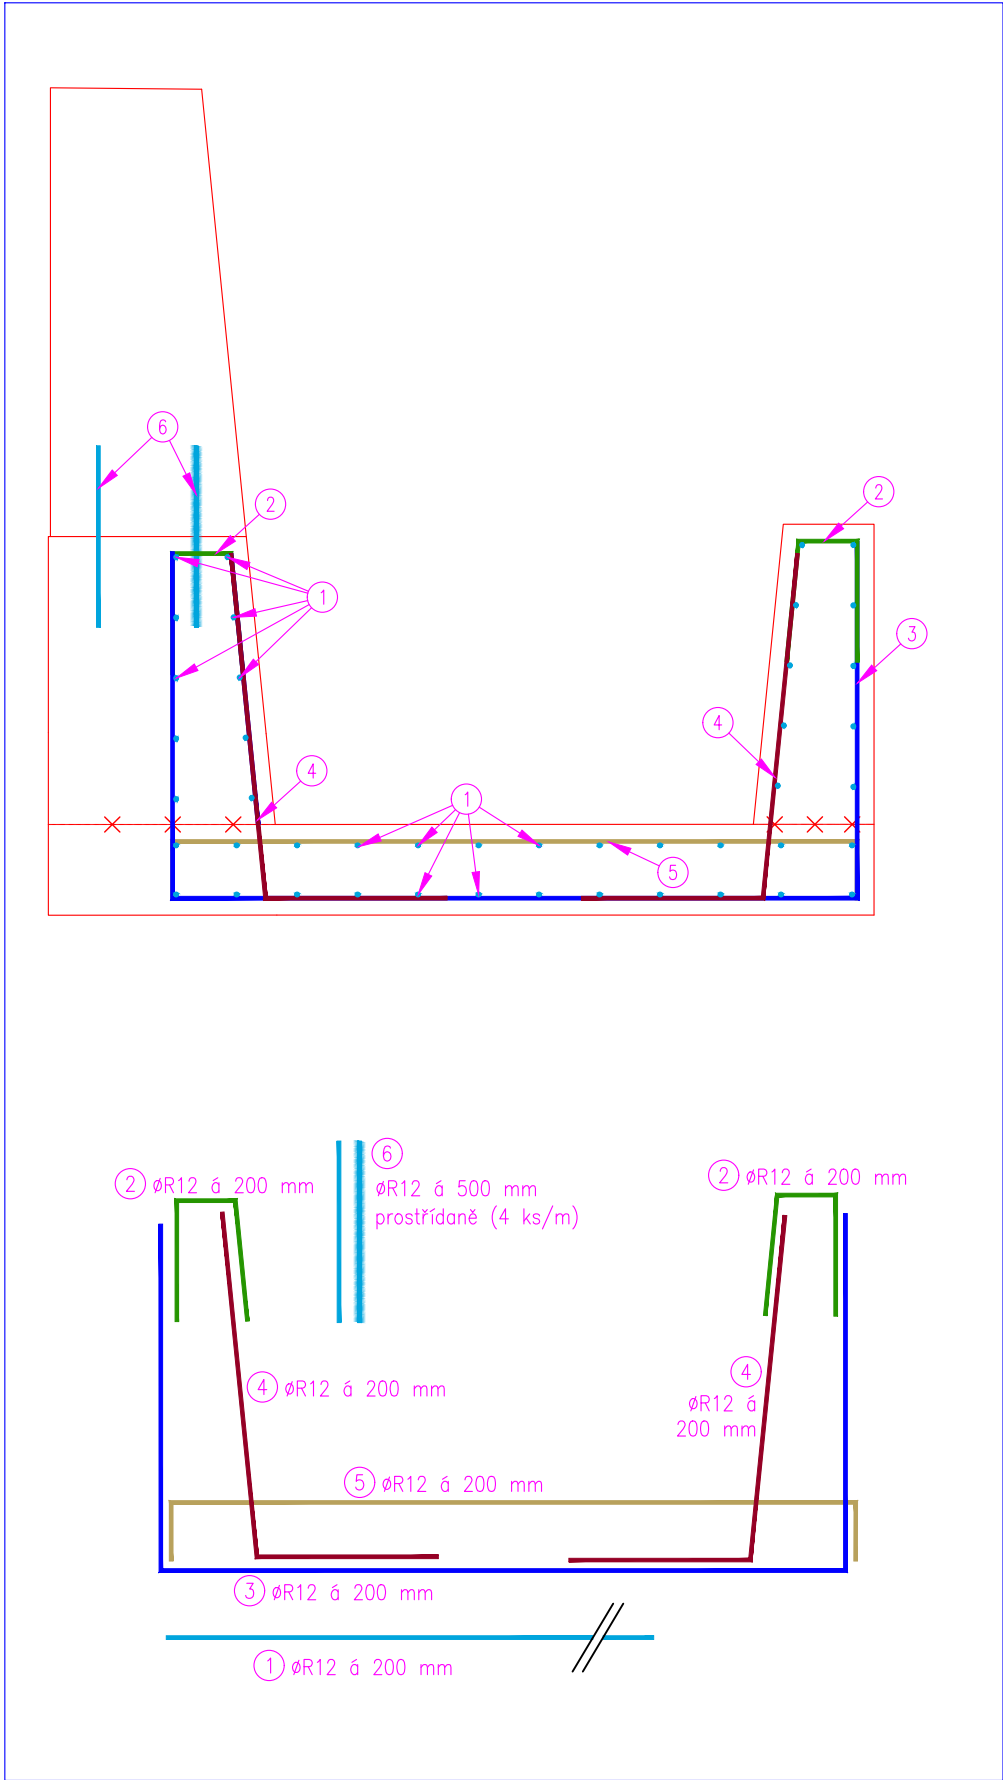

Předsazená ŽB zeď na obou březích
Vzorový řez C, M 1:25

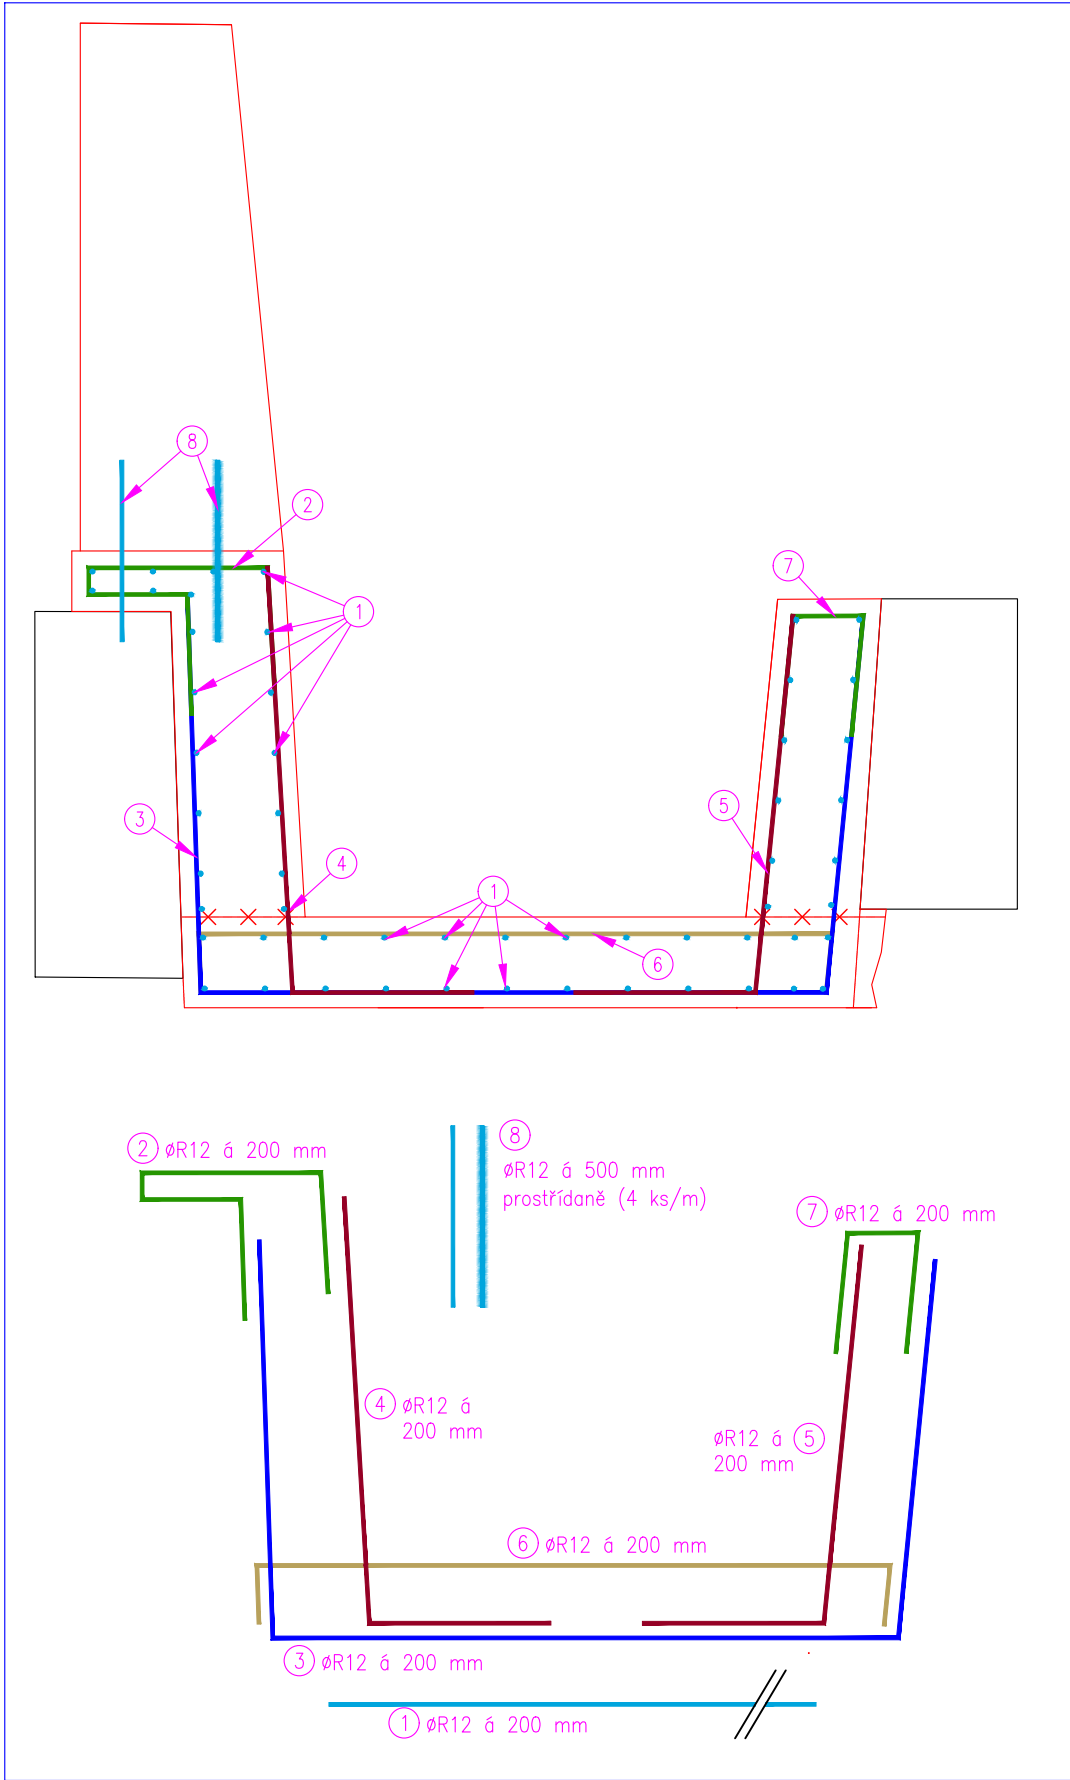

ŽB zeď + předpata
Vzorový řez B, M 1:25

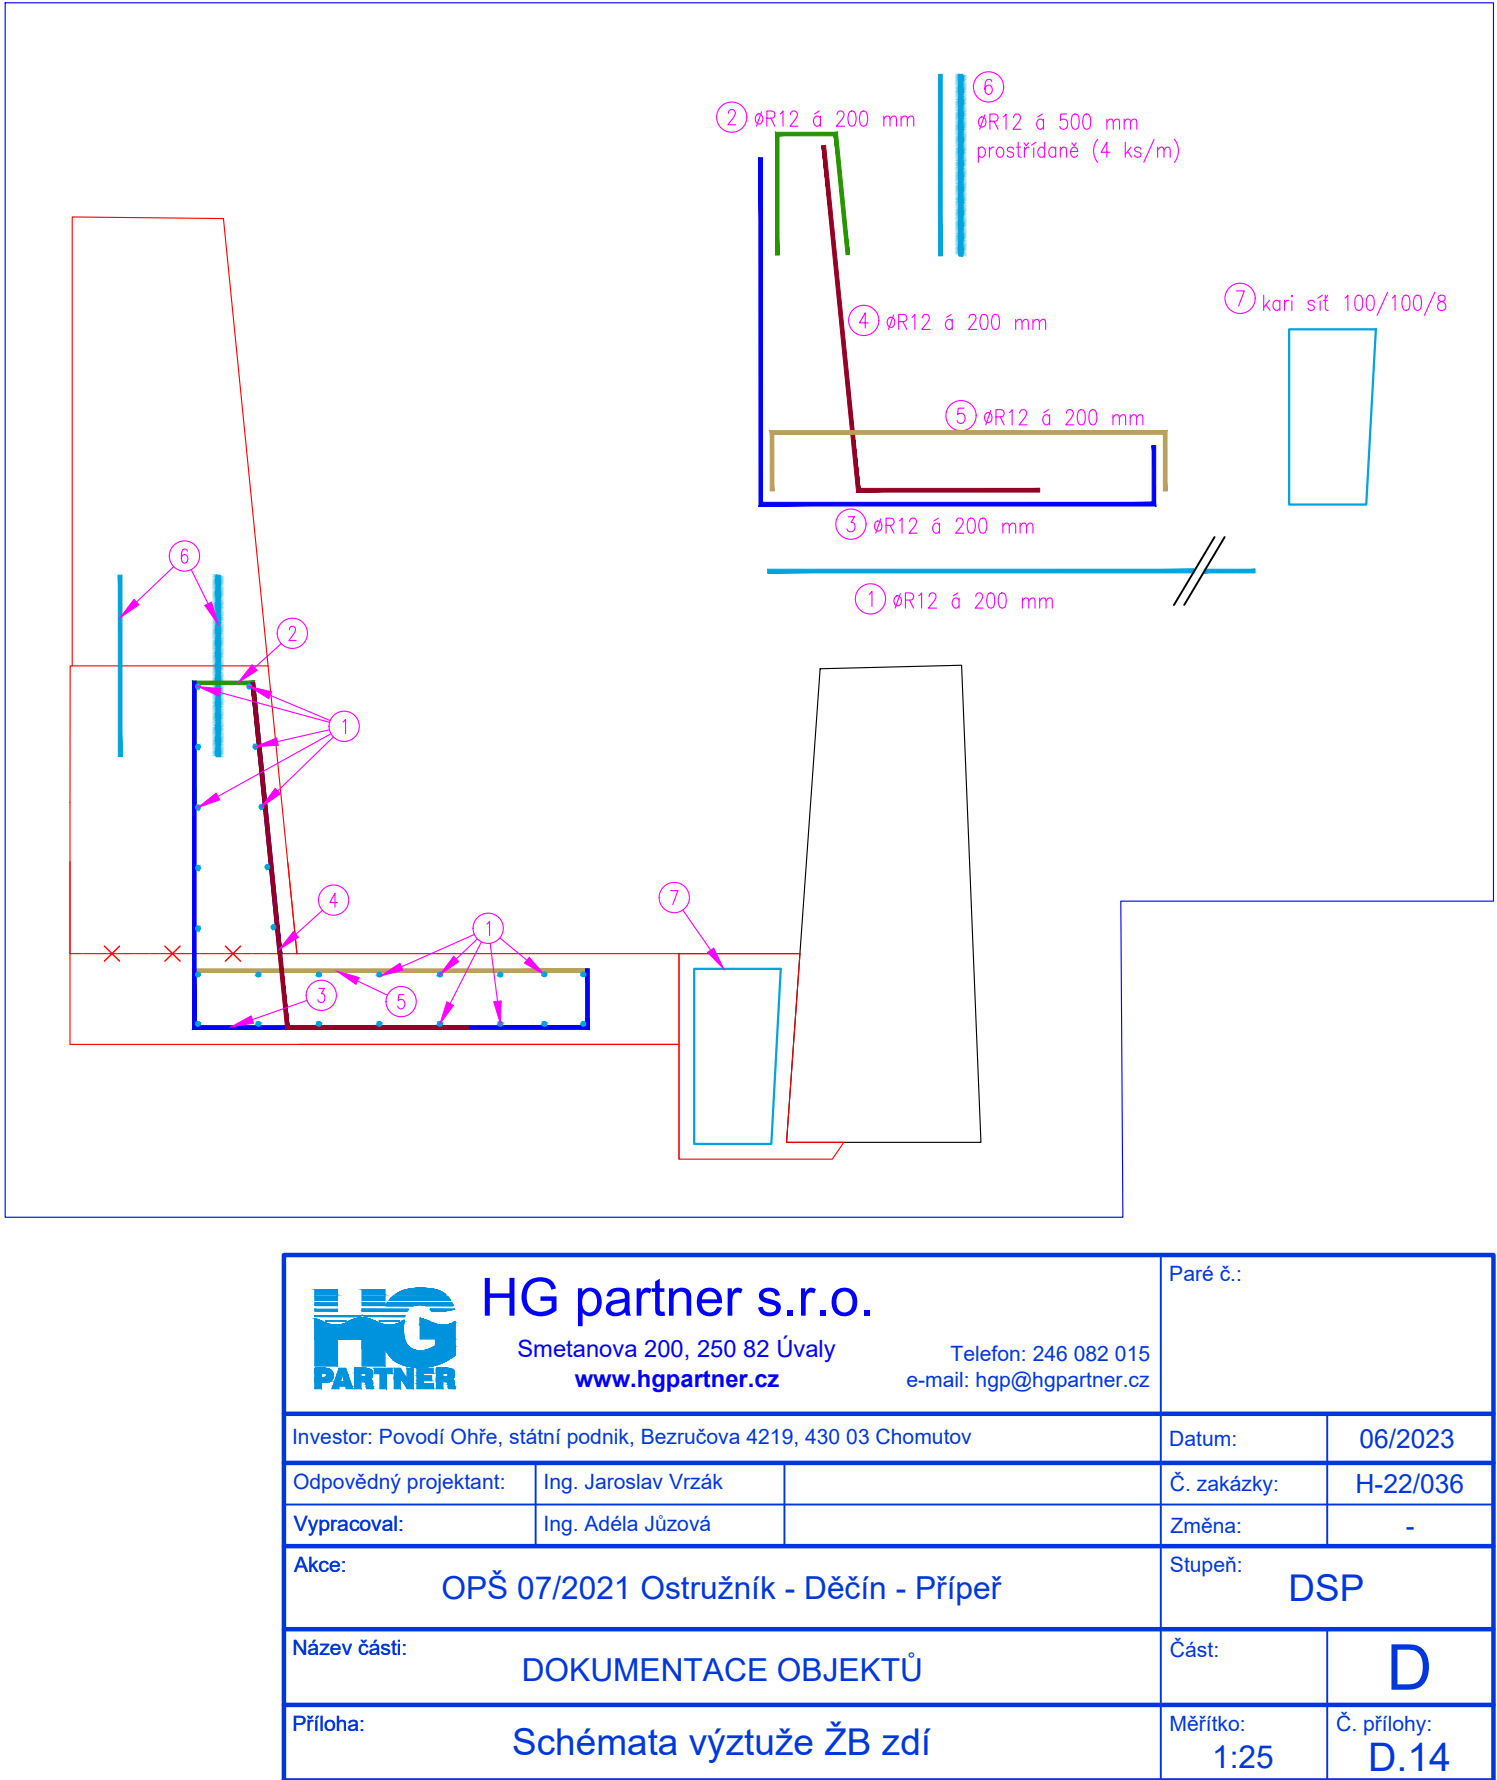

 HG partner s.r.o. Smetanova 200, 250 82 Úvaly www.hgpartner.cz			Telefon: 246 082 015 e-mail: hgp@hgpartner.cz			Paré č.:	
Investor: Povodí Ohře, státní podnik, Bezručova 4219, 430 03 Chomutov						Datum:	06/2023
Odpovědný projektant:		Ing. Jaroslav Vrzák				Č. zakázky:	H-22/036
Vypracoval:		Ing. Adéla Jůzová				Změna:	-
Akce: OPŠ 07/2021 Ostružník - Děčín - Přípeř						Stupeň: DSP	
Název části: DOKUMENTACE OBJEKTŮ						Část:	D
Příloha: Schémata výztuže ŽB zdí						Měřítko: 1:25	Č. přílohy: D.14