



STATUTÁRNÍ MĚSTO DĚČÍN

MAGISTRÁT MĚSTA DĚČÍN

Odbor komunikací a dopravy

Mírové nám. 1175/5, 405 38 Děčín

Datová schránka: x9hbpfn a nj6wxpq

Váš dopis zn.: H22-036
Ze dne: 7.11.2022
Číslo jednací: MDC/117593/2022
Spisová zn.: MDC/1532/2022
Počet listů: 1
Počet příloh: 2

Vyřizuje: Renata Kuruczová
Telefon: 412593237
E-mail: renata.kuruczova@mmdecin.cz

Děčín: 6.1.2023

HG partner s.r.o.
Petr Coufal
Smetanova 200
250 82 Úvaly

Stavba: OPŠ 07/2021 Ostružník - Děčín - Přípeř - vyjádření ke existenci sítí

Odbor komunikací a dopravy jako majetkový správce sítě veřejného osvětlení obdržel Vaši žádost o vyjádření k výše připravované stavbě.

Na základě předložených podkladů Vám sdělujeme, že v zájmovém území připravované stavby se **nenachází** zemní kabelové vedení sítě veřejného osvětlení v majetku statutárního města Děčín.

Pro informaci uvádíme, že město v dané lokalitě připravuje realizaci nových zemních kabelových rozvodů sítě veřejného osvětlení – viz. situace. Předpokládaný termín realizace r. 2024.

Vyjádření k únosnosti komunikace ul. Drážďanská Vám poskytne její správce – Správa a údržba silnic ÚK, p. o., ul. Krokova, Děčín II – kontakt: tel. 412 519 785 (podatelna).


S pozdravem

Ing. Přemysl Mička

vedoucí odboru komunikací a dopravy

Přílohy:
situace nových rozvodů sítě VO

Číslo trat'ového úseku 83
Děčín hl. nádraží - Dolní Žleb

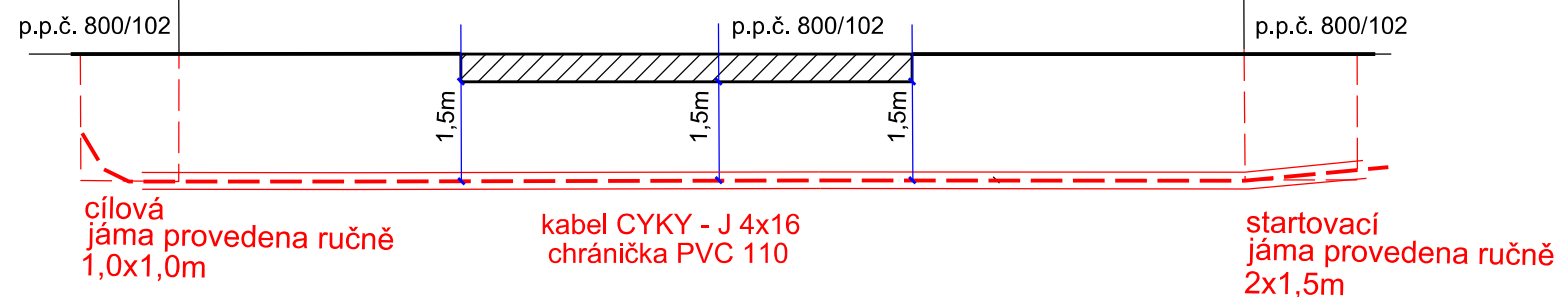

k.ú. Prostřední Žleb, Podmokly

Ochrana před nebezpečným dotykem neživých částí bude provedena na straně NN automatickým odpojením od zdroje použitím nadproudových jisticích prvků v síti TN - C

Vzdálenost projektovaného zařízení bude v souladu s požadavky ČSN 73 6005 (prostorová norma)

Symbol	Legenda
	Projektované zemní kab. vedení - vlastnictví město Děčín
	Stávající nadzemní vedení AES - vlast. město Děčín
	Budovy
	Silnice, polohopis
	Hranice pozemkových parcel
	Plynovod - GasNet
	CETIN
	Zemní vedení NN
	Nadzemní vedení
	ČEZ
	Vodovod - SčVK
	Kanalizace - SčVK
	Projektované, stávající lampový stožár se svítidlem
	Stávající rozvaděč VO
	Projektované uzemnění
	Projektovaná poj. skříňka VO
	Železniční trať

Značky, které značí el. zařízení nejsou uvedeny v měřítku
to znamená (sloupce, poj. skříně, atd.)

A B

Před zahájením výkopových prací nutno vytyčit!!!
Podzemní zařízení jsou zakreslena pouze informativně

Zodpovedný projektant	Projektant	VAMA s.r.o. Vlárnice 94 405 02 Děčín	
Vrátilavě Vaněk	Dan Kazimír	Stupeň PD	DUR
Investor: Statutární město Děčín, Mírově nám. 1175/s. 405 38 Děčín, IC: 00281238		Datum	11/2019
Úprava státní veřejné osvětlení - Děčín Pílepeř ul. Dražďanská, Pod Svahem		Měřítko	Vykres č. 2B
Projektovaný stav		1:750	



Paty stožárů budou 133 mm, na výkrese nejsou značky v měřítku!!!

V blízkosti jiných inž. sítí budou výkopové práce probíhat ručně!!!

