


SITUAČNÍ VÝKRES ŠIRŠÍCH VZTAHŮ
M 1:10 000, 1:50 000

ZÁKLADNÍ MAPA ČR 1:10 000

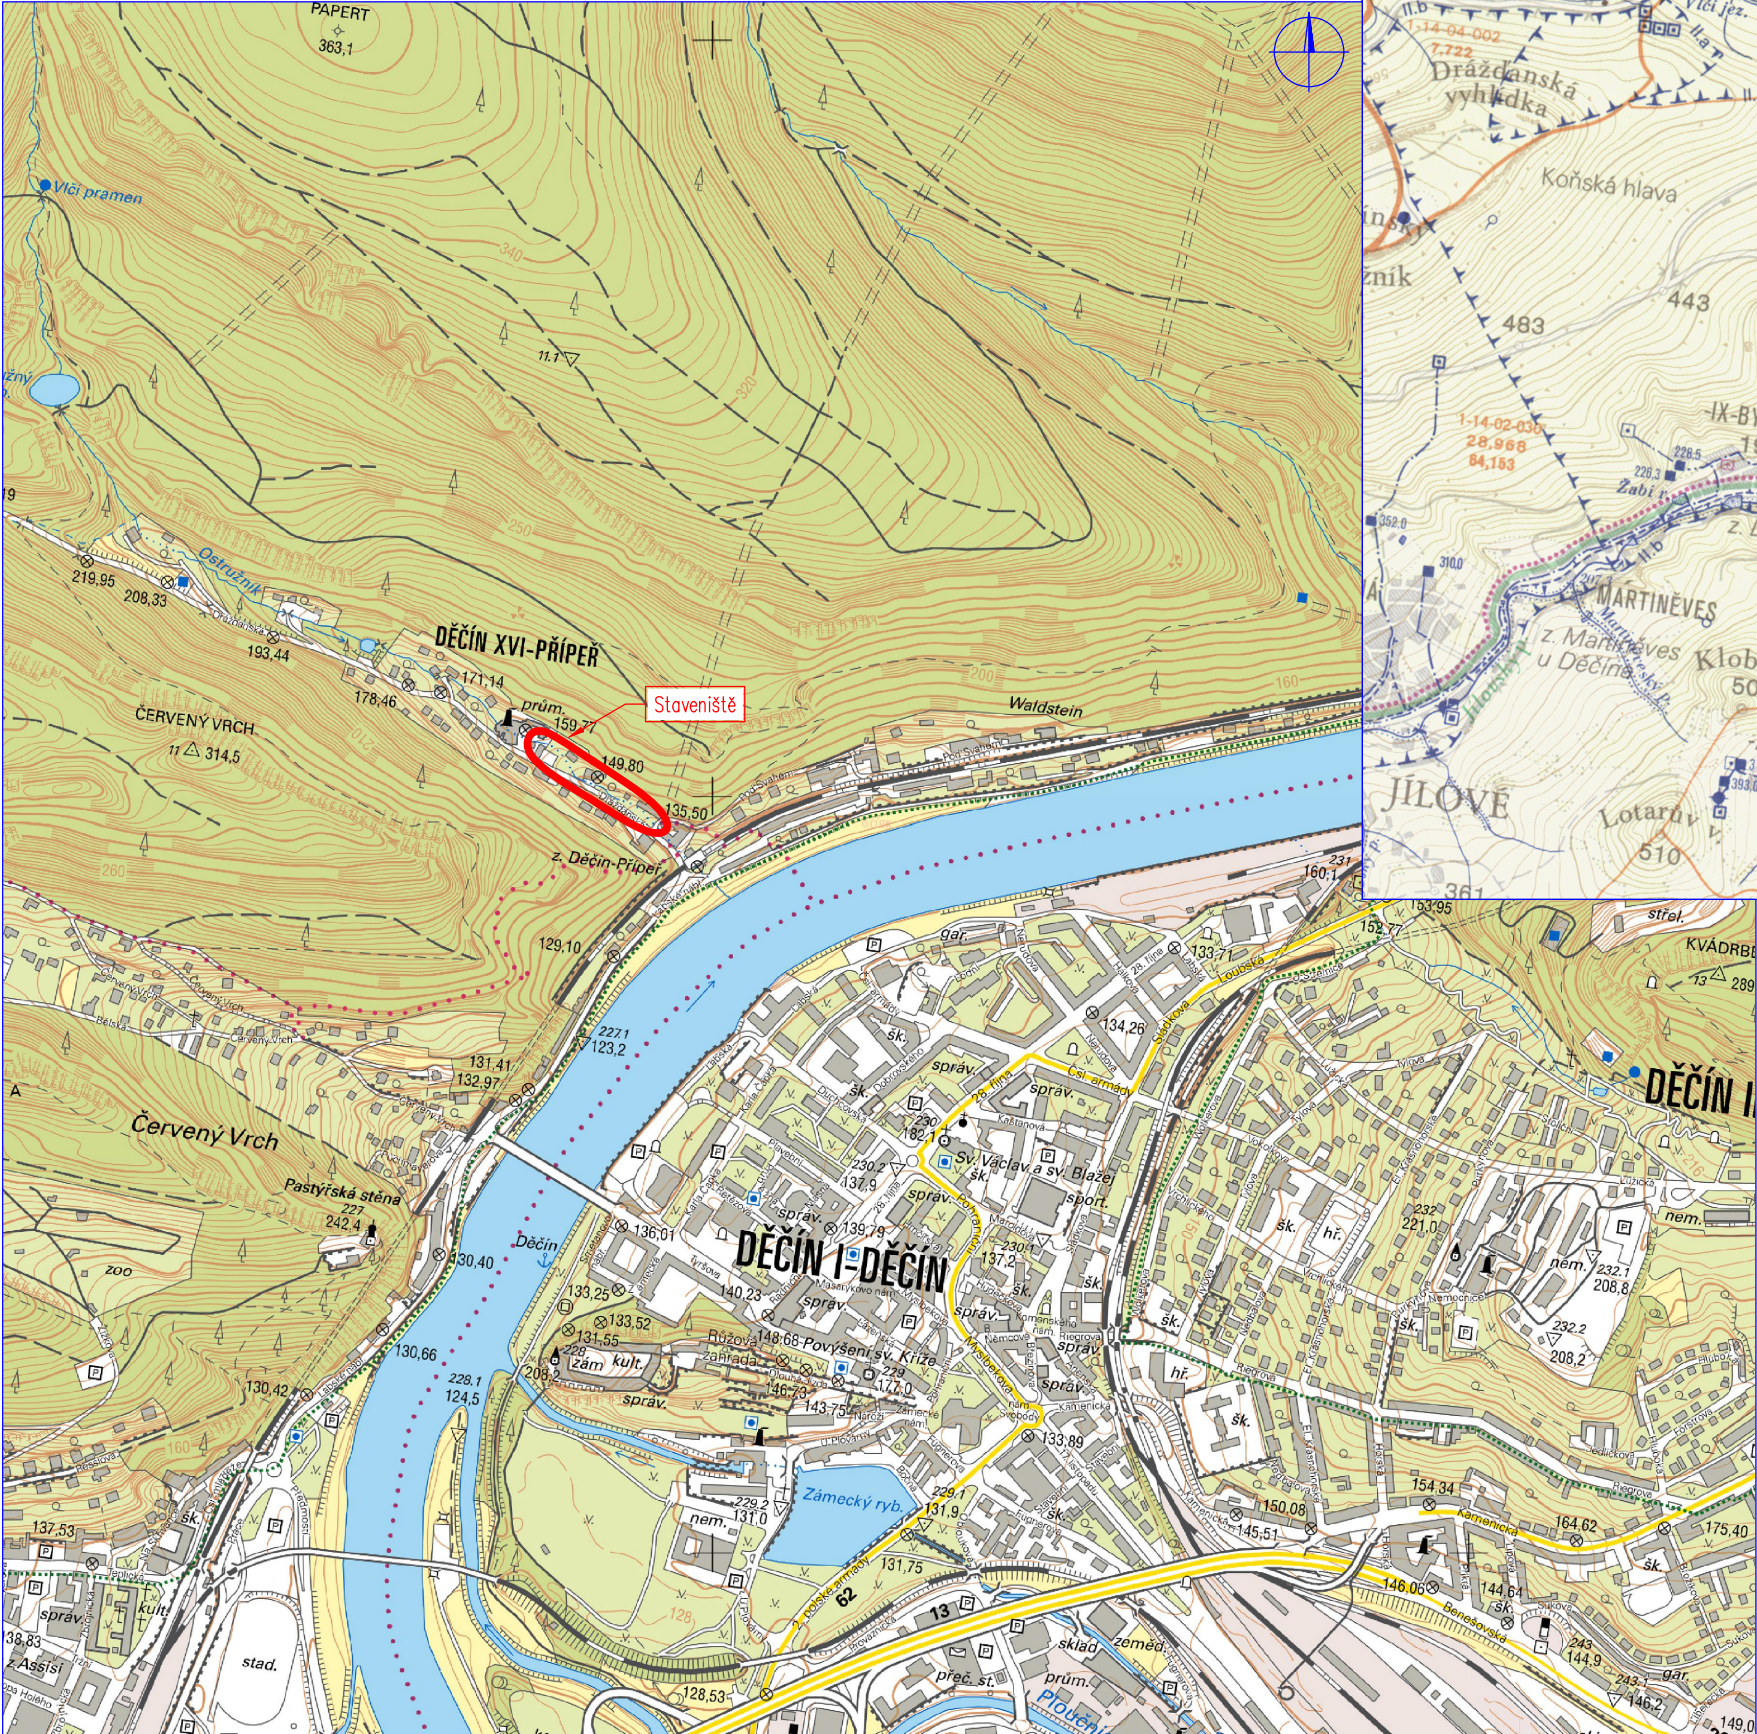

			HG partner s.r.o.			Paré č.:	
Smetanova 200, 250 82 Úvaly			Telefon: 246 082 015				
www.hgpartner.cz			e-mail: hgp@hgpartner.cz				
Investor: Povodí Ohře, státní podnik, Bezručova 4219, 430 03 Chomutov						Datum:	06/2023
Odpovědný projektant:	Ing. Jaroslav Vrzák					Č. zakázky:	H-22/036
Vypracoval:	Ing. Adéla Jůzová					Změna:	-
Akce: OPŠ 07/2021 Ostružník - Děčín - Přípeř						Stupeň:	DSP
Název části: SITUAČNÍ VÝKRESY						Část:	C
Příloha: SITUAČNÍ VÝKRES ŠIRŠÍCH VZTAHŮ						Měřítko: 1:10 000 1:50 000	Č. přílohy: C.1