



Inženýrské sítě - ČEZ
M 1:150, 1:50, 1:25


u č.p. 17
M 1:150

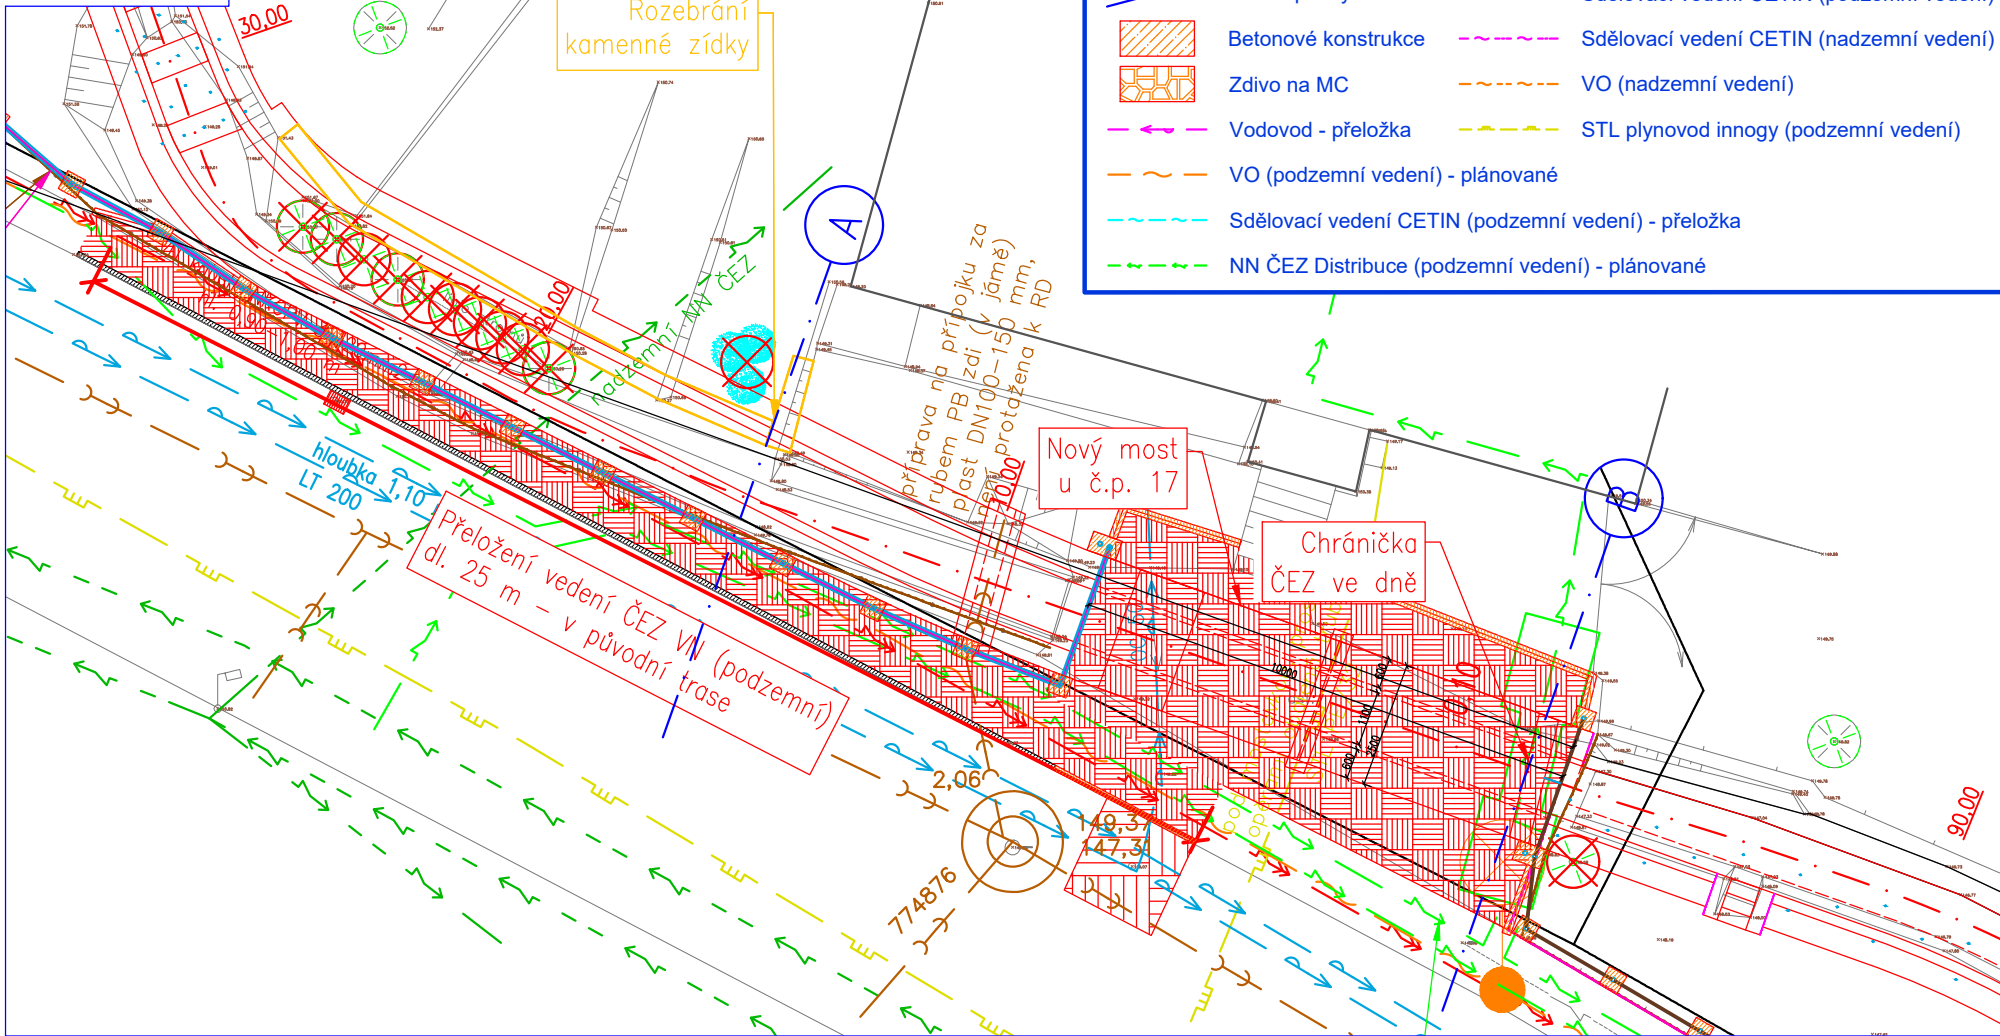


B - chráníčka ČEZ, M 1:50

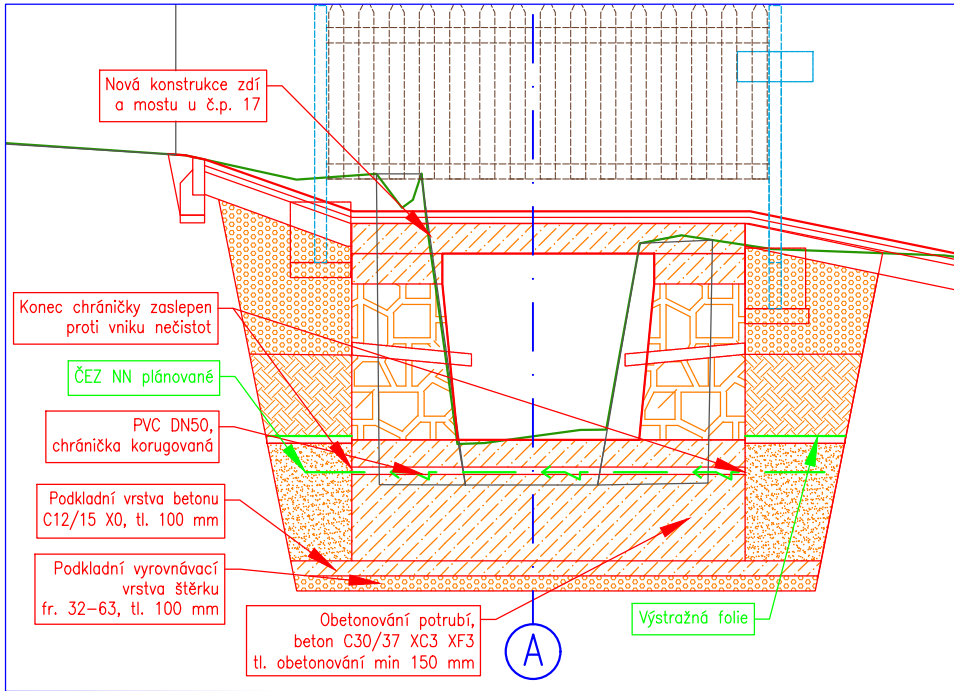

Vzorový řez - chráníčka ČEZ - skalní podloží, M 1:50

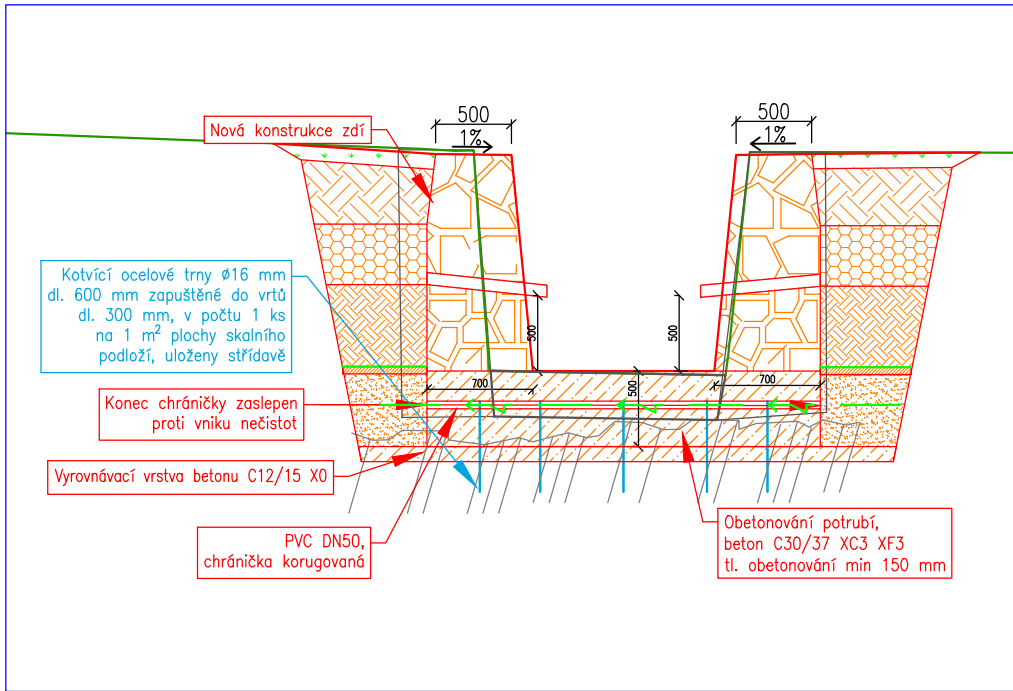

A - Vyvěšení kabelových vedení (podzemní), M 1:50

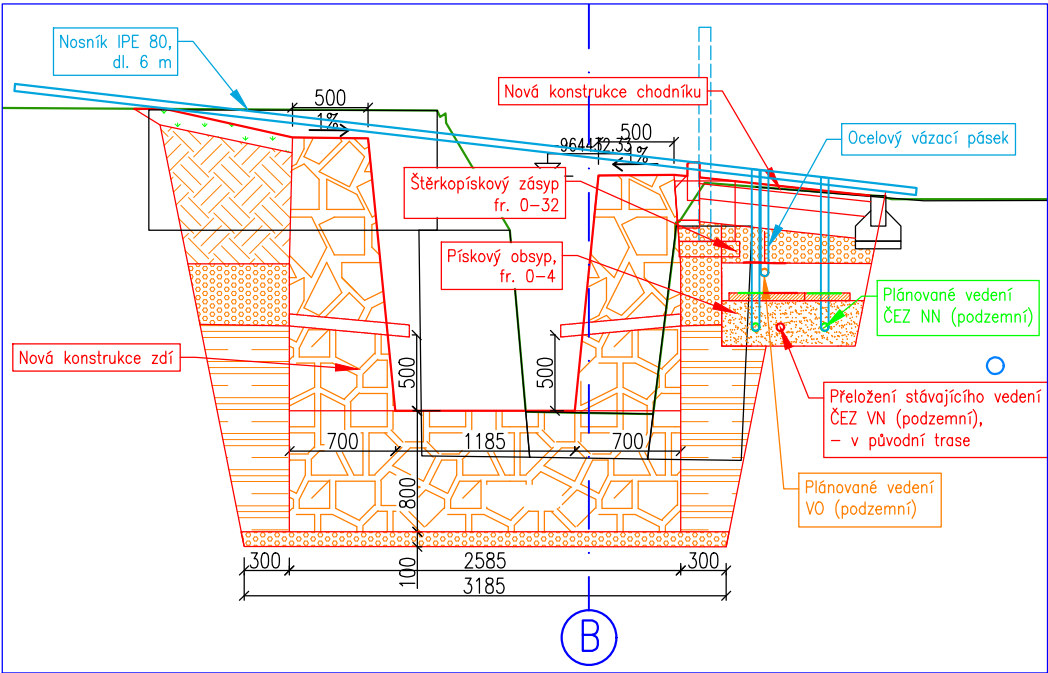

Poznámky:


Souběh s ČEZ VN

V úseku staničení cca km 0,104 – 0,130 bude vedení VN přeloženo v původní trase. V ostatních úsecích stavby je dodržena vzdálenost vedení od hrany výkopu min. 0,6 m.

Plánované přeložení ČEZ NN

Chráníčky jsou navrženy pro plánované překládání nadzemního vedení ČEZ NN. Jsou navrženy v místech navržených protlaků pode dnem koryta a opravy opevnění vodního toku Ostružník. Celkem jsou navrženy 3 chráníčky. Podle termínů výstavby bude chráníčka skrz koryto buď připravena pro budoucí překládání nebo do ní bude vedení přeloženo. V případě koordinace staveb bude chráníčka sloužit místo plánovaného protlaku pode dnem vodního toku. ČEZ NN podzemní (plánované) bude vyvěšeno, pokud již bude realizováno. Vyvěšení bude provedeno zavěšením kabelu na ocelový nosník IPE 80 pomocí ocelového vázacího pásku. Nosníky budou umístěny po 1 metru a uloženy příčně přes výkop. Opětovné uložení kabelu bude provedeno na pískový podsyp fr. 0–4 o mocnosti 100 mm. Po uložení bude kabel obsypán vrstvou písku fr. 0–4 o mocnosti 150 mm. Na pískový obsyp bude položena betonová deska s výstražnou folií. Zbýlý výkop bude zasypán štěrko-pískem fr. 0–32 po vrstvách max. 20 cm až do úrovně konstrukce chodníku/vozovky.

Vzorový řez - uložení VN (podzemní), M 1:25

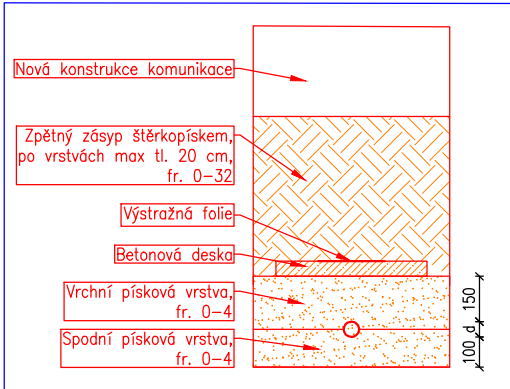

| | | | |
|---|---------------------|----------------------------|-------------------|
| HG partner s.r.o. Smetanova 200, 250 82 Úvaly www.hgpartner.cz Telefon: 246 082 015 e-mail: hgp@hgpartner.cz | | Paré č.: | |
| Investor: Povodí Ohře, státní podnik, Bezručova 4219, 430 03 Chomutov | | Datum: | 06/2023 |
| Odpovědný projektant: | Ing. Jaroslav Vrzák | Č. zakázky: | H-22/036 |
| Vypracoval: | Ing. Adéla Jůzová | Změna: | - |
| Akce: OPŠ 07/2021 Ostružník - Děčín - Přípeř | | Stupeň: DSP | |
| Název části: DOKUMENTACE OBJEKTŮ | | Část: | D |
| Příloha: Inženýrské sítě - ČEZ | | Měřítko: 1:25, 1:50, 1:150 | Č. přílohy: D.6.4 |