



Pomáhat a chránit

KŘP ÚSTECKÉHO KRAJE

Územní odbor Děčín  
dopravní inspektorát

Č. j. KRPU-93951-2/ČJ-2023-040206

Děčín 30. května 2023

Počet stran: 2

Přílohy: 1/1HG partner s.r.o.  
SMETANOVA 200  
250 82 ÚVALY**DIO, oprava vodního toku Ostružník v Děčíně - Přípeř, silnice III/25852, Děčín - sdělení.**

Dopravní inspektorát v Děčíně obdržel Vaší žádost o vyjádření k DIO (dopravně inženýrským opatřením - přechodné úpravě provozu na pozemních komunikacích) k opravě vodního toku Ostružník v Děčíně - Přípeř.

Police ČR DI-Děčín Vám k předmětné záležitosti sděluje:

Nemá zásadních připomínek k předloženému návrhu dopravně inženýrských opatření (DIO) pro akci „Oprava vodního toku Ostružník v Děčíně - Přípeř“ a zároveň upozorňuje:

- DI-Děčín není příslušným orgánem státní správy k posuzování návrhů DIO pro účely zpracování rozpočtu na náklady spojené s dopravním značením.
- V Žádosti není předložen žádný závazný harmonogram provádění prací.
- Uvedené sdělení nenahrazuje souhlas se zvláštním užíváním pozemní komunikace a není závazným dokumentem k dopravně inženýrskému opatření **v době realizace stavby** např. z důvodu nutné změny způsobu provádění prací zhotovitelem, dopravního řešení lokality, koordinace opatření s dalšími stavbami, náhlé změny technického stavu komunikací, nebo i legislativních změn apod., což může vyvolat změny v řešení dopravně inženýrských opatření stavby v uvedené lokalitě.

Ke shora uvedené věci bude Policie ČR DI-Děčín vydávat závazné stanovisko ke zvláštnímu užívání pozemní komunikace dle ust. § 25 odst. 1 zák. č. 13/1997 Sb., o pozemních komunikacích, ve znění pozdějších předpisů a vyjádření k přechodné úpravě provozu (dočasnému umístění dopravního značení - DIO) dle ust. § 77 odst. 2 písm. b) zák. č. 361/2000 Sb., o provozu na pozemních komunikacích, ve znění pozdějších předpisů až před zahájením prací (žádost předložte min. jeden měsíc před zahájením prací), jenž bude sloužit jako podklad pro stanovení přechodné úpravy provozu a pro vydání rozhodnutí se zvláštním užíváním pozemní komunikace příslušným silničním správním úřadem (Magistrát města Děčín).

Husovo náměstí 111  
405 02 Děčín

www.policie.cz

Tel.: 974432259  
E-mail: epodatelna.policie@pcr.cz  
ID DS: a64ai6n

Zpracoval:  
por. Ing. et Ing. Jan Crha  
tel.: 974432258

por. Ing. Bc. Jana Musilová  
vedoucí DI Děčín



DOPRAVNÍ SITUACE

M 1:500

NÁVRH PŘECHODNÉ

ÚPRAVY PROVOZU

M 1:500



B20a "Nejvyšší povolená rychlost"  
70-110 m



A15 "Práce na silnici"  
50-70 m



B21b "Konec zákazu předjíždění"  
30-50 m



B21a "Zákaz předjíždění"  
30-50 m

B21b "Konec zákazu předjíždění"  
30-50 m

Přístup ke stavbě  
stávajícím vjezdem



délka úseku 70 m

příčná uzavěra zábranou minimálně  
3 výstražná světla typu 1 + C4a  
"Příkazný směr objíždění vpravo"

jízdní pruh š. 2,75 m + provizorní pruh  
pro pěší při krajnici

podélná uzavěra oboustrannými  
směrovacími deskami  
odstup max. 10 m

příčná uzavěra jednostrannými  
směrovacími deskami  
odstup podélně 1-2 m  
příčně 0,6 - 1 m  
výstražná světla typu 1 na každé  
směrovací desce

výstavba bude probíhat po etapách, délka  
pracovního místa bude vždy max. 50 m  
(viz TP 66, schéma B/5.1 na str. 66)

provizorní uzavírka chodníku pro pěší

oprava břehového opěvnění  
vodního toku Ostružník

Přístup ke stavbě  
stávajícím vjezdem

Přístup ke stavbě  
stávajícím vjezdem

B21a "Zákaz předjíždění"  
30-50 m




B21b "Konec zákazu předjíždění"  
30-50 m

A15 "Práce na silnici"  
50-70 m



B21b "Konec nejvyšší dovolené rychlosti"  
50-70 m

III/24068 směr Děčín centrum

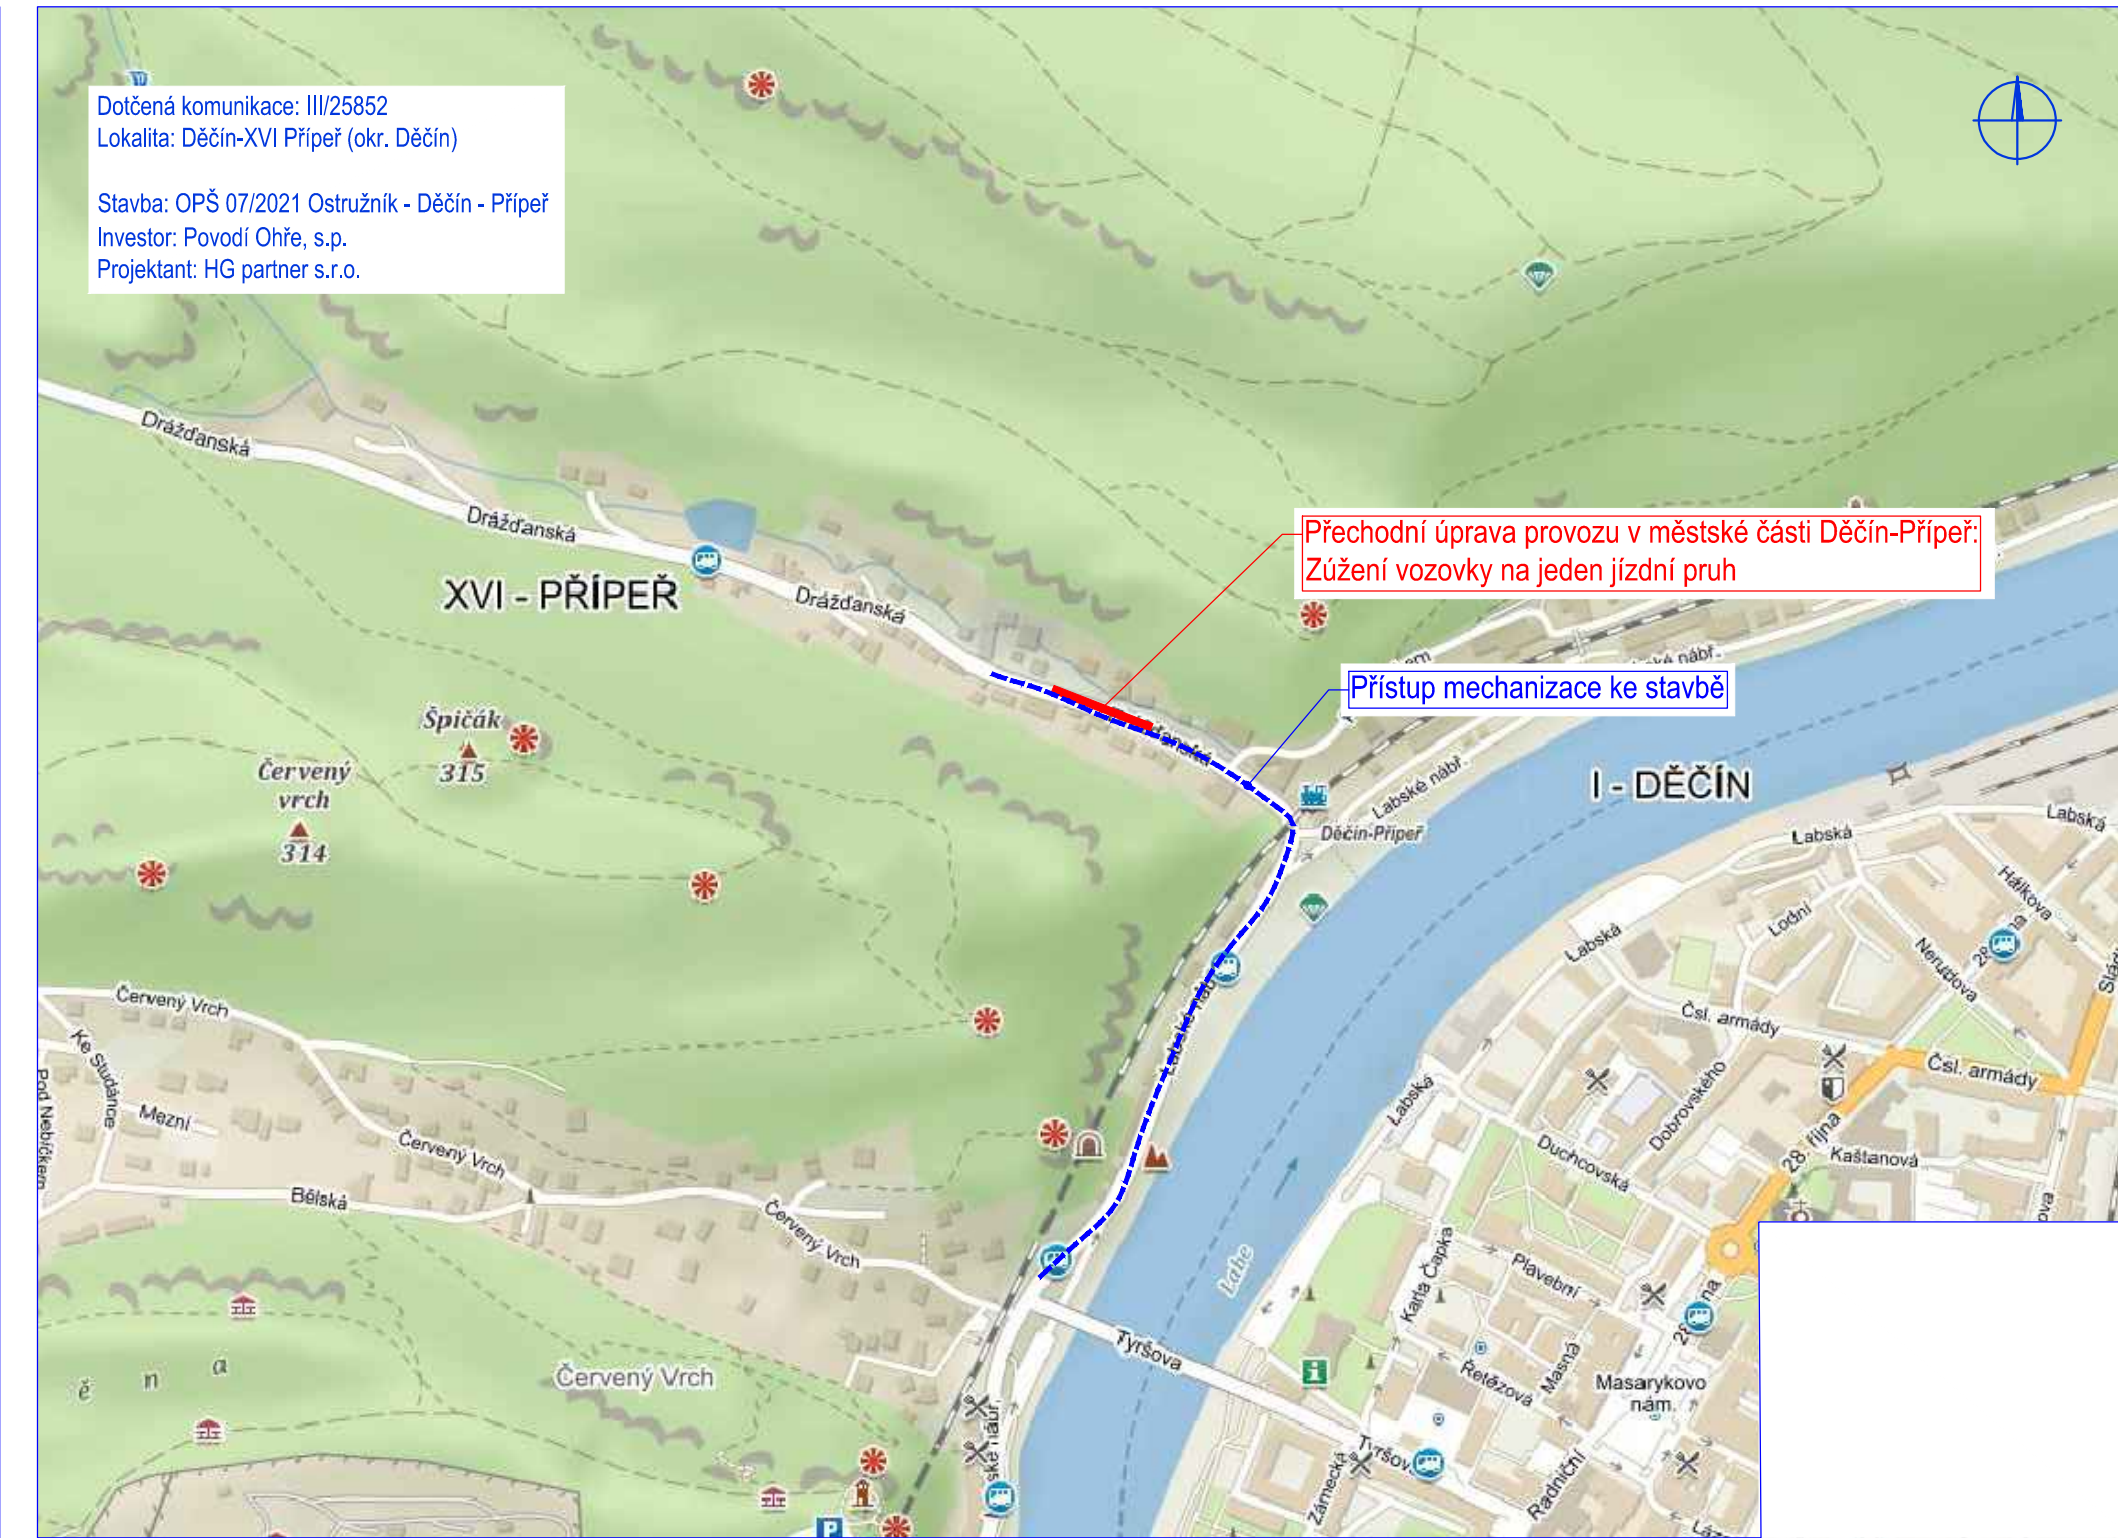

HG partner s.r.o.

Smetanova 200, 250 82 Úvaly  
www.hgpartner.cz

Telefon: 246 082 015  
e-mail: hgp@hgpartner.cz

Paré č.:

Investor: Povodí Ohře, státní podnik, Bezručova 4219, 430 03 Chomutov

Odpovědný projektant: Ing. Jaroslav Vrzák

Vypracoval: Ing. Adéla Jůzová

Akce:

OPŠ 07/2021 Ostružník - Děčín - Přípeř

Název části:

DIO

Příloha:

DOPRAVNÍ SITUACE

Datum: 06/2023

Č. zakázky: H-22/036

Změna: -

Stupeň:

DSP

Část:

-

Měřítko:

1:500

Č. přílohy:

2