




ŘEZ A-A M1:50

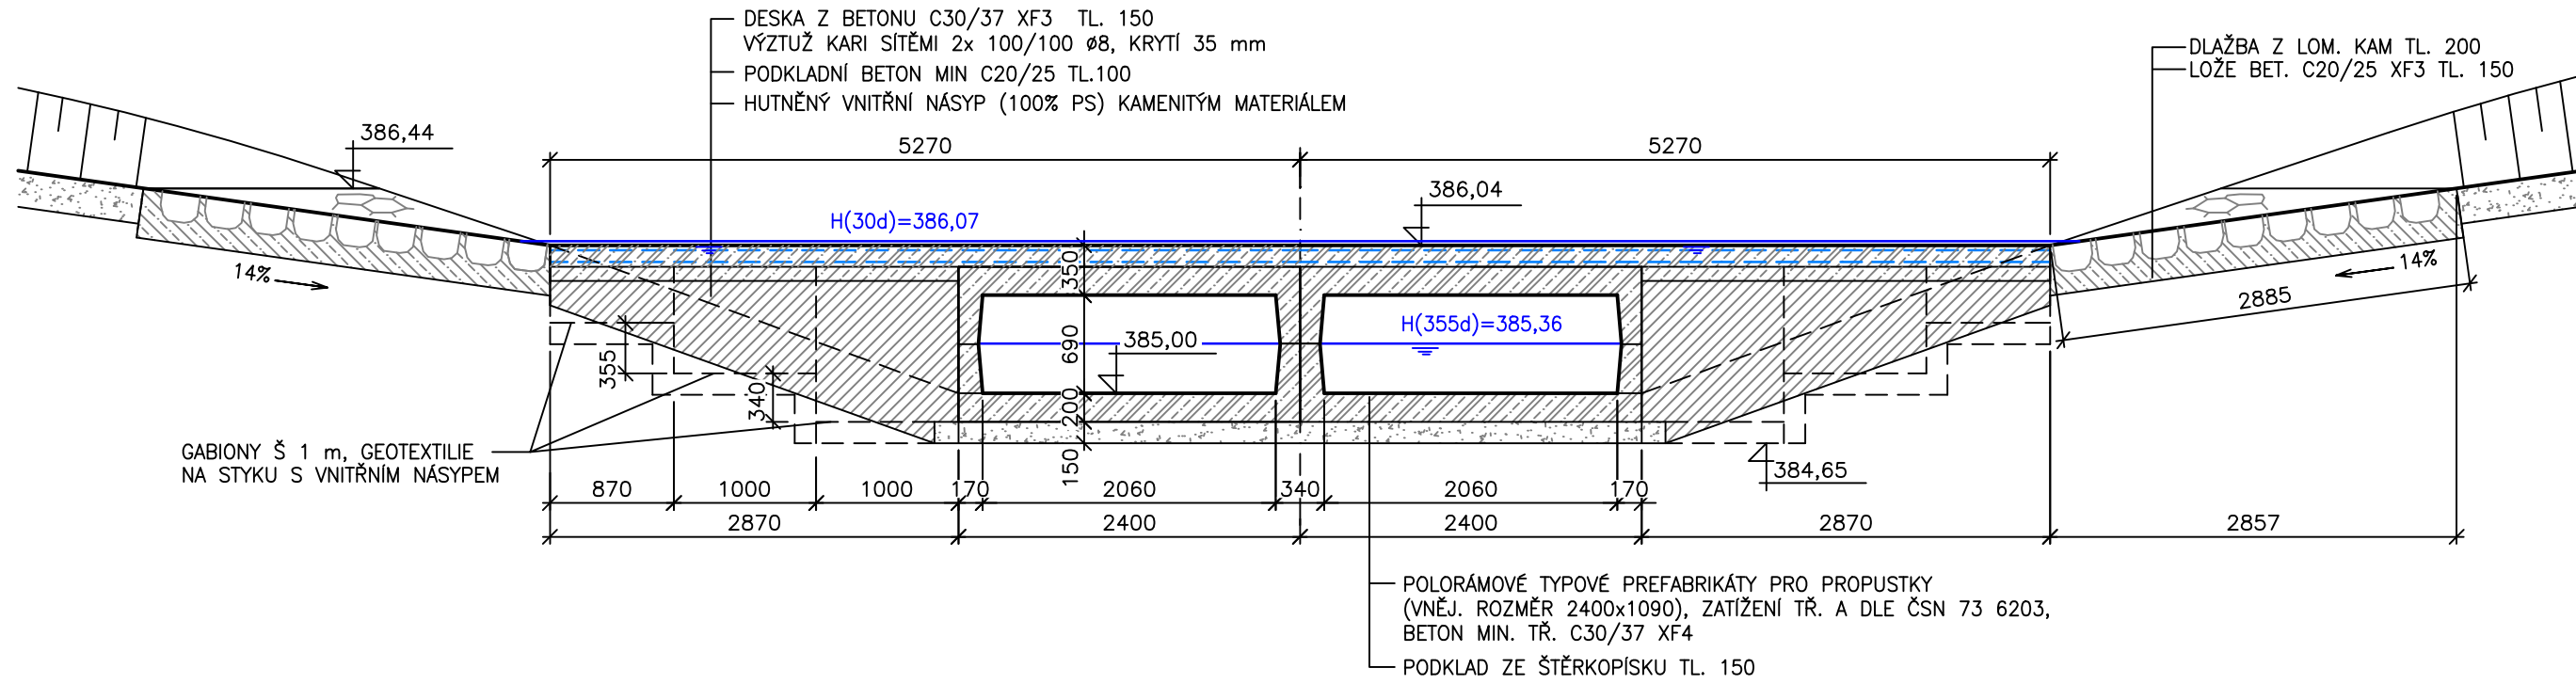


ŘEZ B-B M1:50

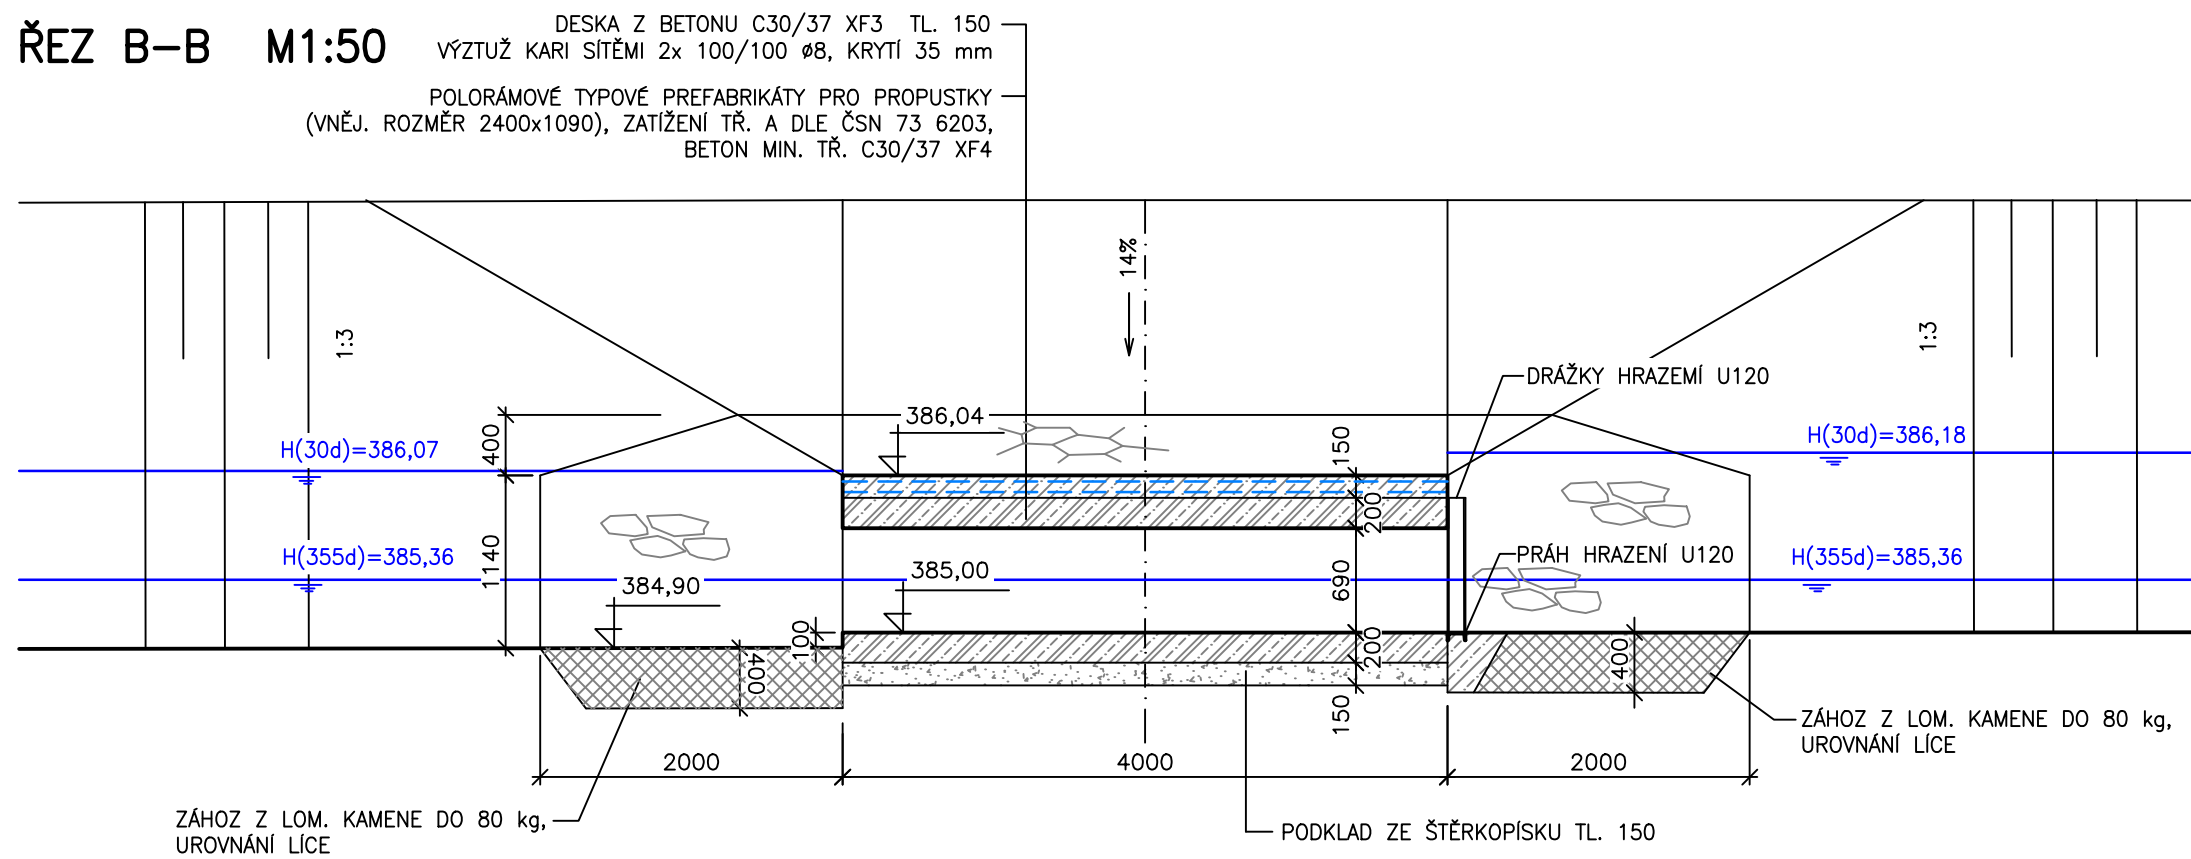


PŪDORYS M1:200

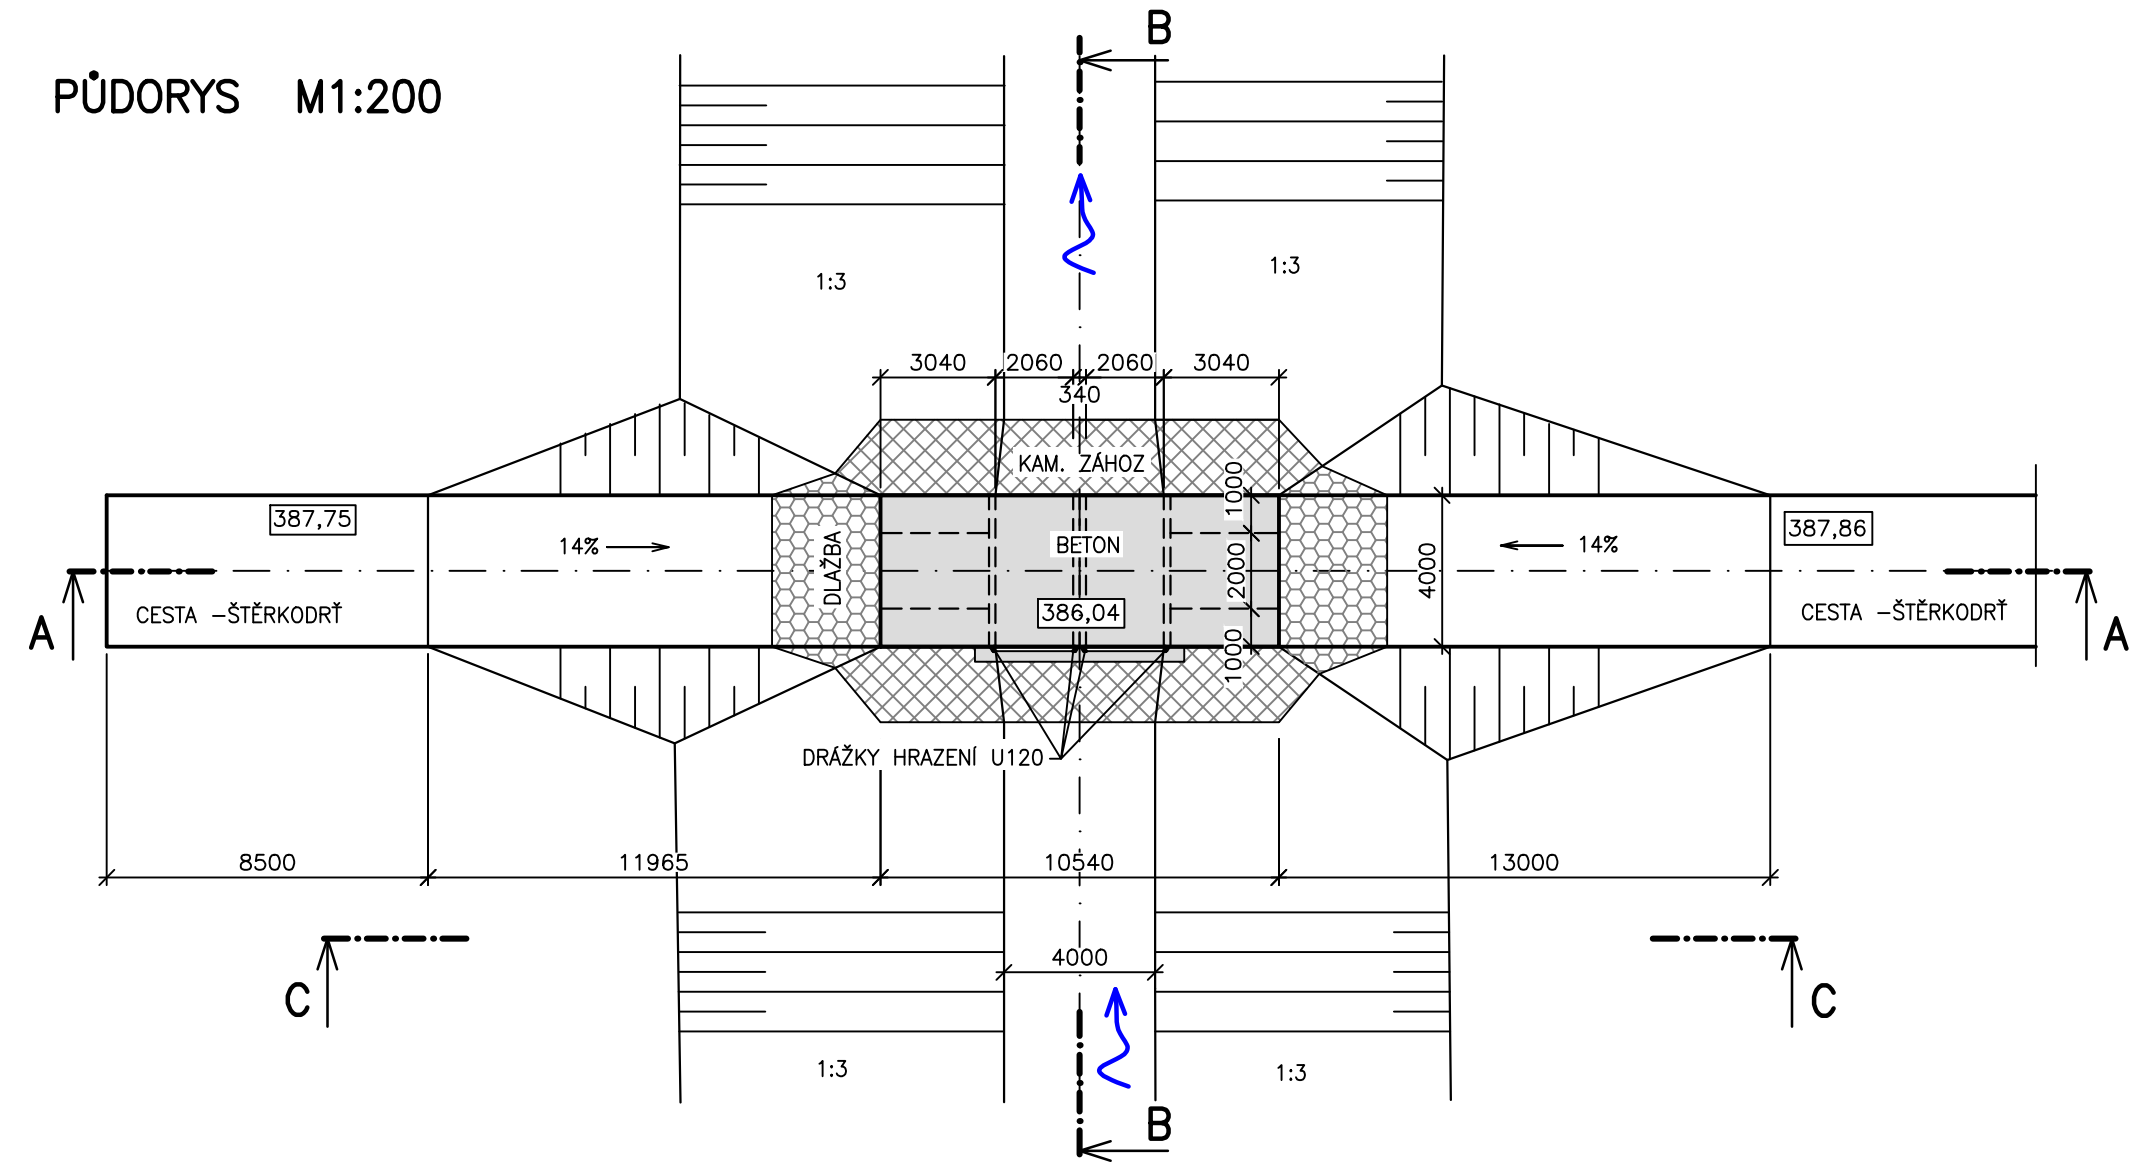

ŘEZ A-A M1:200

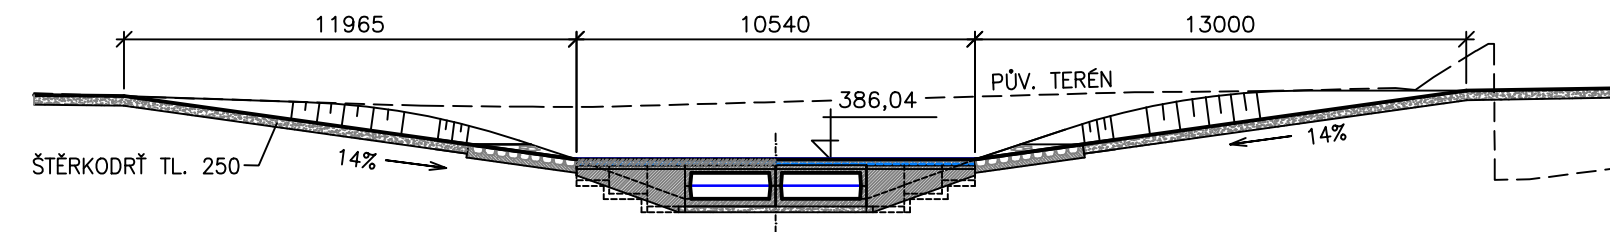

POHLED (C-C) M1:100

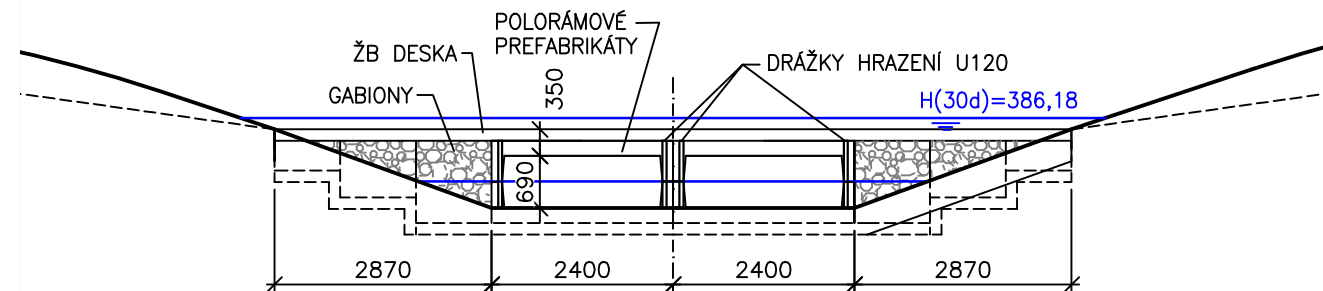

VÝŠKOVÝ SYSTÉM: BpV					
VYPRACOVAL Ing. Kapsa	ZODPOVĚDNÝ PROJEKTANT Ing. Kapsa	KONTROLOVAL Ing. Kapsa	ING. JAN KAPSA Jiráskovo nábřeží 11 370 04 České Budějovice IČO: 72131284 TEL: +420776826341		
INVESTOR	POVODÍ VLTAVY, S.P., HOLEČKOVA 8, 150 24 PRAHA 5				
AKCE	OTAVA – STRAKONICE – OBNOVA STARÉ ŘEKY				
STAVEBNÍ OBJEKT	SO 01 OBNOVA NÁTOKU				
NÁZEV PŘÍLOHY	HOSPODÁŘSKÝ PŘEJEZD		STUPEŇ	PDPS	KOPIE
			DATUM	2/2022	
	FORMÁT	4xA4			
	MĚŘÍTKO	1:200,100,50			
	ZAK.Č.	378/2			
	VÝKRES Č.	D.4.			