

101


VÝKOP (m2) 6,1

UPRAVENÝ TERÉN

STÁVAJÍCÍ TERÉN

SROV. ROVINA 381,00

STANIČENÍ (m)

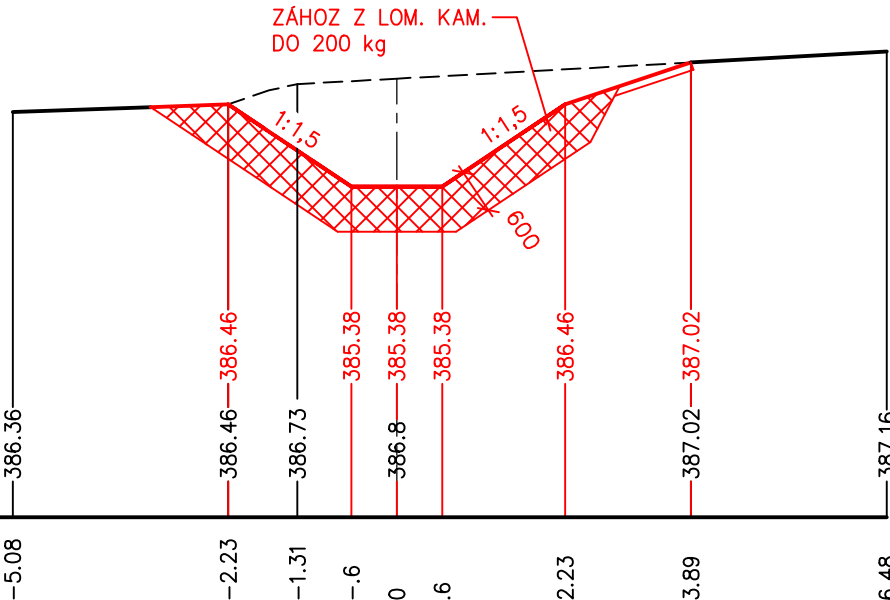

102


VÝKOP (m2) 16,3

UPRAVENÝ TERÉN

STÁVAJÍCÍ TERÉN

SROV. ROVINA 381,00

STANIČENÍ (m)

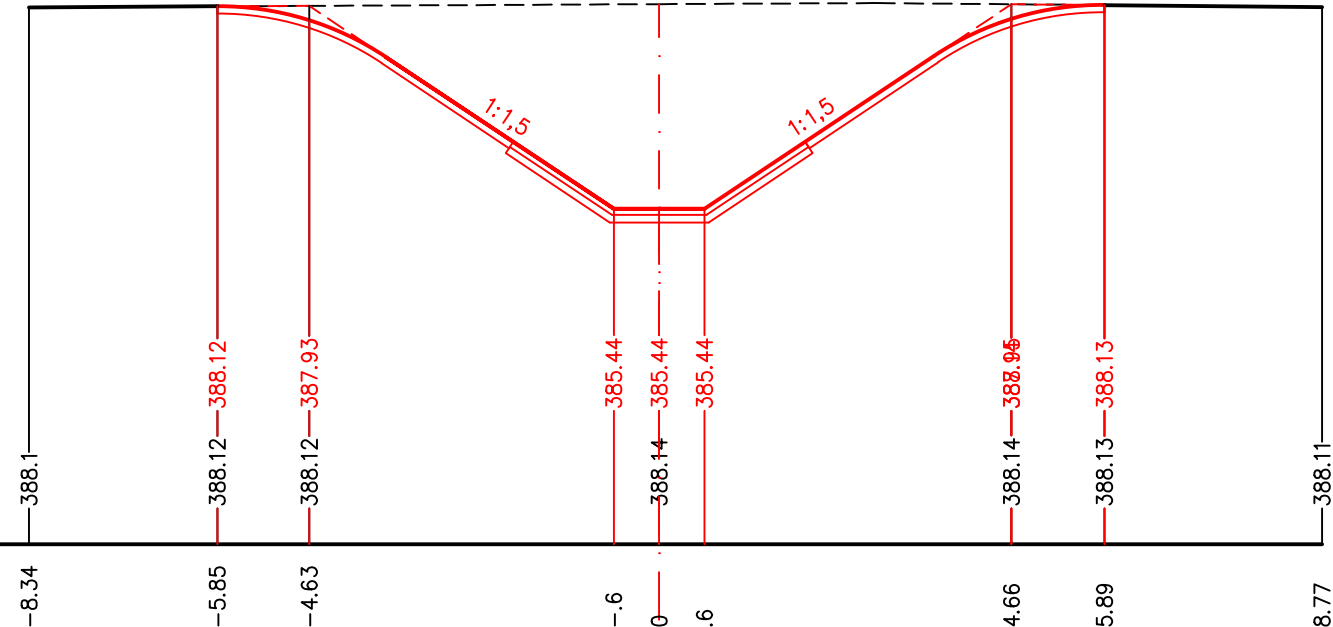

103


VÝKOP (m2) 15,8

UPRAVENÝ TERÉN

STÁVAJÍCÍ TERÉN

SROV. ROVINA 381,00

STANIČENÍ (m)

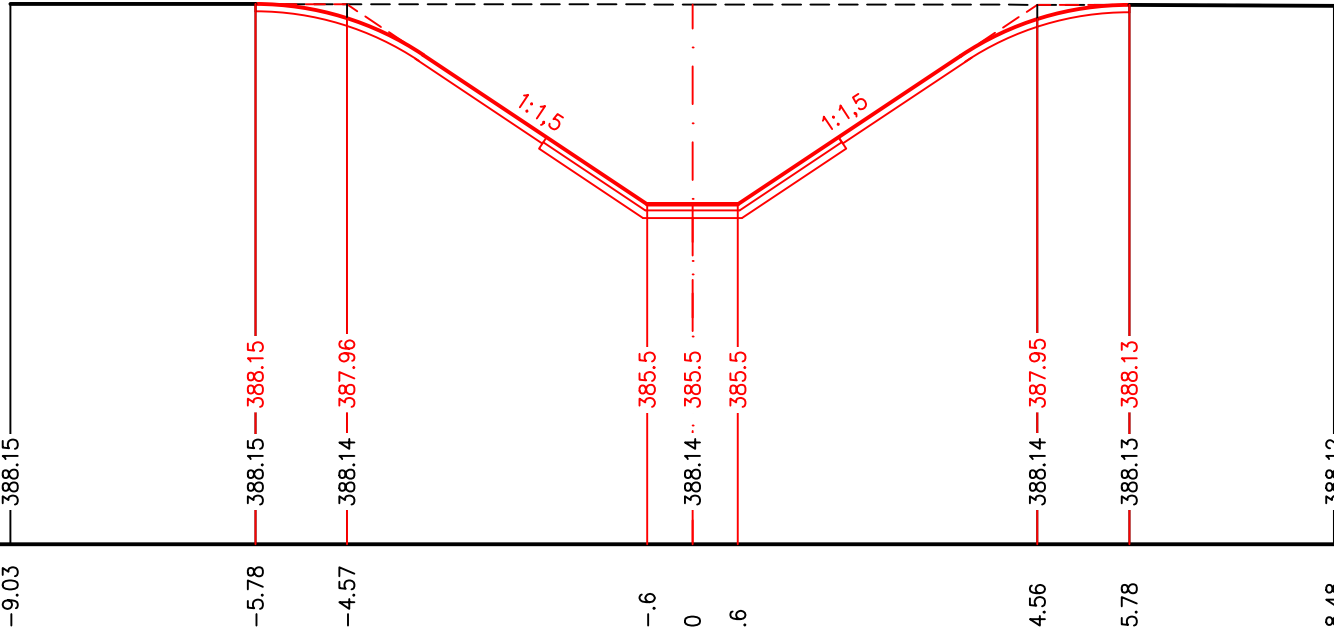

104


VÝKOP (m2) 14,8

UPRAVENÝ TERÉN

STÁVAJÍCÍ TERÉN

SROV. ROVINA 381,00

STANIČENÍ (m)

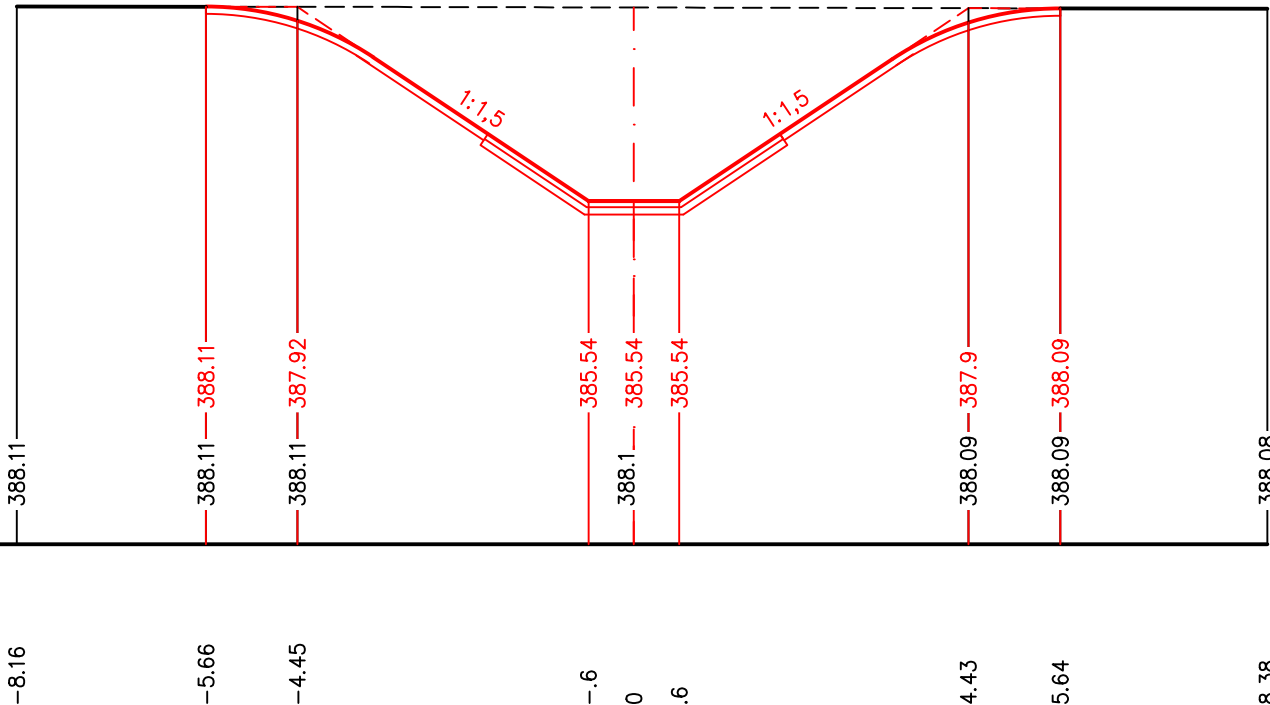

105


VÝKOP (m2) 13,0

UPRAVENÝ TERÉN

STÁVAJÍCÍ TERÉN

SROV. ROVINA 381,00

STANIČENÍ (m)

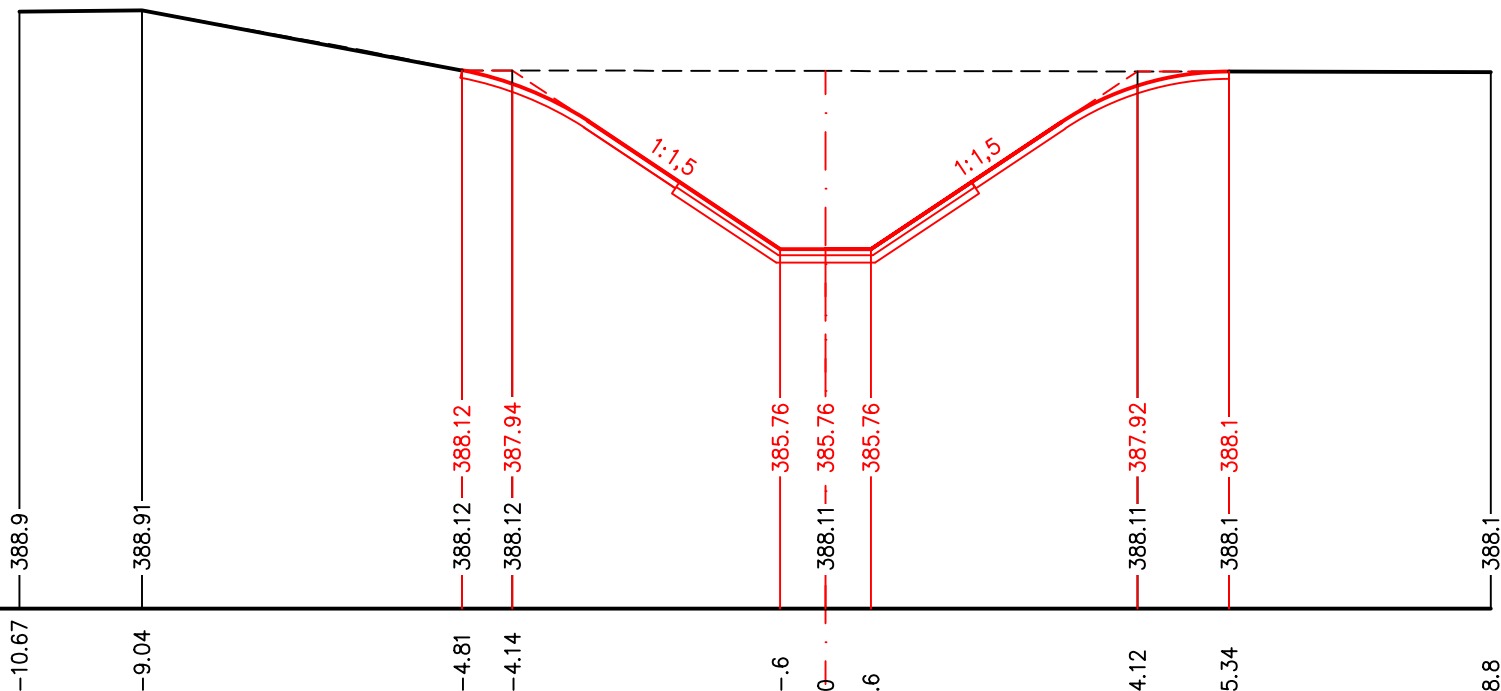

106


VÝKOP (m2) 8,9

UPRAVENÝ TERÉN

STÁVAJÍCÍ TERÉN

SROV. ROVINA 381,00

STANIČENÍ (m)

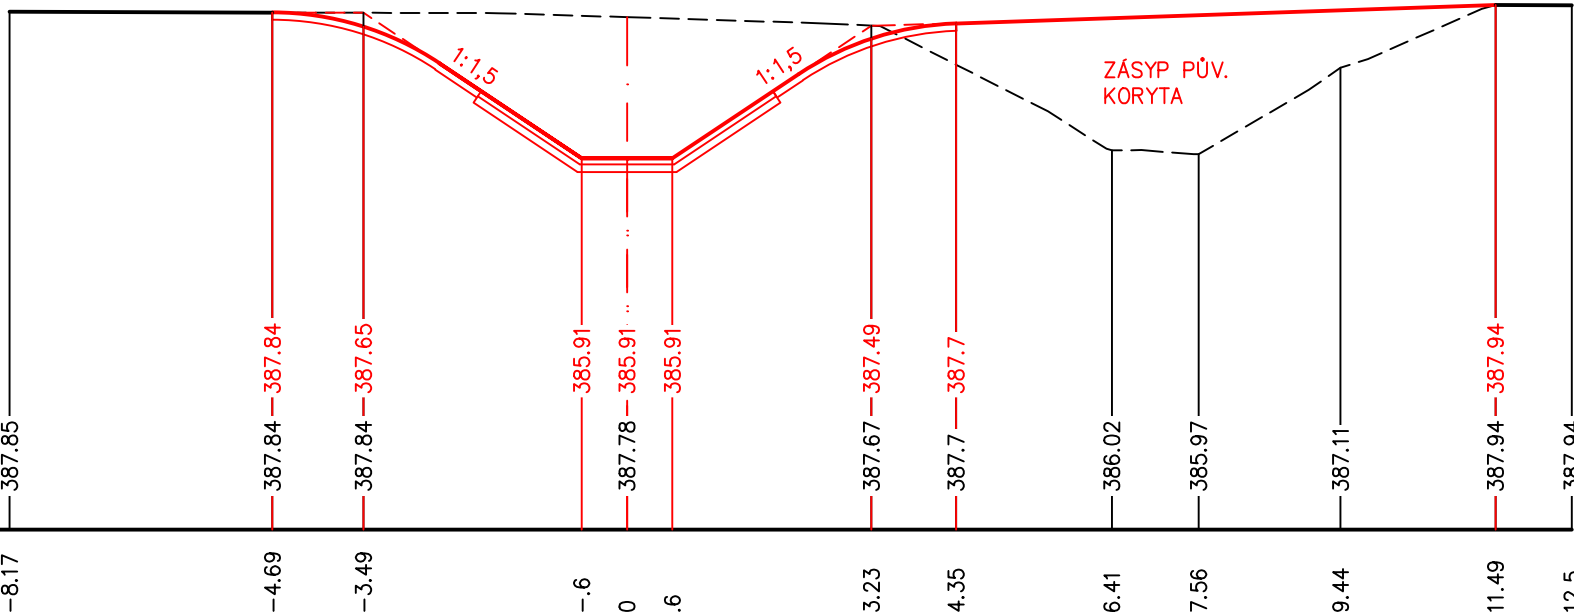

107


VÝKOP (m2) 0,0

UPRAVENÝ TERÉN

STÁVAJÍCÍ TERÉN

SROV. ROVINA 381,00

STANIČENÍ (m)

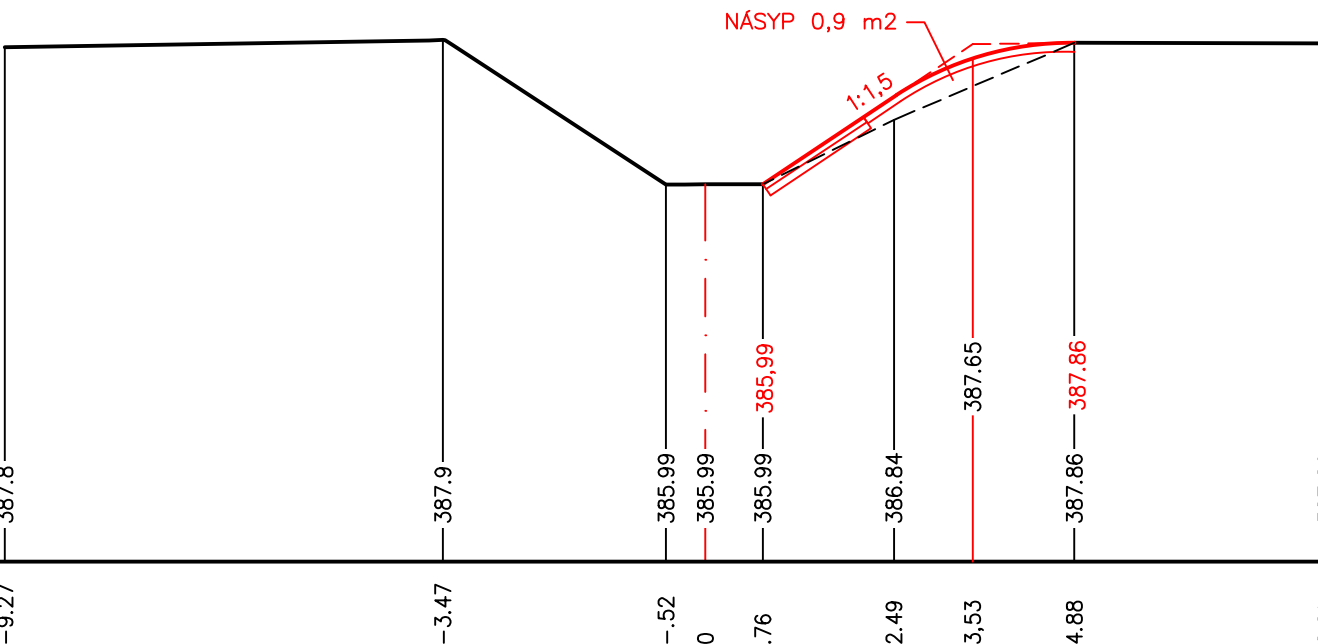

PROFIL	STANIČENÍ	VÝKOP	PŘÍSLUŠNÁ DÉLKA	VÝKOP
	m	m2	m2	m3
ZÚ	0.0	0.0	4.8	0.0
101	9.5	6.1	14.8	90.0
102	29.5	16.3	20.0	326.0
103	49.5	15.8	17.5	276.5
104	64.5	14.8	28.4	420.3
105	106.3	13.0	30.9	401.7
106	126.3	8.9	15.6	138.8
107	137.5	0.0	5.6	0.0
				1653.3

VYPRACOVAL Ing. Kapsa	ZODPOVĚDNÝ PROJEKTANT Ing. Kapsa	KONTROLOVAL Ing. Kapsa	VÝŠKOVÝ SYSTÉM: Bpv		
INVESTOR POVODÍ VLTAVY, S.P., HOLEČKOVA 8, 150 24 PRAHA 5			ING. JAN KAPSA Jiráskovo nábřeží 11 370 04 České Budějovice IČO: 72131284 TEL: +420776826341		
AKCE OTAVA – STRAKONICE – OBNOVA STARÉ ŘEKY			STUPEŇ	PDPS	KOPIE
STAVEBNÍ OBJEKT SO 03 PŘELOŽKA ODLEHČOVAČŮ			DATUM	2/2022	
NÁZEV PŘÍLOHY PŘÍČNÉ ŘEZY KORYTEM ODLEHČOVAČE			FORMÁT	5x4	
			MĚŘÍTKO	1:100	
			ZAK.Č.	378/2	
			VÝKRES Č.	D.10.	