


KOORDINAČNÍ SITUACE STAVBY M 1 : 1000

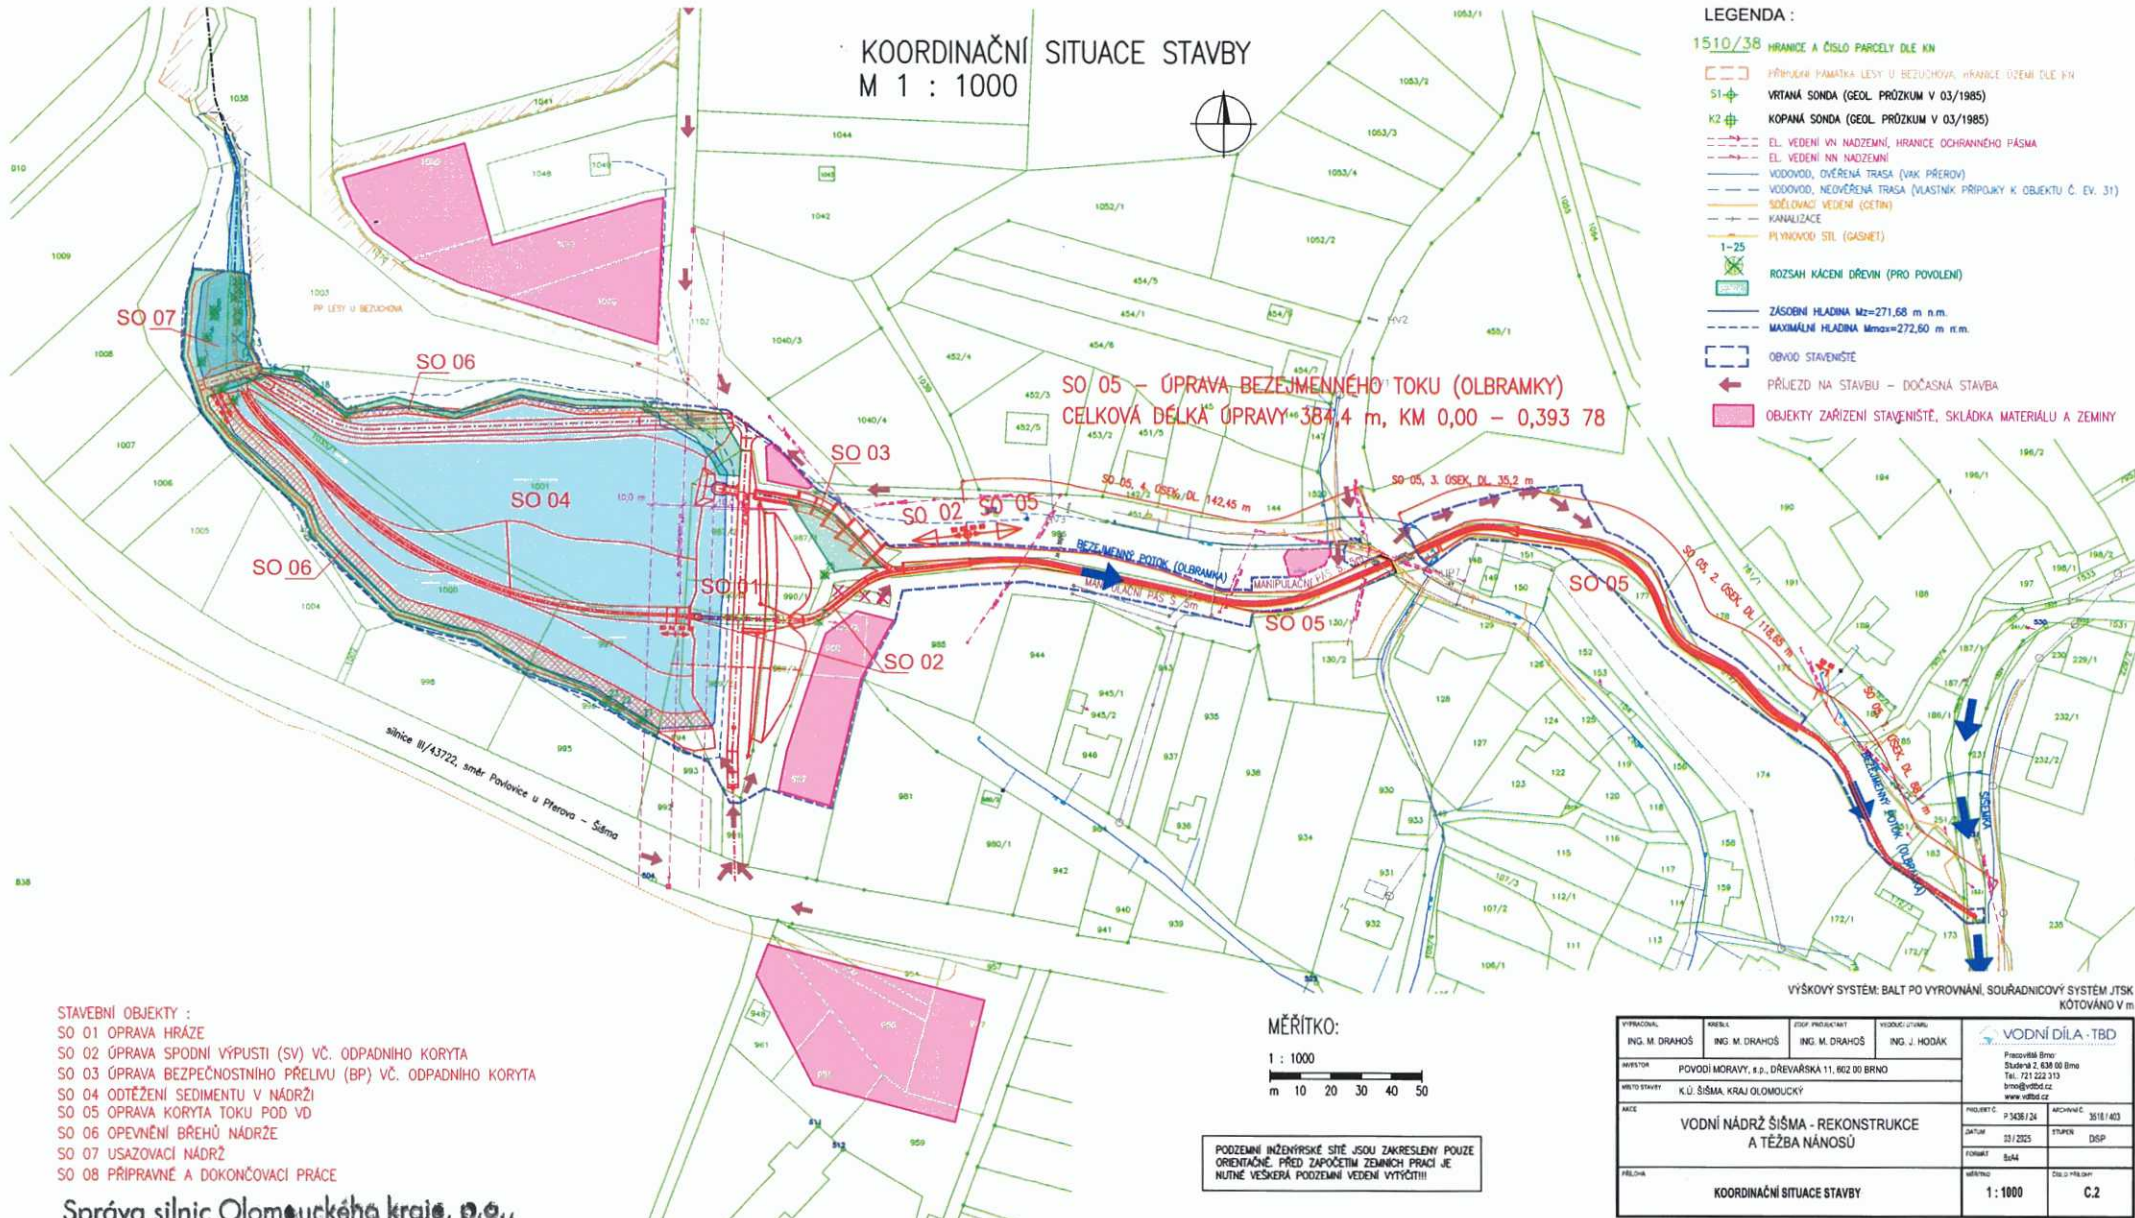

LEGENDA :

- 1510/38 HRANICE A ČÍSLO PARCELY DLE KN
- S1-+ PŘÍPOJKA PAMÁTKA LÉSTY U BEZÚCHOVA, HRANICE ÚZEMÍ DLE KN
 - K2-+ VRTANÁ SONDA (GEOL. PRŮZKUM V 03/1985)
 - K2-+ KOPANÁ SONDA (GEOL. PRŮZKUM V 03/1985)
 - EL. VEDENÍ VN NADZEMNÍ, HRANICE OCHRANNÉHO PÁSMU
 - EL. VEDENÍ NN NADZEMNÍ
 - VODOVOD, OVĚŘENÁ TRASA (VÁK PRÉROV)
 - VODOVOD, NEOVĚŘENÁ TRASA (VLASTNÍK PŘÍPOJKY K OBJEKTU Č. EV. 31)
 - SÍŤOVNÉ VEDENÍ (OČETNÍ)
 - KANALIZACE
 - PLYNOVOD SÍŤ (GASNET)
 - 1-25 ROZSAH KÁCENÍ DŘEVIN (PRO POVOLENÍ)
 - ZÁSOBNÍ HLADINA Mz=271,58 m n.m.
 - MAXIMÁLNÍ HLADINA Mmax=272,60 m n.m.
 - OBVOD STAVENIŠTĚ
 - ← PŘÍJEZD NA STAVBU – DOČASNÁ STAVBA
 - OBJEKTY ZAŘÍZENÍ STAVENIŠTĚ, SKLÁDKA MATERIÁLŮ A ZEMIN



- STAVEBNÍ OBJEKTY :
- SO 01 OPRAVA HRÁZE
 - SO 02 OPRAVA SPODNÍ VÝPUSTI (SV) VČ. ODPADNÍHO KORYTA
 - SO 03 OPRAVA BEZPEČNOSTNÍHO PŘELIVU (BP) VČ. ODPADNÍHO KORYTA
 - SO 04 ODTĚŽENÍ SEDIMENTU V NÁDRŽI
 - SO 05 OPRAVA KORYTA TOKU POD VD
 - SO 06 OPEVNĚNÍ BŘEHŮ NÁDRŽE
 - SO 07 USAZOVACÍ NÁDRŽ
 - SO 08 PŘÍPRAVNÉ A DOKONČOVACÍ PRÁCE

Správa silnic Olomouckého kraje, p.o.,
souhlasí s navrhovaným stavebním záměrem za podmínky,
že budou splněny veškeré podmínky uvedené ve vyjádření
č.j. 4904-CZ 24.7.2020, 24.9.2020


datum 1.10.2025
podpis *Karel Štěpán*

MĚŘITKO:

1 : 1000
m 10 20 30 40 50

PODZEMNÍ INŽENÝRSKÉ SÍTĚ JSOU ZAKRESLENY POUZE
ORIENTAČNĚ. PŘED ZAPOČETEM ZEMNÍCH PRACÍ JE
NUTNÉ VEŠKERÁ PODZEMNÍ VEDENÍ VYTÝČIT!!

VÝŠKOVÝ SYSTÉM: BALP PO VYROVNÁNÍ. SOUŘADNICOVÝ SYSTÉM: JTSK
KÓTOVÁNÍ V m

 VYPRACOVANÝ ING. M. DRAHOŠ	KRESEL ING. M. DRAHOŠ	EDIP. PROJEKTOVÁNÍ ING. M. DRAHOŠ	VYKONAL ING. J. HOŠEK	 VODNÍ DÍLA - TBD Písecká 87a Stupeň 2, 634 00 Brno Tel: 721 222 313 info@vdd.cz www.vdd.cz
OBJEKT POVOŘÍ MORAVY, s.p., DŘEVAŘSKÁ 11, 602 00 BRNO				
MÍSTO STAVBY K.Ú. ŠÍŠMA, KRAJ OLOMOUCKÝ				
NÁZEV VODNÍ NÁDRŽ ŠÍŠMA - REKONSTRUKCE A TĚŽBA NÁNOSŮ				
PRŮJEKT P.ŠABER/24		ARCHIVACE 3018/403		
DATUM 11/2025		STUPEŇ DSP		
FORMÁT A4		MĚŘITKO 1:1000		
PRŮJEKT KOORDINAČNÍ SITUACE STAVBY		DOKUMENT C.2		