
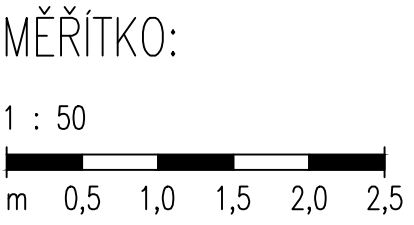



VZOROVÝ PŘÍČNÝ ŘEZ OPRAVOU OPEVNĚNÍ BŘEHU NÁDRŽE

M 1:50

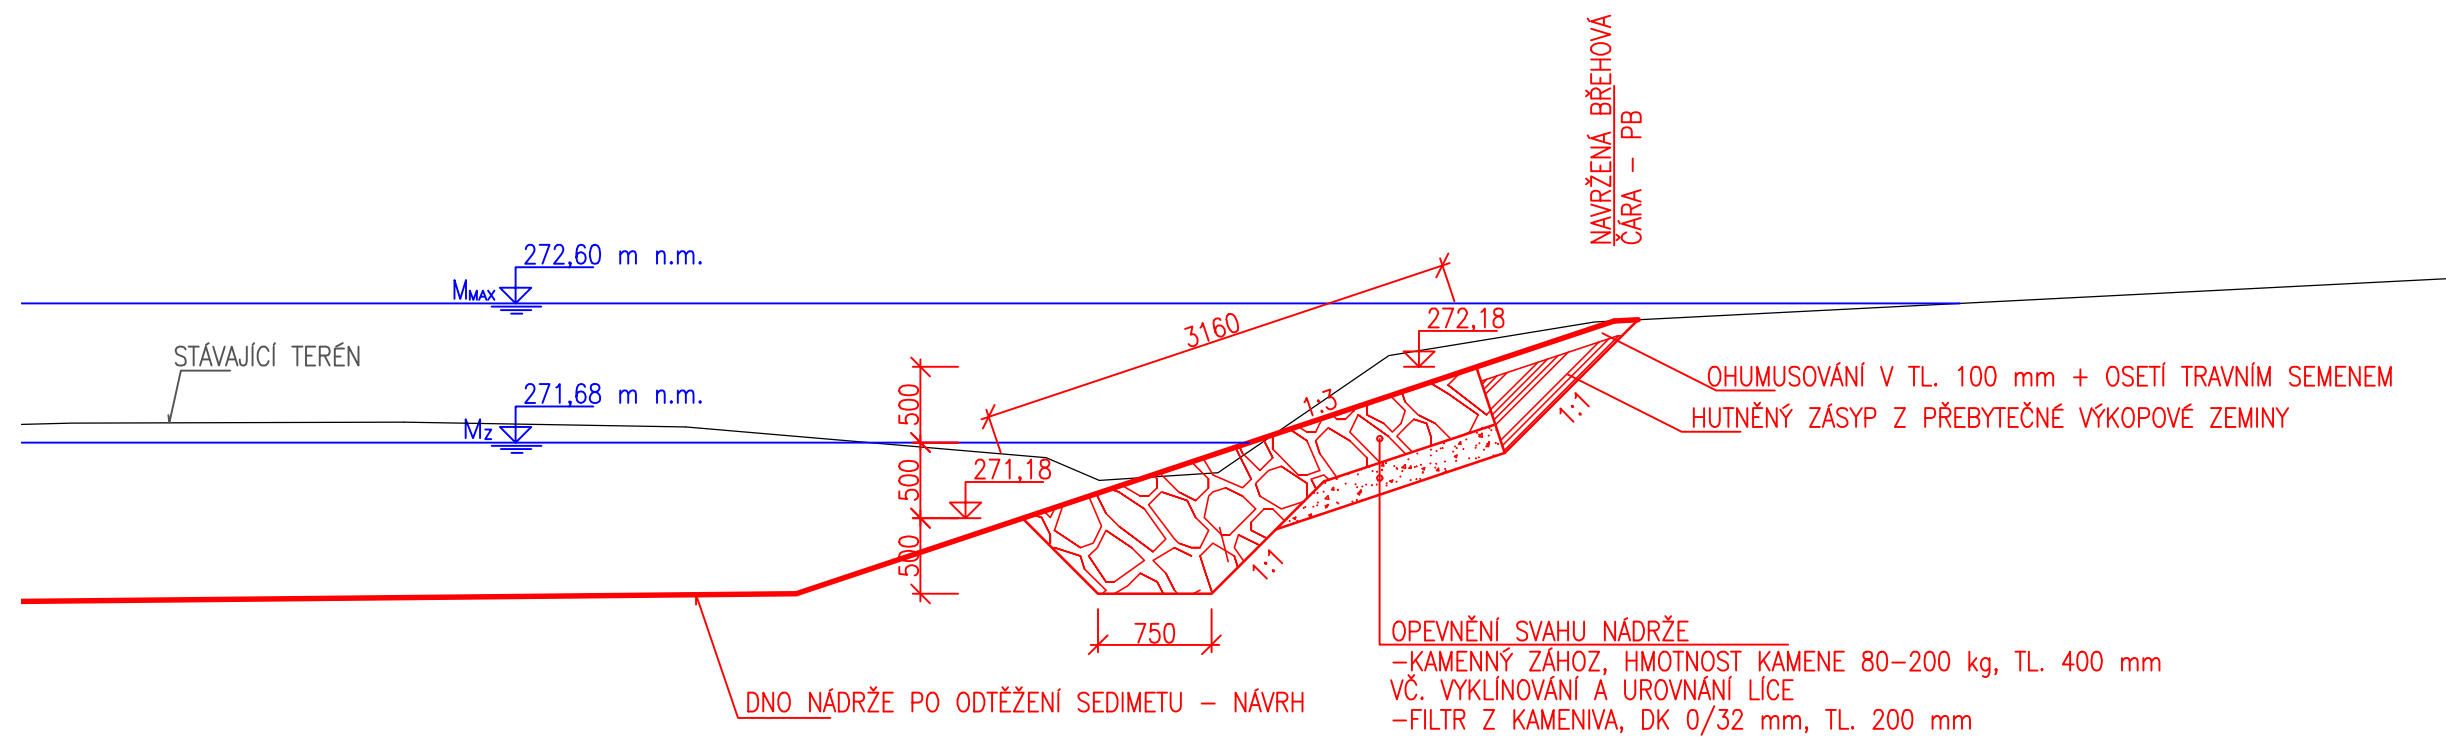

POZN.:
-VYUŽITÍ STÁVAJÍCÍHO KAMENE (10 % PLOCHY)

VÝŠKOVÝ SYSTÉM: BALT PO VYROVNÁNÍ
KÓTOVÁNO V mm

| | | | | | |
|----------------|---|------------------|----------------|--|---------------|
| VYPRACOVAL | KRESLIL | ZODP. PROJEKTANT | VEDOUcí ÚTVARU | <div>VODNÍ DÍLA - TBD</div> <div>Pracoviště Brno: Studená 2, 638 00 Brno Tel.: 721 222 313 brno@vdtbd.cz www.vdtbd.cz</div> | |
| ING. M. DRAHOŠ | ING. M. DRAHOŠ | ING. M. DRAHOŠ | ING. J. HODÁK | | |
| INVESTOR | POVODÍ MORAVY, s.p., DŘEVAŘSKÁ 11, 602 00 BRNO | | | | |
| MÍSTO STAVBY | K.Ú. ŠIŠMA, KRAJ OLOMOUCKÝ | | | | |
| AKCE | VODNÍ NÁDRŽ ŠIŠMA - REKONSTRUKCE A TĚŽBA NÁNOSŮ SO 07 USAZOVACÍ NÁDRŽ | | | PROJEKT Č. | ARCHIVNÍ Č. |
| OBJEKT | | | | DATUM | STUPEŇ |
| | | | | FORMÁT | |
| PŘÍLOHA | VZOROVÝ PŘÍČNÝ ŘEZ OPRAVOU OPEVNĚNÍ BŘEHU NÁDRŽE | | | MĚŘÍTKO | ČÍSLO PŘÍLOHY |
| | | | | 1 : 50 | D.2.1.5 |