



PŘEHLEDNÁ SITUACE M 1:50 000

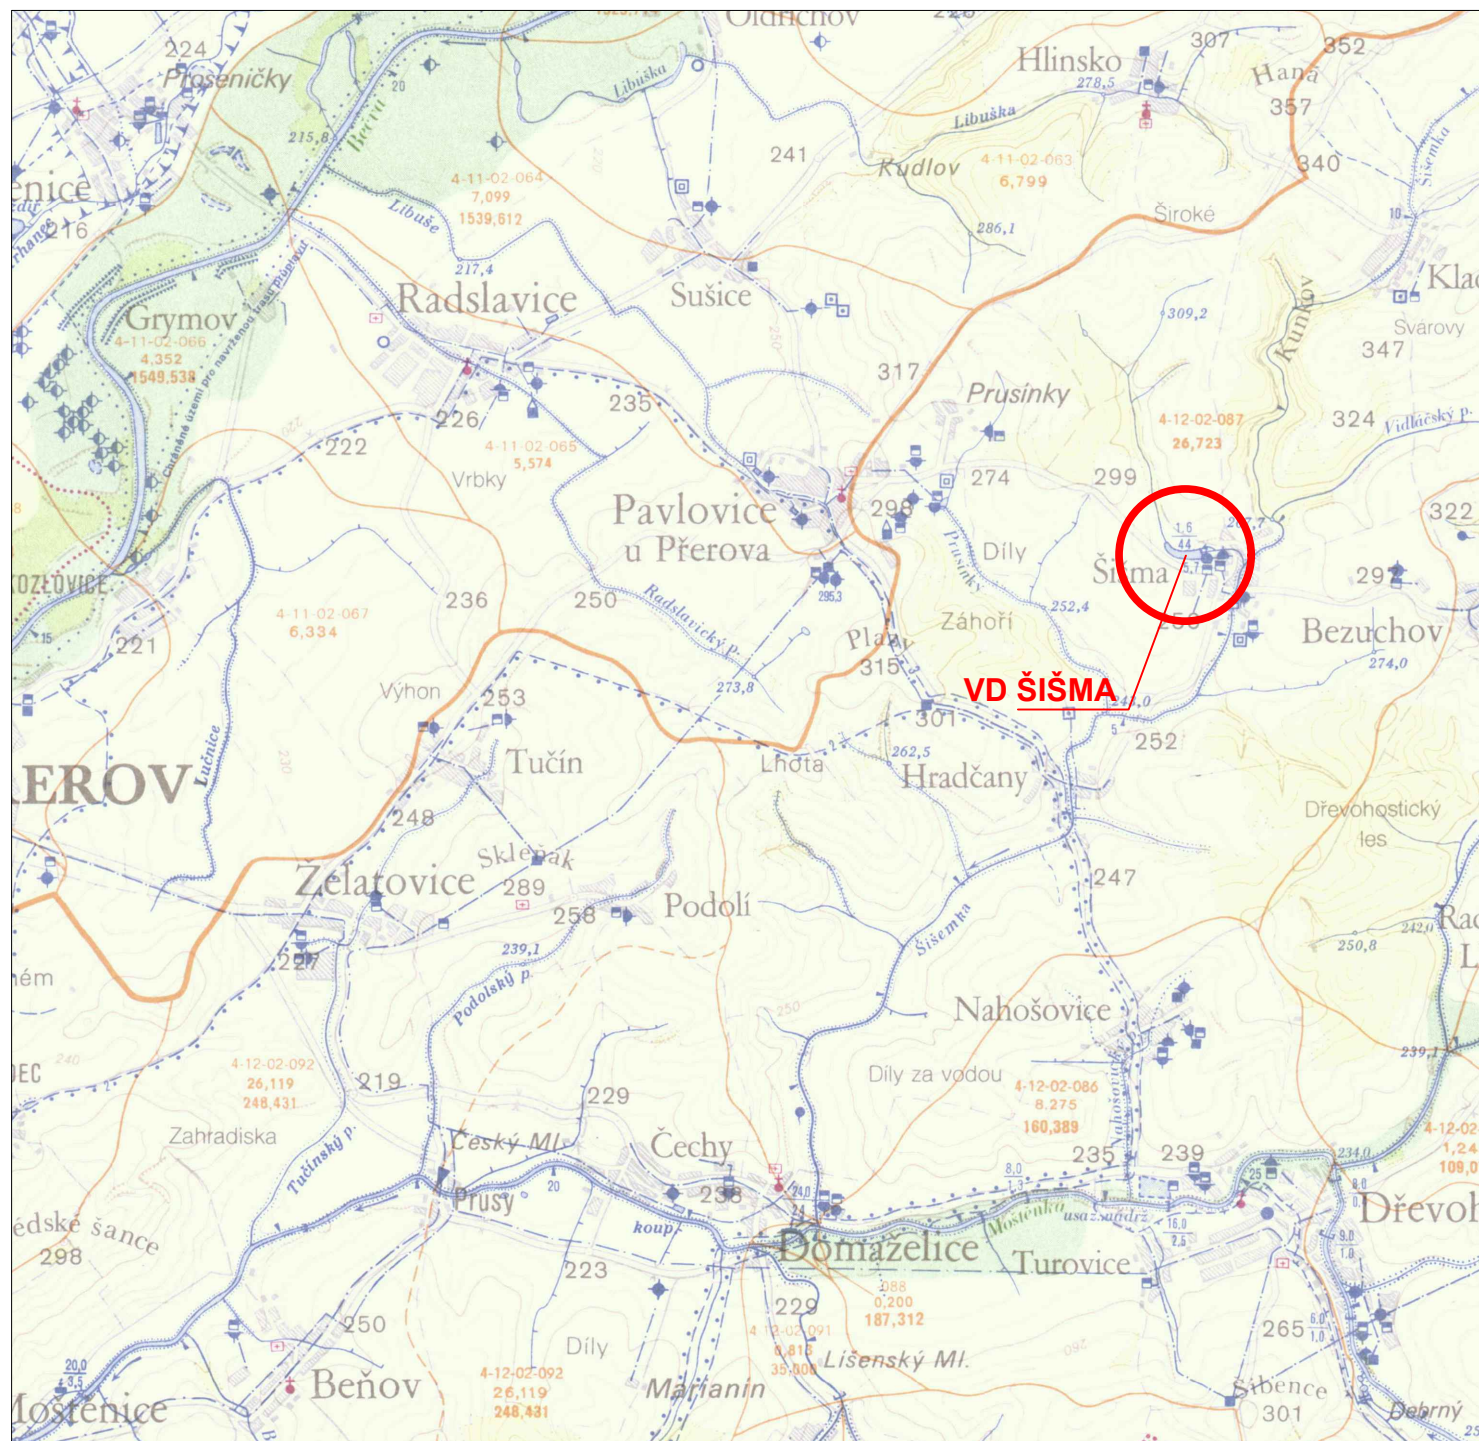

VYPRACOVAL ING. M. DRAHOŠ	KRESLIL ING. M. DRAHOŠ	ZODP. PROJEKTANT ING. M. DRAHOŠ	VEDOUCÍ ÚTVARU ING. J. HODÁK	<div> VODNÍ DÍLA - TBD</div> <div>Pracoviště Brno: Studená 2, 638 00 Brno Tel.: 721 222 313 brno@vdtbd.cz www.vdtbd.cz</div>	
INVESTOR POVODÍ MORAVY, s.p., DŘEVAŘSKÁ 11, 602 00 BRNO					
MÍSTO STAVBY K.Ú. ŠIŠMA, KRAJ OLOMOUCKÝ					
AKCE VODNÍ NÁDRŽ ŠIŠMA - REKONSTRUKCE A TĚŽBA NÁNOSŮ				PROJEKT Č. P 3436 / 24	ARCHIVNÍ Č. 3601 / 403
				DATUM 10 / 2025	STUPEŇ DPS
				FORMÁT A4	
PŘÍLOHA PŘEHLEDNÁ SITUACE				MĚŘITKO 1 : 50 000	ČÍSLO PŘÍLOHY C.1