



PODÉLNÝ ŘEZ A-A", M 1:50

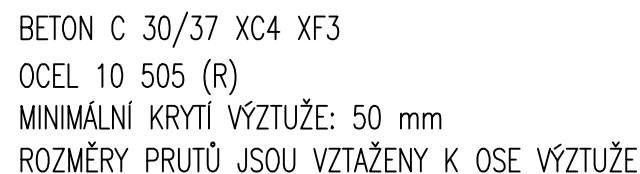

MĚŘÍTKO:

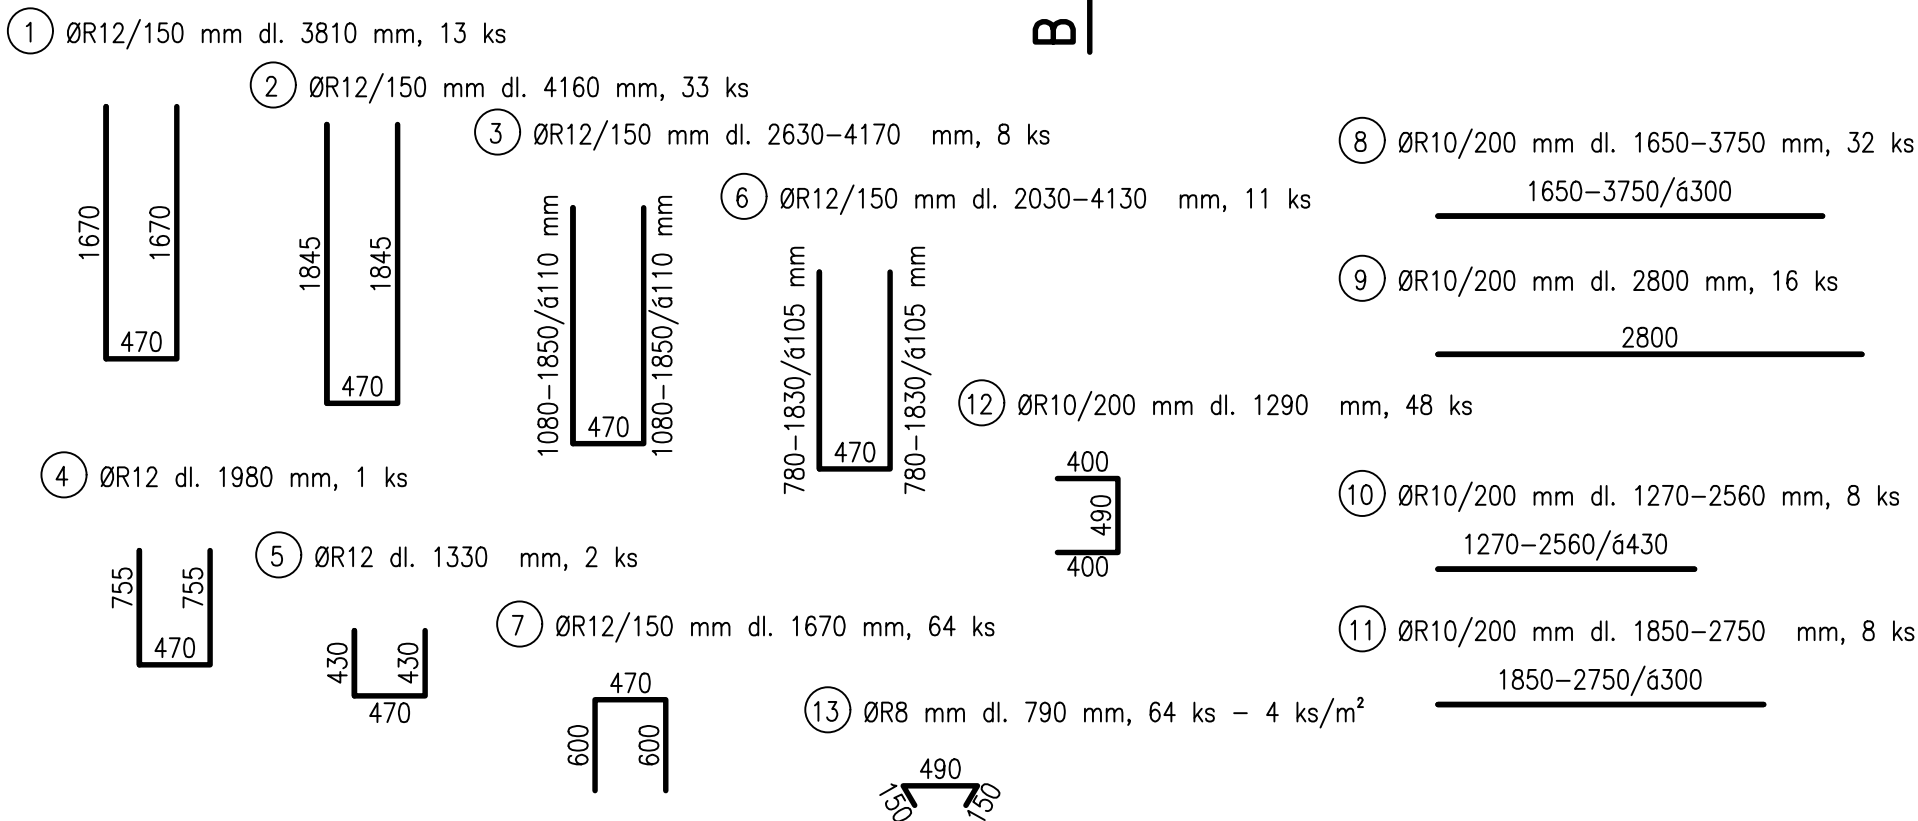

VÝŠKOVÝ SYSTÉM: BALT PO VYROVNÁNÍ
KÓTOVÁNO V mm

VYPRACOVAL ING. M. DRAHOŠ	KRESLIL ING. M. DRAHOŠ	ZODP. PROJEKTANT ING. M. DRAHOŠ	VEDOUCÍ ÚTVARU ING. J. HODÁK	<div>VODNÍ DÍLA - TBD</div> <div>Pracoviště Brno: Studená 2, 638 00 Brno Tel.: 721 222 313 brno@vdtbd.cz www.vdtbd.cz</div>	
INVESTOR	POVODÍ MORAVY, s.p., DŘEVAŘSKÁ 11, 602 00 BRNO				
MÍSTO STAVBY	K.Ú. ŠIŠMA, KRAJ OLOMOUCKÝ				
AKCE	VODNÍ NÁDRŽ ŠIŠMA - REKONSTRUKCE A TĚŽBA NÁNOSŮ				
OBJEKT	SO 03 ÚPRAVA BEZPEČNOSTNÍHO PŘELIVU (BP) VČ. ODPADNÍHO KORYTA				
PŘÍLOHA	SPÁDOVÝ STUPEŇ H=1,0m, KM 0,018 25, VÝKRES VÝZTUŽE			MĚŘÍTKO 1:50	ČÍSLO PŘÍLOHY D.2.4.8
				PROJEKT Č. P 3436 / 24	ARCHIVNÍ Č. 3601 / 403
				DATUM 10 / 2025	STUPEŇ DPS
				FORMÁT 3xA4	