KOORDINAČNÍ SITUACE STAVBY
M 1 : 1000

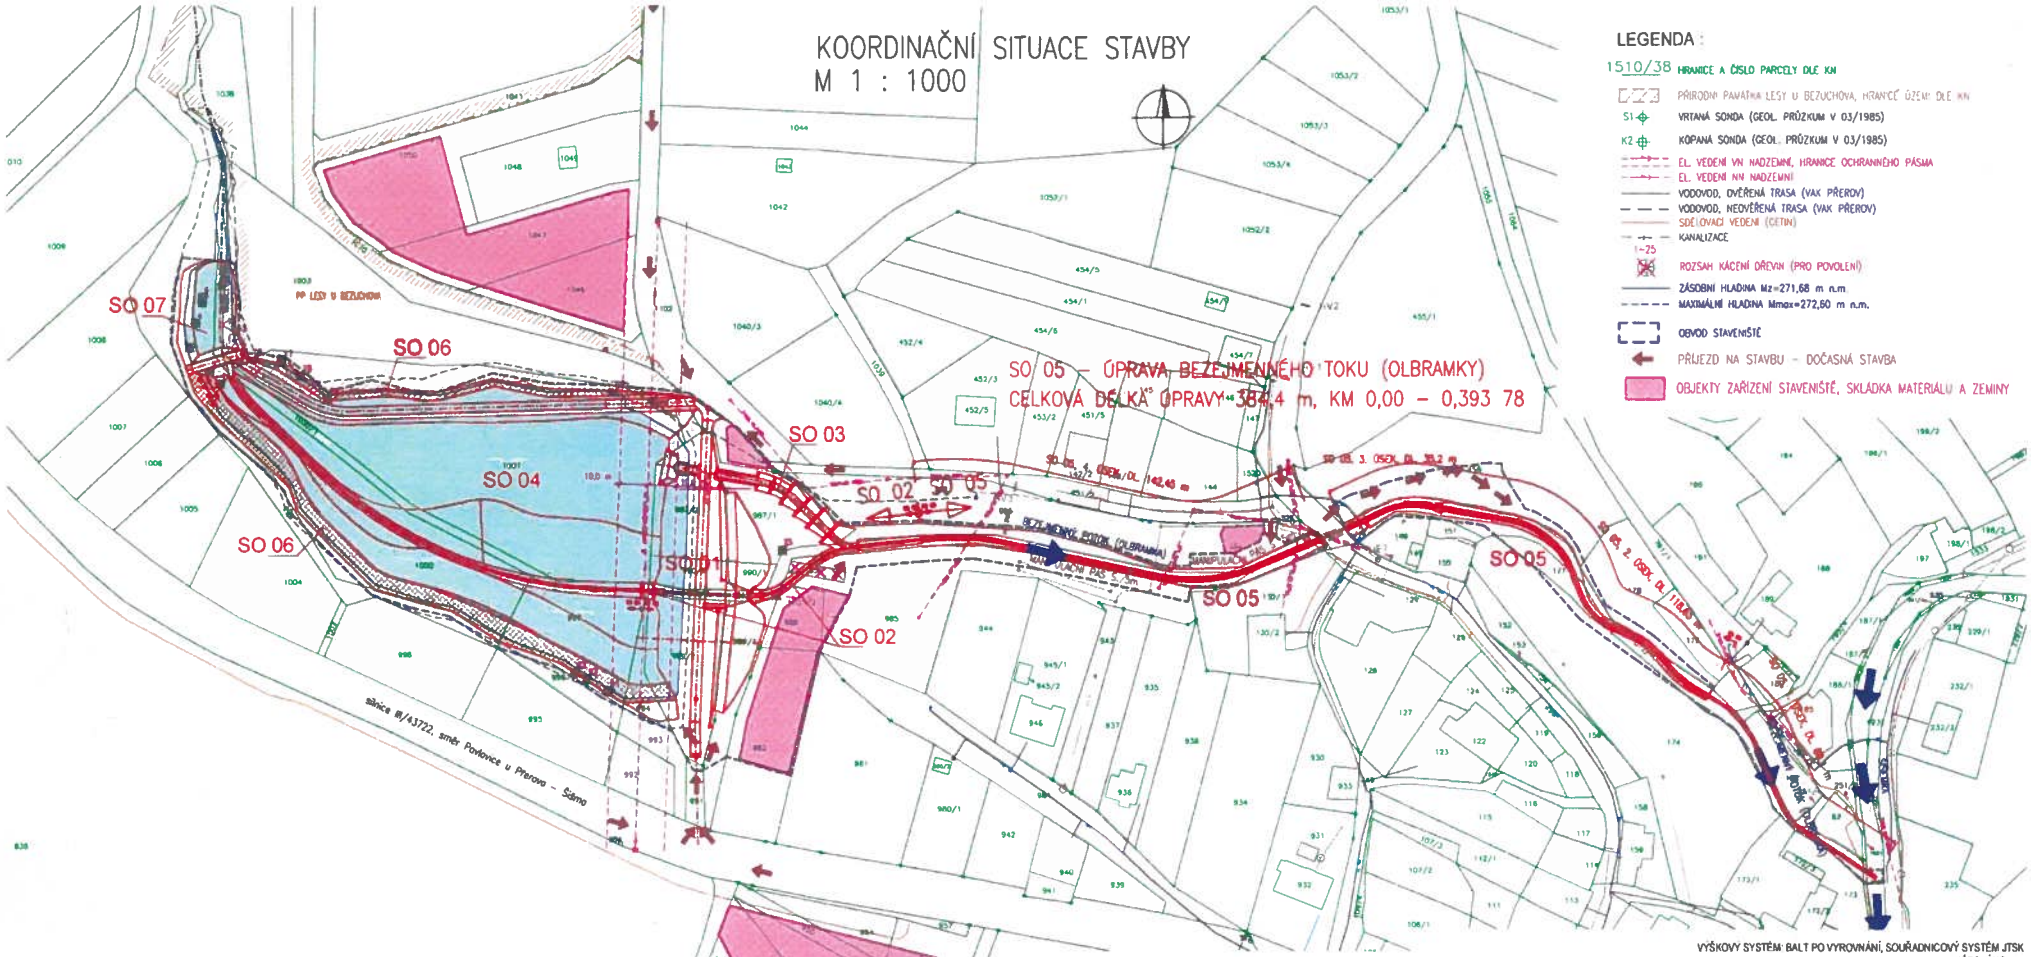

STAVEBNÍ OBJEKTY :
SO 01 OPRAVA HRÁZE
SO 02 ÚPRAVA SPODNÍ VÝPUSTI (SV) VČ. ODPADNÍHO KORYTA
SO 03 ÚPRAVA BEZPEČNOSTNÍHO PŘELIVU (BP) VČ. ODPADNÍHO KORYTA
SO 04 ODTĚŽENÍ SEDIMENTU V NÁDRŽI
SO 05 OPRAVA KORYTA TOKU POD VD
SO 06 OPEVNĚNÍ BŘEHŮ NÁDRŽE
SO 07 USAZOVACÍ NÁDRŽ
SO 08 PŘÍPRAVNÉ A DOKONČOVACÍ PRÁCE

MĚŘÍTKO:
1 : 1000
m 10 20 30 40 50

PODZEMNÍ INŽENÝRSKÉ SÍTĚ JSOU ZAKRESLENY POUZE ORIENTAČNĚ. PŘED ZAPOČETÍM ZEMNÍCH PRACÍ JE NUTNÉ VEŠKERÁ PODZEMNÍ VEDENÍ VYTÝČIT!!!

VÝŠKOVÝ SYSTÉM: BALT PO VYROVNÁNÍ, SOUŘADNICOVÝ SYSTÉM JTSK
KÓTOVÁNO V m

VYPRACOVAL: ING. M. DRAHOŠ	KRESLIL: ING. M. DRAHOŠ	VEDOUCÍ PROJEKTU: ING. M. DRAHOŠ	VEDOUCÍ ÚTVARU: ING. J. HODÁK	VODNÍ DÍLA - TBD, Pracoviště Brno, Studená 2, 638 00 Brno, Tel. 721 222 313, brno@vdtbd.cz, www.vdtbd.cz
INVESTOR: POVODÍ MORAVY, s.p., DŘEVAŘSKÁ 11, 602 00 BRNO				
MÍSTO STAVBY: K.Ú. ŠIŠMA, KRAJ OLOMOUCKÝ				
NÁZEV: VODNÍ NÁDRŽ ŠIŠMA - REKONSTRUKCE A TĚŽBA NÁNOSŮ				PROJEKT Č.: P 3436/24; ARCHIV Č.: 3516/403; DATUM: 03/2025; STUPEŇ: DSP; FORMÁT: 8x4
PŘÍLOHA: KOORDINAČNÍ SITUACE STAVBY				MĚŘÍTKO: 1 : 1000; ČÍSLO PŘÍLOHY: C.2

SOUHLAS VLASTNÍKA POZEMKŮ S PROVEDENÍM STAVEBNÍHO ZÁMĚRU
(dle § 187 stavebního zákona)
Vlastník stavbou dotčených parcel s parc. č. 456
Korbelová Jarmila Ing., Plickova 570/5, Háje, 14900 Praha 4, nar.
Přidal Petr Ing., Mostní 226/2, Přerov I-Město, 75002 Přerov, nar.
Vasak Alena, Želatovská 2710/28, Přerov I-Město, 75002 Přerov, nar.
souhlasí s provedením uvedeného stavebního záměru.
Datum: 8. 4. 2025
Podpis vlastníka: Jarmila Korbelová