


KOORDINAČNÍ SITUACE STAVBY M 1 : 1000



LEGENDA :

- 1510/38 HRANICE A ČÍSLO PARCELY DLE KN
- PŘÍRODNÍ PAMÁTKA LESY U BEZUCHOVA, HRANICE ÚZEMÍ DLE KN
 - S1 VRTANÁ SONDA (GEOL. PRŮZKUM V 03/1985)
 - K2 KOPANÁ SONDA (GEOL. PRŮZKUM V 03/1985)
 - EL. VEDENÍ VN NADZEMNÍ, HRANICE OCHRANNÉHO PÁSMU
 - EL. VEDENÍ NN NADZEMNÍ
 - VODOVOD, OVĚŘENÁ TRASA (VAK PŘEROV)
 - VODOVOD, NEDOVĚŘENÁ TRASA (VAK PŘEROV)
 - SČELOVACÍ VEDENÍ (CETIN)
 - KANALIZACE
 - 1-25 ROZSAH KÁCENÍ DŘEVIN (PRO POVOLENÍ)
 - ZÁSOBNÍ HLADINA Mz=271,68 m n.m.
 - MAXIMÁLNÍ HLADINA Mmax=272,60 m n.m.
 - OBVOD STAVENIŠTĚ
 - ← PŘÍJEZD NA STAVBU – DOČASNÁ STAVBA
 - OBJEKTY ZAŘÍZENÍ STAVENIŠTĚ, SKLÁDKA MATERIÁLU A ZEMINY

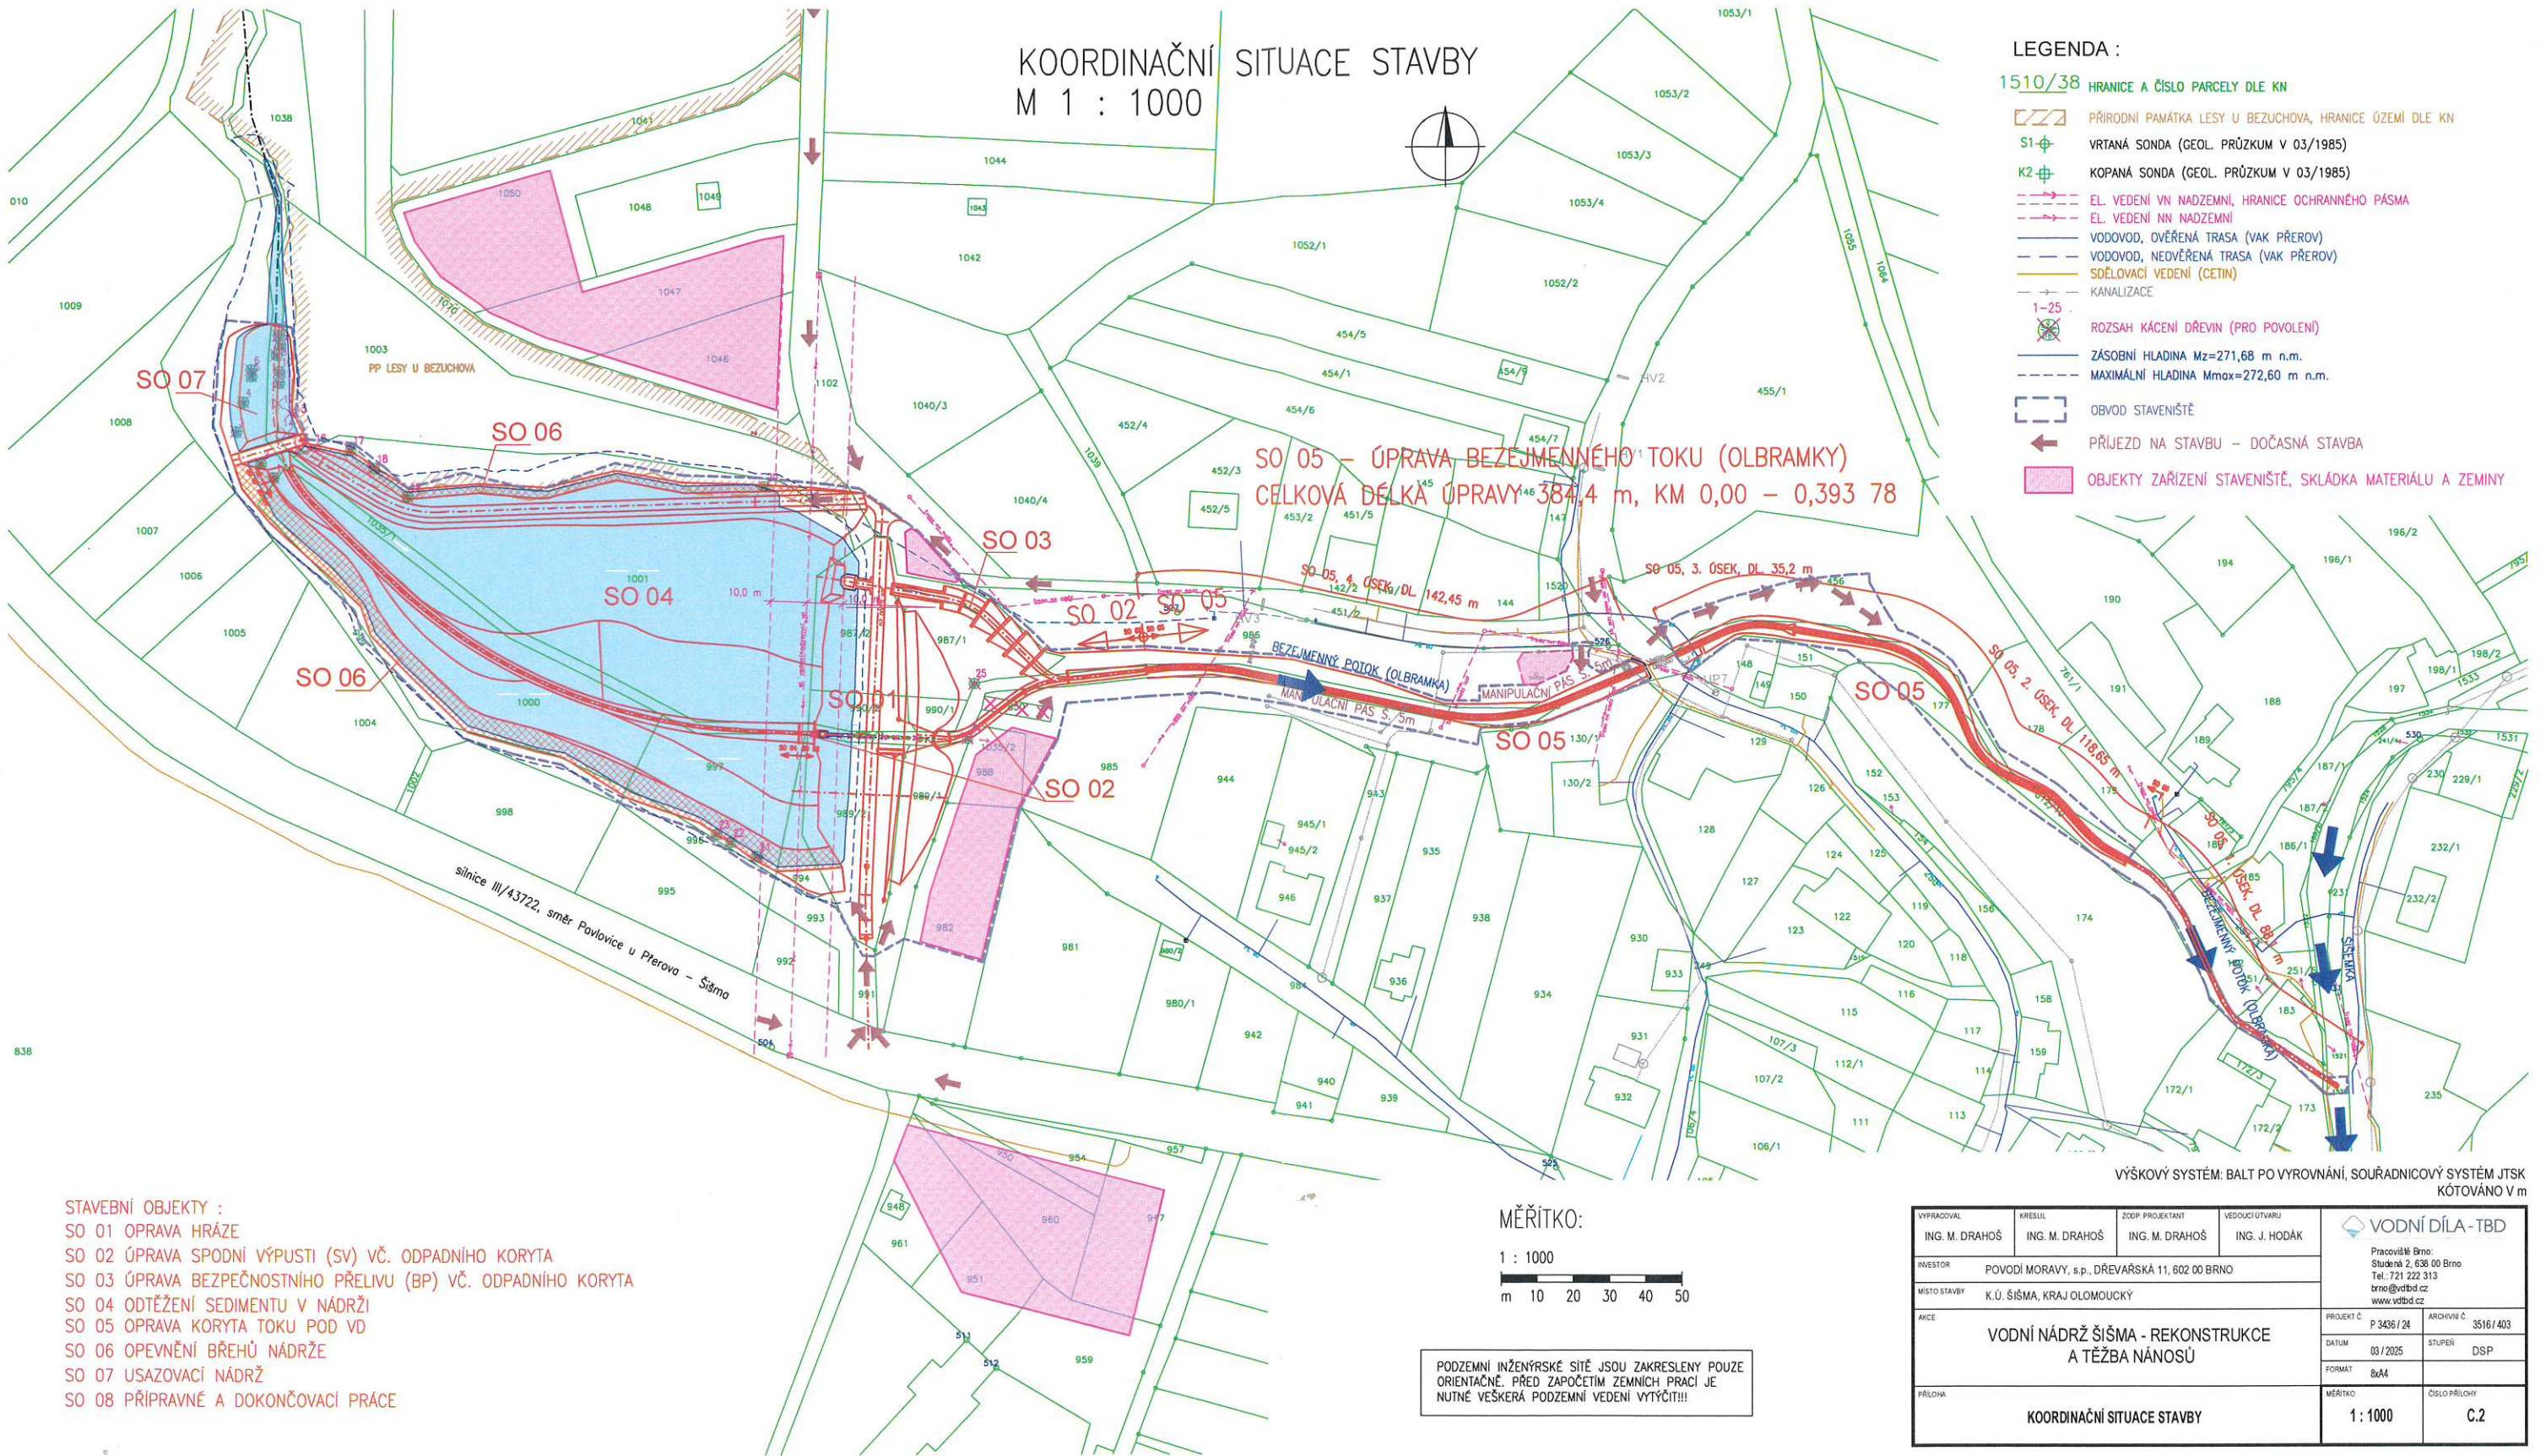


STAVEBNÍ OBJEKTY :
SO 01 OPRAVA HRÁZE
SO 02 ÚPRAVA SPODNÍ VÝPUSTI (SV) VČ. ODPADNÍHO KORYTA
SO 03 ÚPRAVA BEZPEČNOSTNÍHO PŘELIVU (BP) VČ. ODPADNÍHO KORYTA
SO 04 ODTĚŽENÍ SEDIMENTU V NÁDRŽI
SO 05 OPRAVA KORYTA TOKU POD VD
SO 06 OPEVNĚNÍ BŘEHŮ NÁDRŽE
SO 07 USAZOVACÍ NÁDRŽ
SO 08 PŘÍPRAVNÉ A DOKONČOVACÍ PRÁCE

MĚŘITKO:

1 : 1000
m 10 20 30 40 50

PODZEMNÍ INŽENÝRSKÉ SÍTĚ JSOU ZAKRESLENY POUZE ORIENTAČNĚ. PŘED ZAPOČETÍM ZEMNÍCH PRACÍ JE NUTNÉ VEŠKERÁ PODZEMNÍ VEDENÍ VYTÝČIT!!!

VÝŠKOVÝ SYSTÉM: BALŤ PO VYROVNÁNÍ, SOUŘADNICOVÝ SYSTÉM JTSK
KÓTOVÁNO V m

VYPRACOVAL ING. M. DRAHOŠ	KRESLIL ING. M. DRAHOŠ	ZODP. PROJEKTANT ING. M. DRAHOŠ	VEDOUČÍ ÚTVARU ING. J. HODÁK	 VODNÍ DÍLA - TBD Pracoviště Brno: Studená 2, 638 00 Brno Tel: 721 222 313 brno@vdtb.cz www.vdtb.cz	
INVESTOR POVODÍ MORAVY, s.p., DŘEVAŘSKÁ 11, 602 00 BRNO					
MÍSTO STAVBY K.Ú. ŠÍŠMA, KRAJ OLOMOUCKÝ					
AKCE VODNÍ NÁDRŽ ŠÍŠMA - REKONSTRUKCE A TĚŽBA NÁNOSŮ					
PŘÍLOHA KOORDINAČNÍ SITUACE STAVBY				PROJEKT Č. P 3436 / 24	ARCHIVNÍ Č. 3516 / 403
				DATUM 03 / 2025	STUPEŇ DSP
				FORMAT A4	
				MĚŘITKO 1 : 1000	ČÍSLO PŘÍLOHY C.2

SOUHLAS VLASTNÍKA POZEMKŮ S PROVEDENÍM STAVEBNÍHO ZÁMĚRU (dle § 187 stavebního zákona)

Vlastník stavbou dotčených parcel s parc. č. 151
Kopecká Naděжда Mgr., Sokolská 2783/6, Přerov I-Město, 75002 Přerov, nar.
souhlasí s provedením uvedeného stavebního záměru.
Datum:

Podpis vlastníka:

Kopecká