

Váš dopis ze dne: 02.09.2025

Naše značka: 025070266193

Vyřizuje: Pavel Habr

Tel.: tel.: +420 387 761 625

E-mail: pavel.habr@cevak.cz

Datum: 02.09.2025

PP Ateliér s.r.o.

Ing. Dana Pohořilská

Křížová č.p. 2597/5

150 00 Smíchov

**Ostojkovice parc. č. 2057/30, 2057/33, 2057/9, 599, OSTOJKOVICKÝ P., ř. km 4,200-4,33 –  
OPRAVA ZATRUBNĚNÍ (povolení záměru - vodohospodářská stavba)**

Investor: Povodí Moravy, s.p., Brno, Veverí, Dřevařská, č.p. 932/11, 60200

V zájmovém území provozuje společnost ČEVAK a.s. vodovod pro veřejnou potřebu. V příloze Vám posíláme orientační zakreslení námi provozovaných vodohospodářských sítí. V situaci nemusí být zakresleny všechny vodovodní přípojky, jejich polohu si můžete ověřit dotazem u jejich vlastníků.

**S realizací souhlasíme při respektování následujících podmínek:**

- Před zahájením zemních prací bude na místě provedeno vytýčení sítí provozovaných ČEVAK a.s. Vytýčení vodohospodářských sítí pro veřejnou potřebu provede ČEVAK a.s. – Ladislav Magyar, tel. 724 367 617, ladislav.magyar@cevak.cz. Vytýčení je potřeba objednat nejméně deset dní předem.
- Ochranné pásmo u vodohospodářských sítí do průměru 500 mm je 1,5 m. U vodohospodářských sítí nad průměr 500 mm je ochranné pásmo 2,50 m. U vodovodních řadů nebo kanalizačních stok o průměru nad 200 mm včetně, jejichž dno je uloženo v hloubce větší než 2,50 m pod upraveným povrchem, se vzdálenosti od vnějšího líce potrubí zvyšují o 1,00 m.
- Ochranné pásmo vodovodní přípojky je 1,50 m od vnějšího líce stěny potrubí na obě strany. Doporučené ochranné pásmo kanalizační přípojky je 0,75 m od osy potrubí na obě strany.
- Pokud v průběhu stavby dojde k zásahu do výše uvedených pásem, je potřeba před uložením plánovaných sítí předložit podrobné řešení k odsouhlasení oprávněnému pracovníkovi ČEVAK a.s. Pavel Habr. Součástí řešení bude okótovaný výkres s prostorovým uspořádáním sítí.
- Pro prostorové uspořádání sítí technického vybavení je nutné respektovat normu ČSN 73 6005.
- V případě umístění sloupů či pilířků do ochranného pásma vodohospodářských sítí je nutné také navrhované řešení předložit k odsouhlasení.
- V případech, kde dojde k zásahu do ochranných pásem, **musí být před dokončením akce vydán písemný souhlas se záhozem.** Písemný zápis provede ČEVAK a.s. – vodovod - Petr Bugaj, tel. 606 779 600, petr.bugaj@cevak.cz, kanalizace - Petr Bugaj, tel. 606 779 600, petr.bugaj@cevak.cz.
- Křížení je nutno řešit kolmá.
- Křížení vodohospodářských sítí a přípojek se zásahem do jejich konstrukce nebo profilu je nepřijatelné. Pokud dojde při realizaci k poškození vodohospodářských sítí či přípojek, bude konečná oprava provedena pouze s vědomím vedoucího provozního střediska ČEVAK a.s., nebo pracovníka jím pověřeného a podle jeho pokynů.
- K předání stavby doloží dodavatel investorovi potvrzení ČEVAK a.s. o splnění podmínek tohoto vyjádření.

Toto vyjádření společnosti ČEVAK a.s. má platnost 2 roky ode dne vydání.

S pozdravem


Pavel Habr

referent vyjadřovací činnosti

**ČEVAK a.s.**  
Severní 8/2264, 370 10 České Budějovice  
IČ: 608 49 657 DIČ: CZ60849657  
zapsaná v OR u KS Č. Budějovice  
oddíl B, vložka 657

V. 2.

Přílohy: Mapa\_O25070266193.pdf

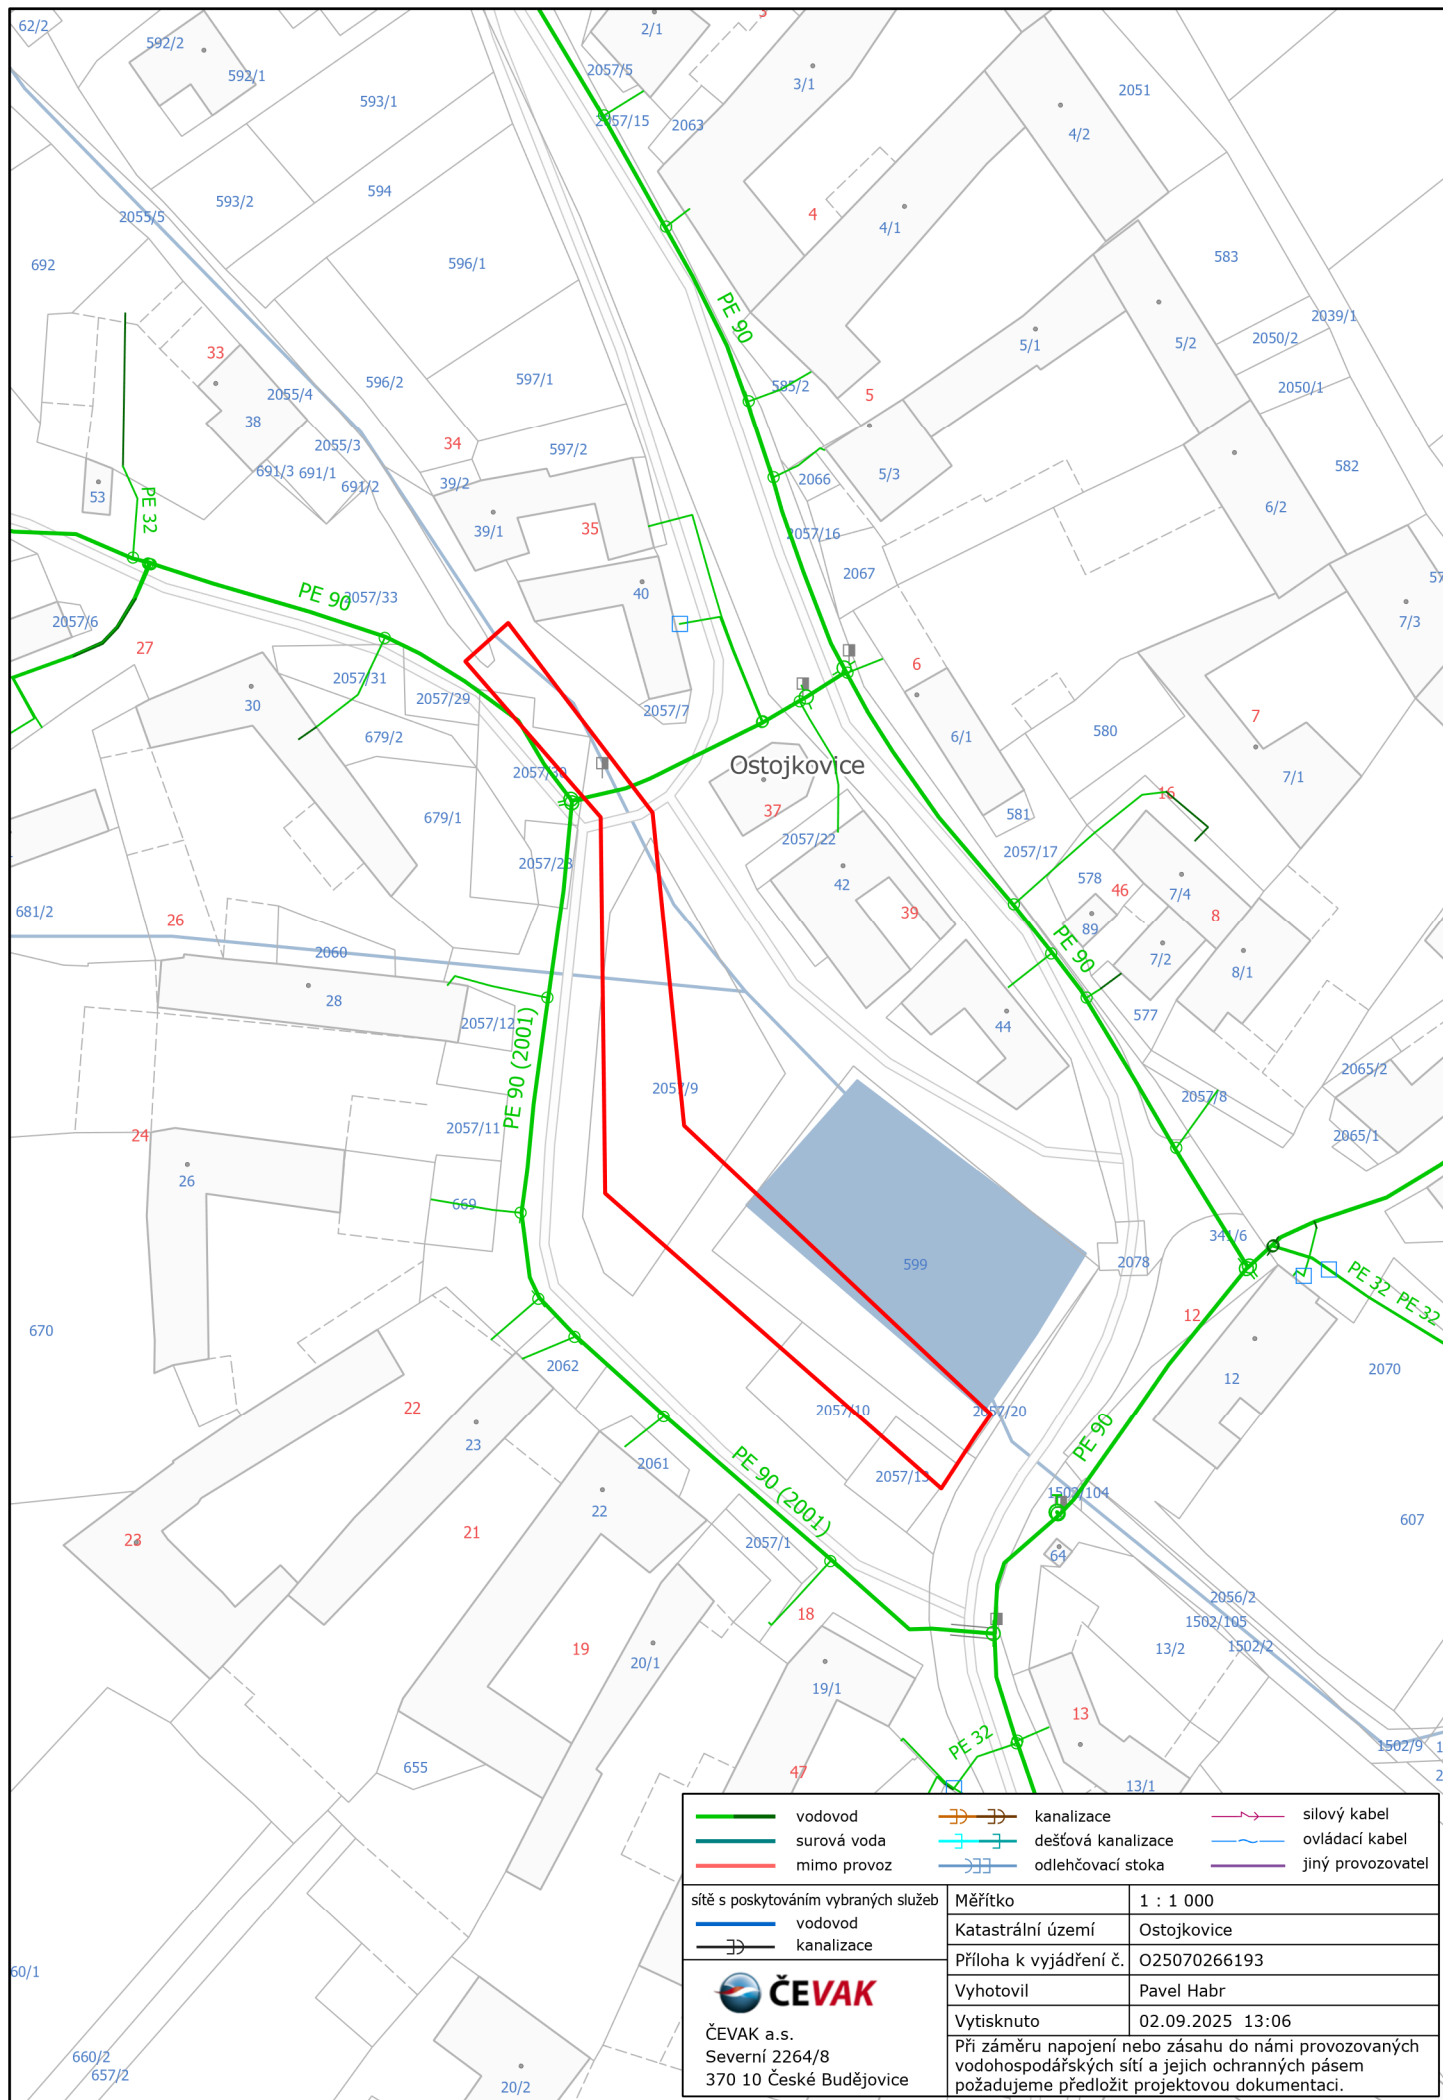

- |             |                    |                   |
|-------------|--------------------|-------------------|
| vodovod     | kanalizace         | silový kabel      |
| surová voda | dešťová kanalizace | ovládací kabel    |
| mimo provoz | odlehčovací stoka  | jiný provozovatel |

<div>sítě s poskytováním vybraných služeb</div> <div> vodovod</div> <div> kanalizace</div> <div></div> <div>ČEVAK a.s.</div> <div>Severní 2264/8</div> <div>370 10 České Budějovice</div>	Měřítko	1 : 1 000
	Katastrální území	Ostojkovice
	Příloha k vyjádření č.	O25070266193
	Vyhotovil	Pavel Habr
	Vytisknuto	02.09.2025 13:06
Při záměru napojení nebo zásahu do naší provozovaných vodohospodářských sítí a jejich ochranných pásem požadujeme předložit projektovou dokumentaci.		