
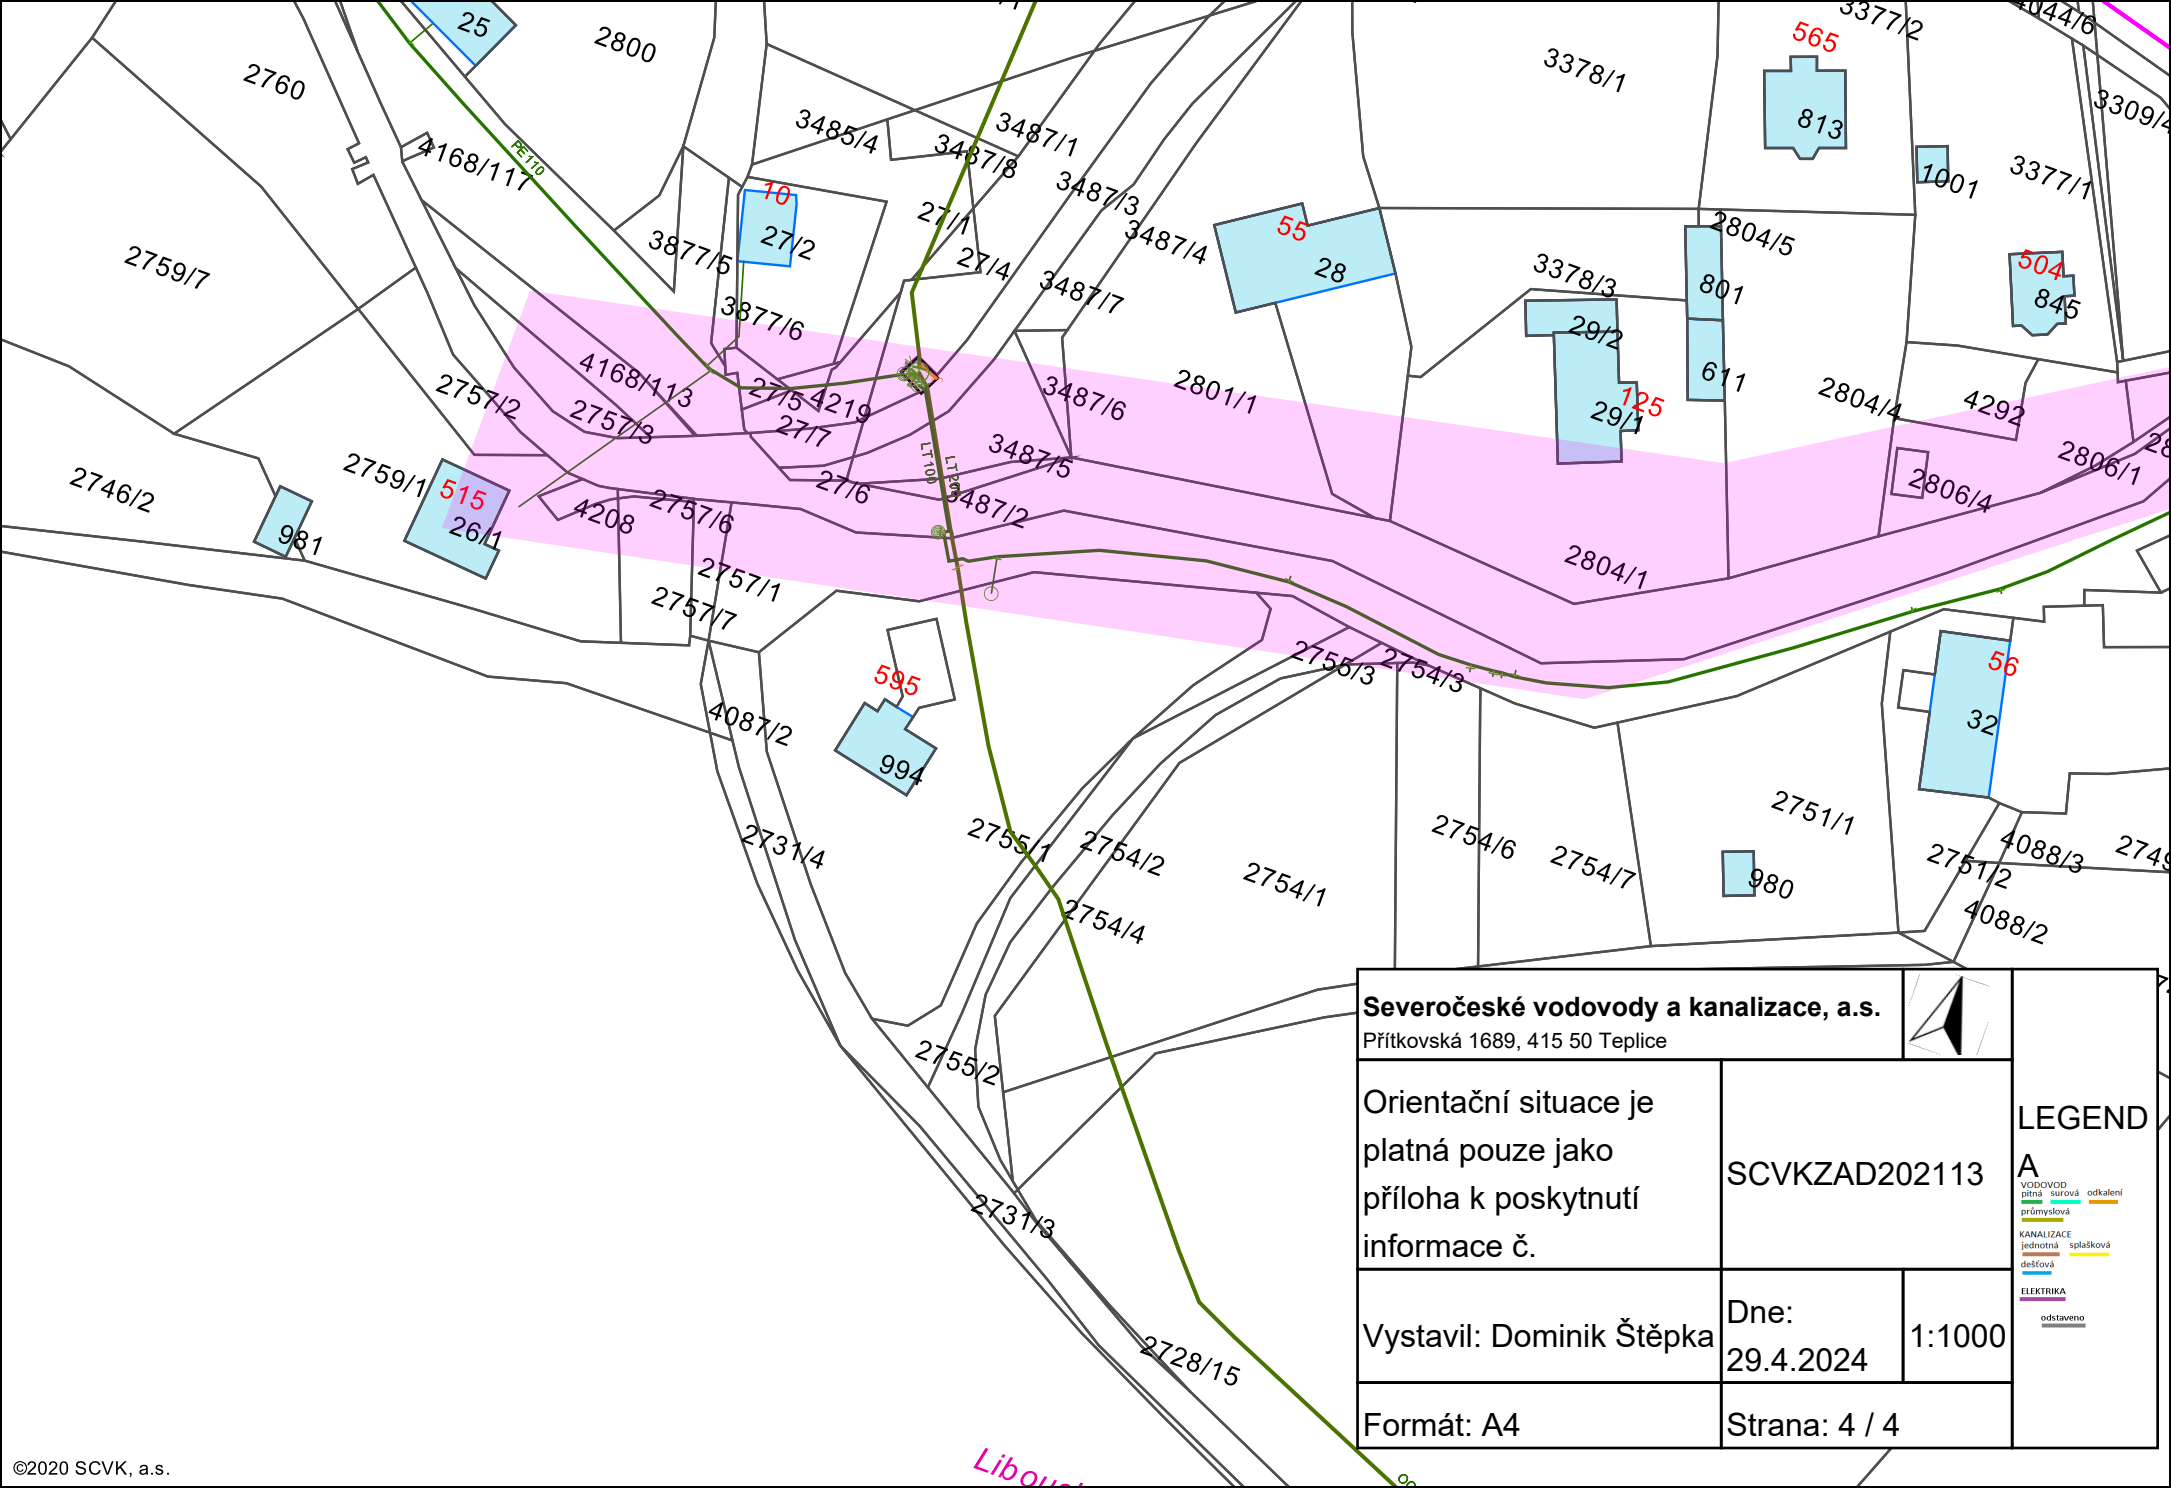


<b>Severočeské vodovody a kanalizace, a.s.</b> Přítkovská 1689, 415 50 Teplice			
Orientační situace je platná pouze jako příloha k poskytnutí informace č.		SCVKZAD202113	
Vystavil: Dominik Štěpka		Dne: 29.4.2024	1:1000
Formát: A4		Strana: 1 / 4	

**LEGEND**  
A  
VODOVOD  
pitná - surová  
průmyslová  
KANALIZACE  
jednotná  
dešťová  
ELEKTRIKA  
odstaveno







<b>Severočeské vodovody a kanalizace, a.s.</b> Přítkovská 1689, 415 50 Teplice			
Orientační situace je platná pouze jako příloha k poskytnutí informace č.		SCVKZAD202113	
Vystavil: Dominik Štěpka	Dne: 29.4.2024	1:1000	
Formát: A4	Strana: 4 / 4		

**LEGENDA**  
**A**  
VODOVOD  
pitná, surová, odpadní  
průmyslová  
KANALIZACE  
jednotná, splašková  
dešťová  
ELEKTRIKA  
odstavěno