
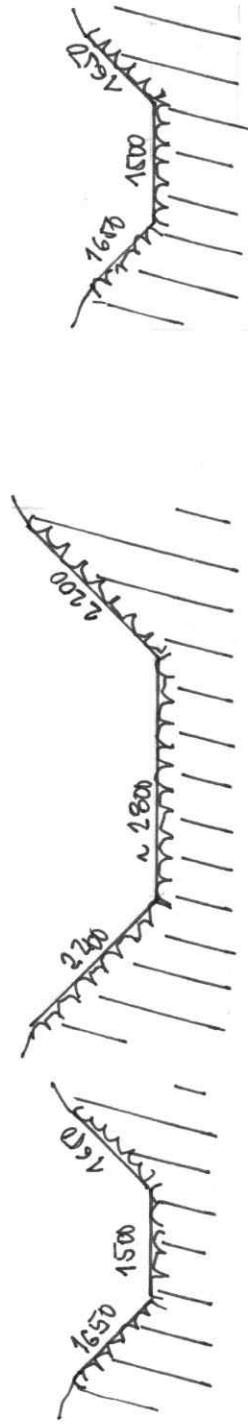




so 03 mezi mostky 17-18

Stupeň v ř.km cca 16,405

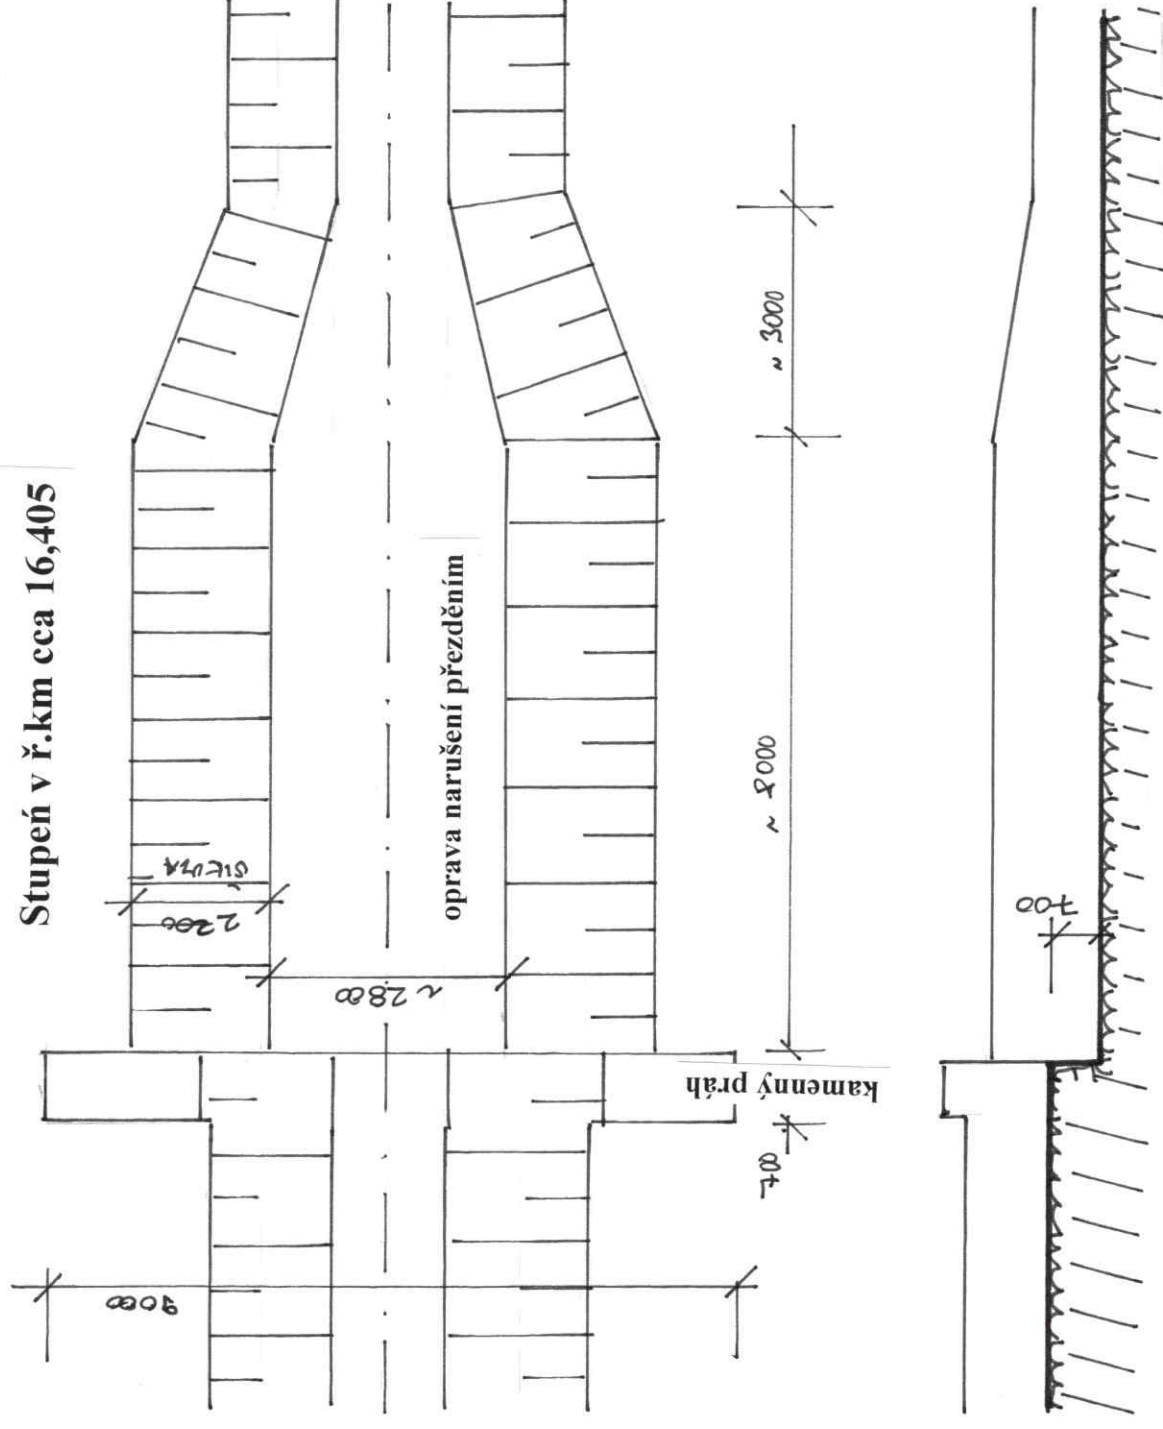

so 01 mezi mostky 4 a 5

Stupeň v ř.km 15935

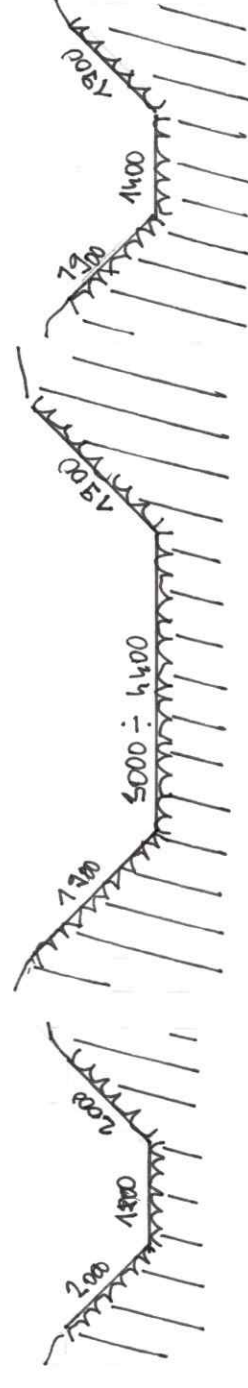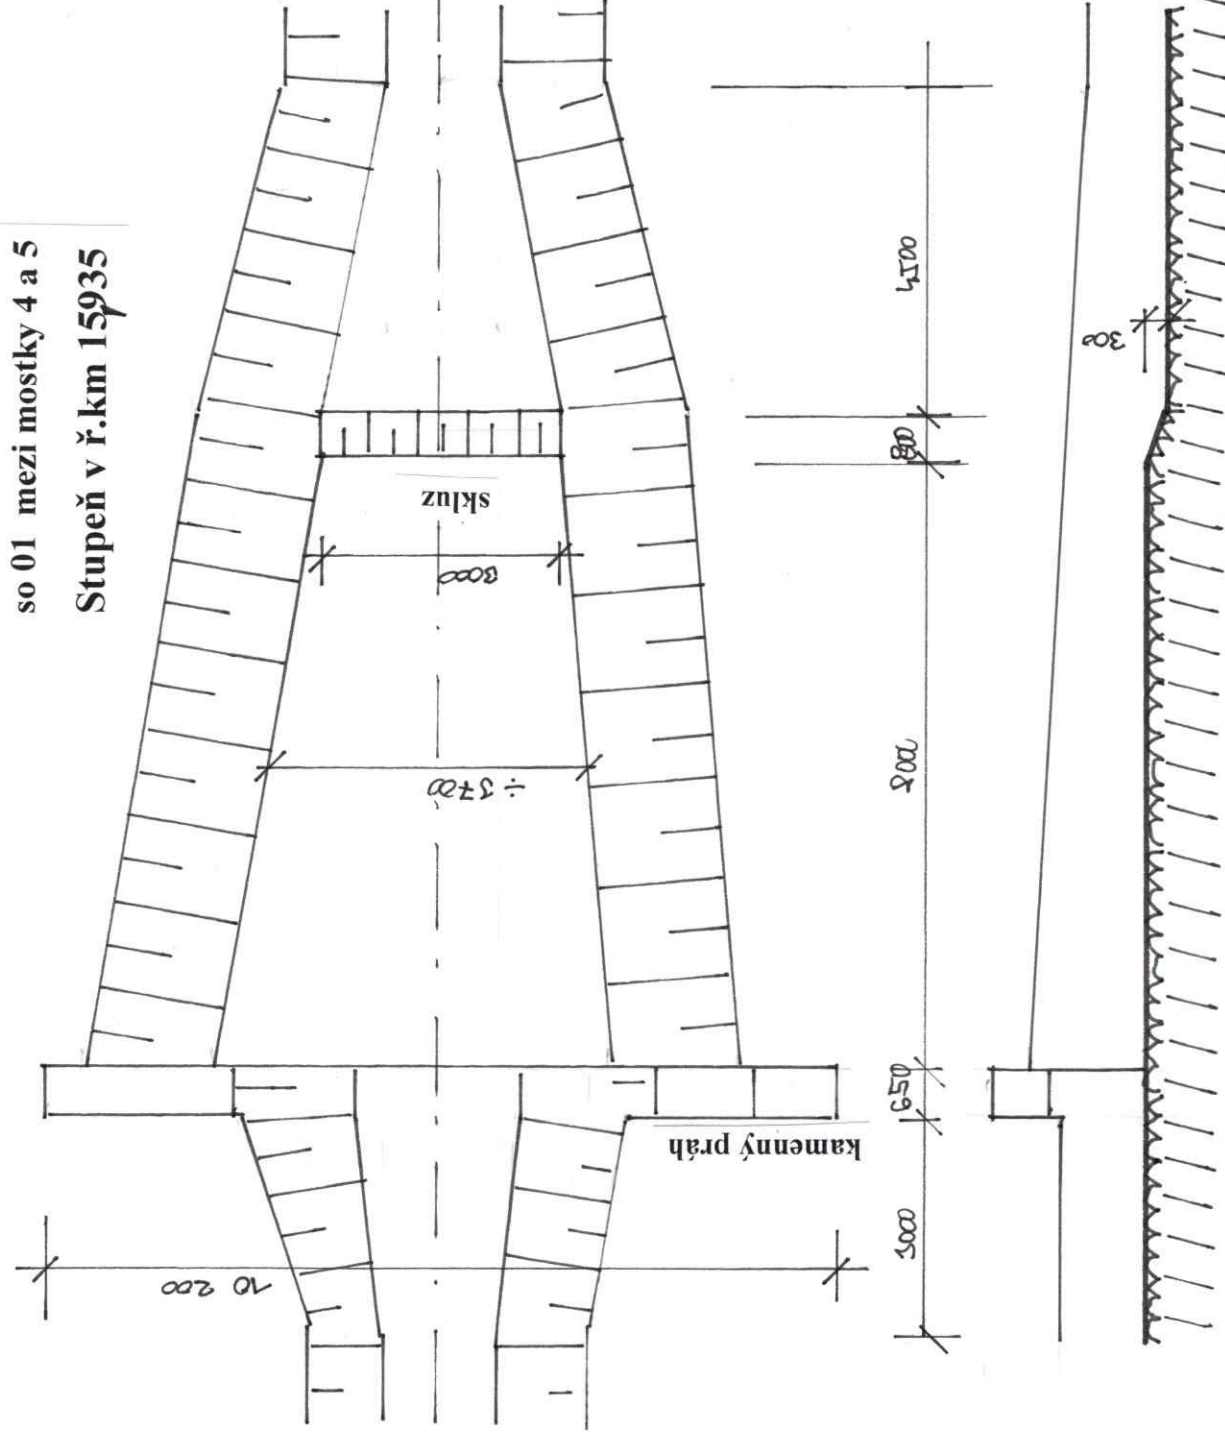

25

projektant Ing. Skoček, SK-projekt

INVESTOR **Povodí Ohře s.p. Chomutov**

STAVBA **Jílovský potok-spárování opevnění v kú.Libouchec**

Skluz a stupeň-tvarová anomálie

05/2024

10