





# IVANČICE

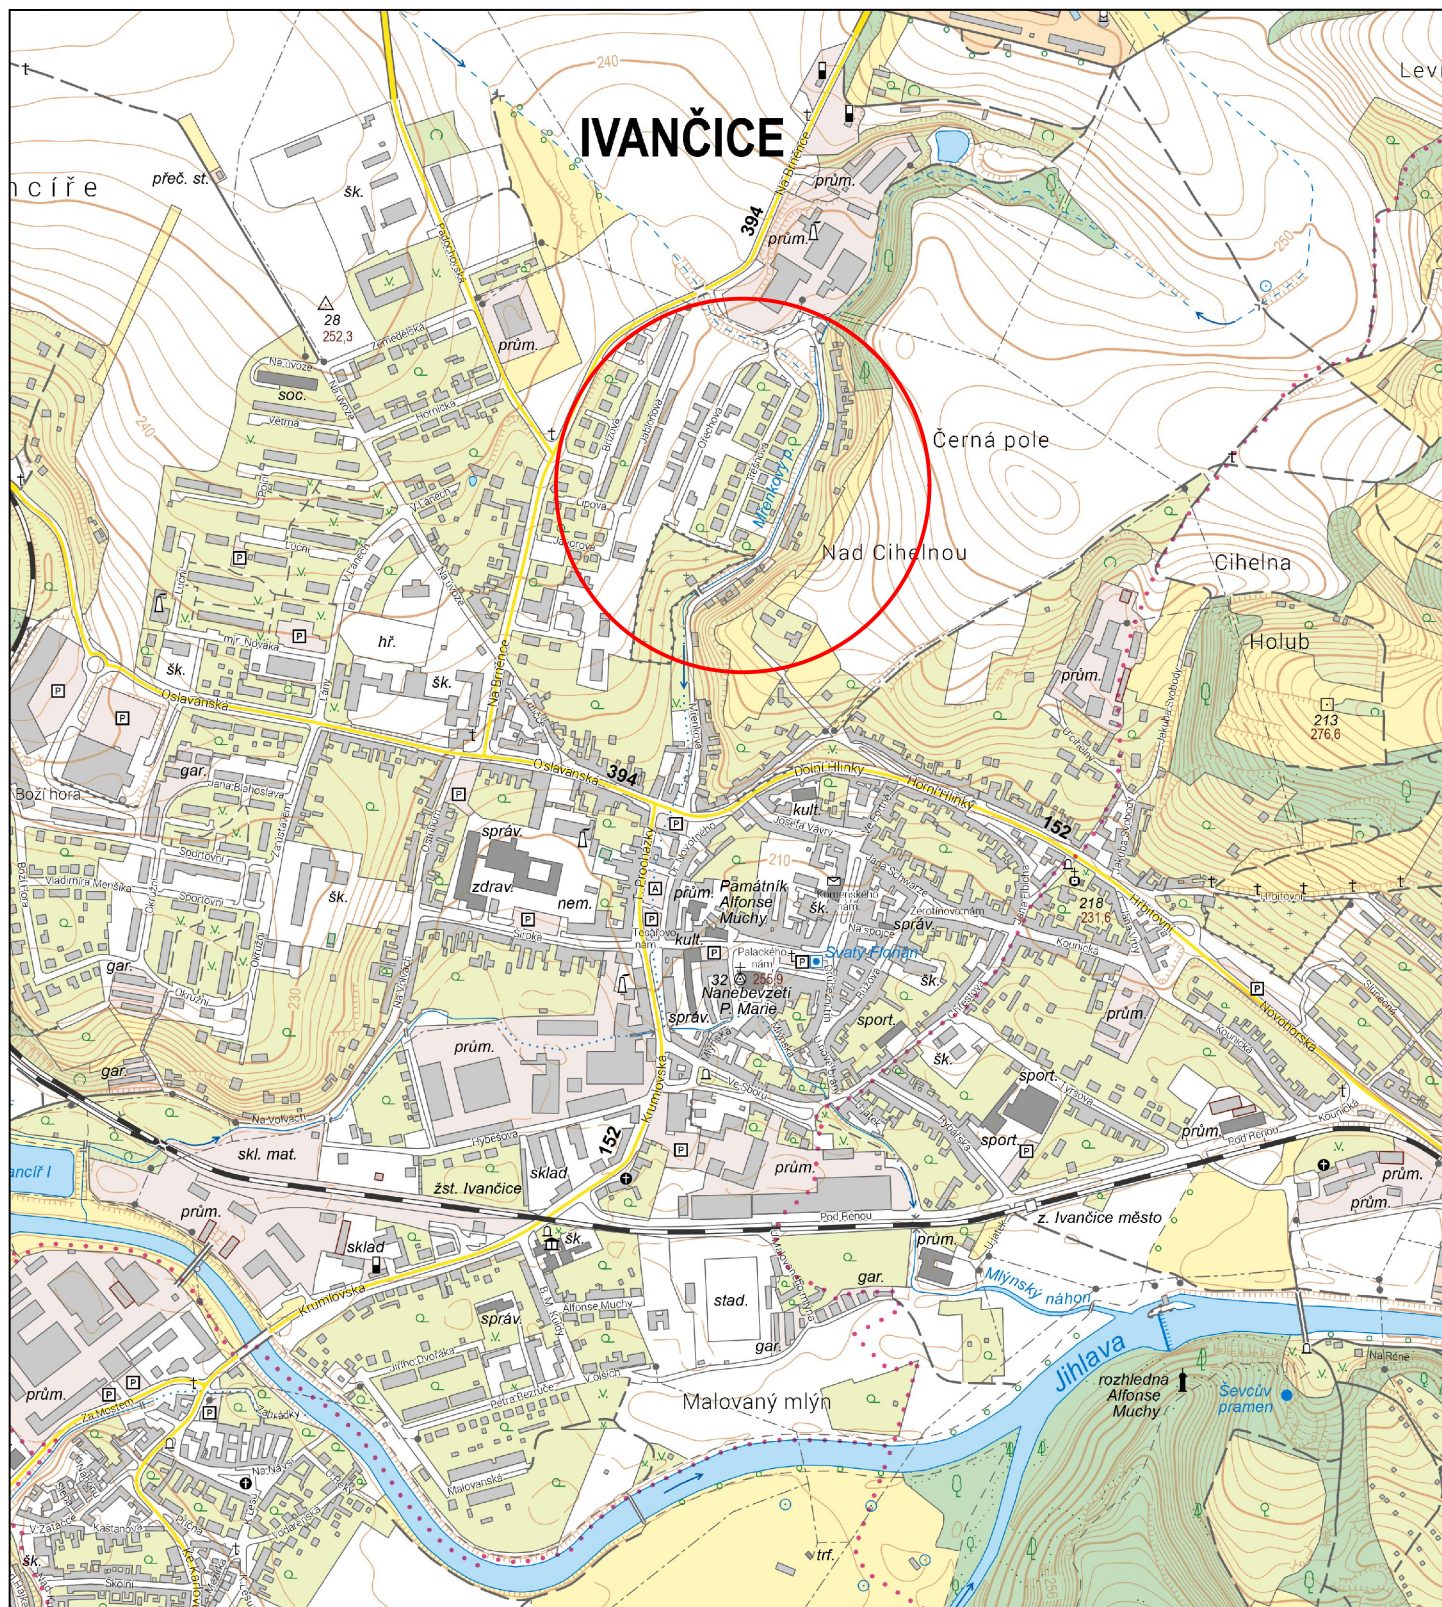

VYPRACOVAL		ZODP. PROJ.		<b>POVODÍ MORAVY, S.P.</b> ZÁVOD DYJE, HUSOVA 760, 675 71 NÁMĚŠŤ NAD OSLAVOU T +420 565 382 642, sramkova@pmo.cz							
ING. VERONIKA ŠRÁMKOVÁ		ING. ALEŠ ZÁRUBA									
											
INVESTOR: POVODÍ MORAVY, S.P., DŘEVAŘSKÁ 11, 602 00 BRNO											
<b>STAVBA:</b>  <b>Mřenkový potok, ř. km 0,829-1,267, Ivančice, oprava koryta</b>						FORMÁT		A4		ČÍSLO PARÉ	
						STUPEŇ		DPS			
						DATUM		9/2025			
						MĚŘÍTKO		1:10000			
						KÓTOVÁNO V		M			
<b>OBSAH:</b>  <b>SITUAČNÍ VÝKRES ŠIRŠÍCH VZTAHŮ</b>						Č. ZAKÁZKY		---		<b>C.1.2</b>	
						Č. VÝKRESU					