STABILIZAČNÍ PAS Ř. KM 0,8447

PŮDORYS

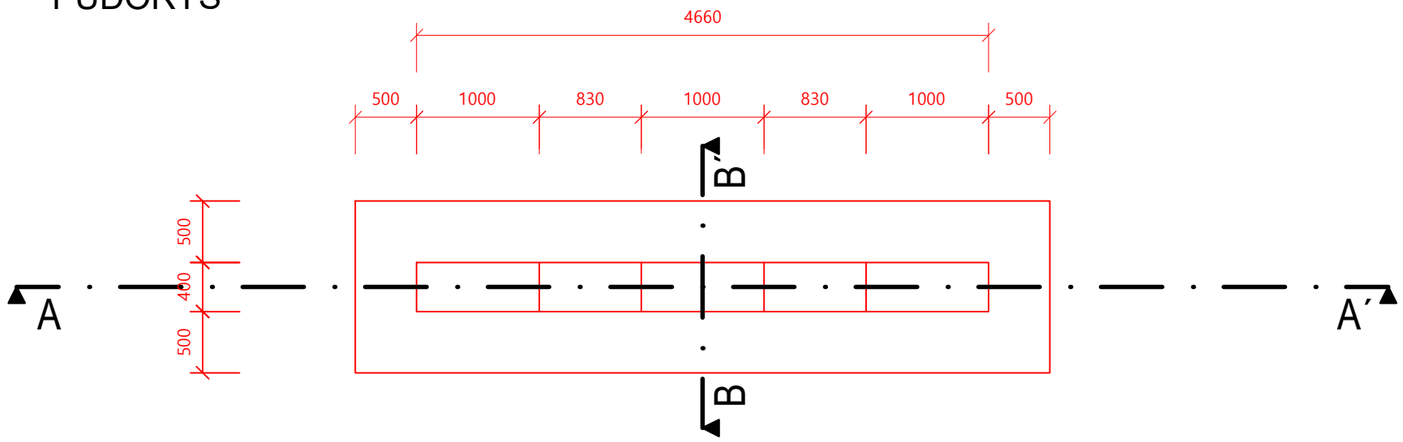

ŘEZ A-A´

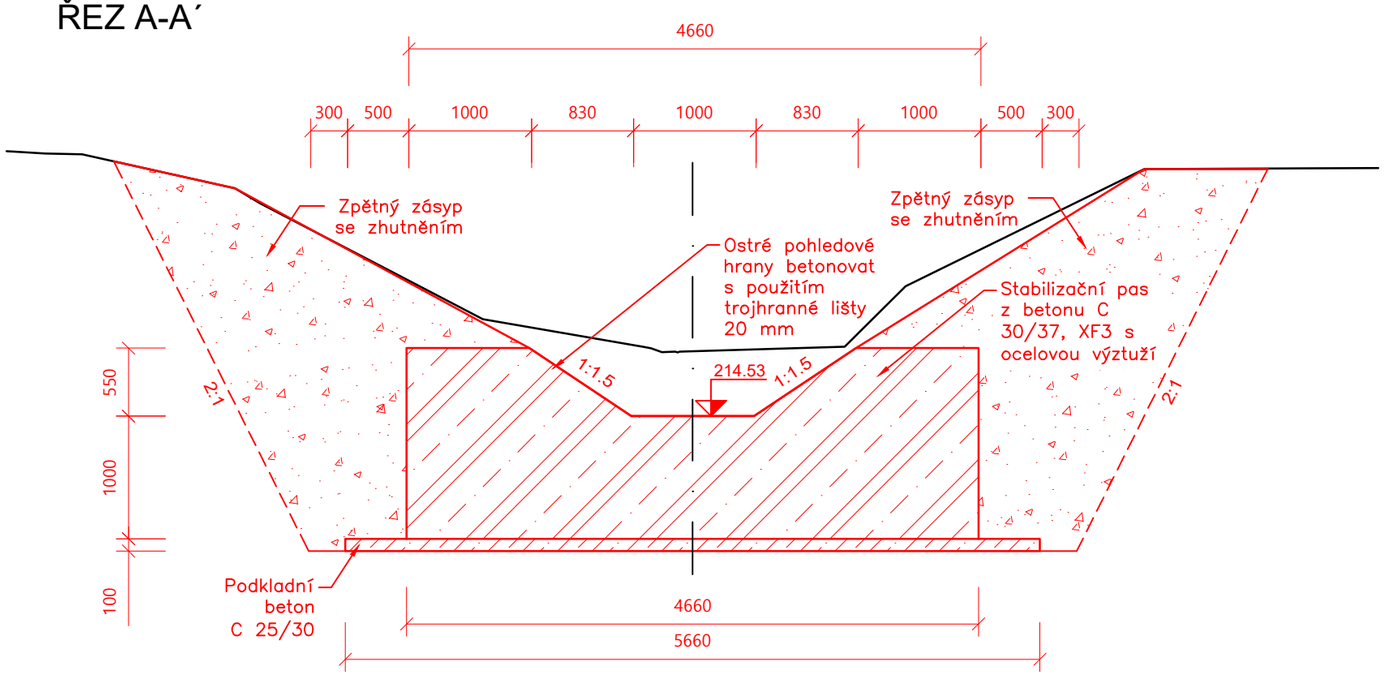

ŘEZ B-B´

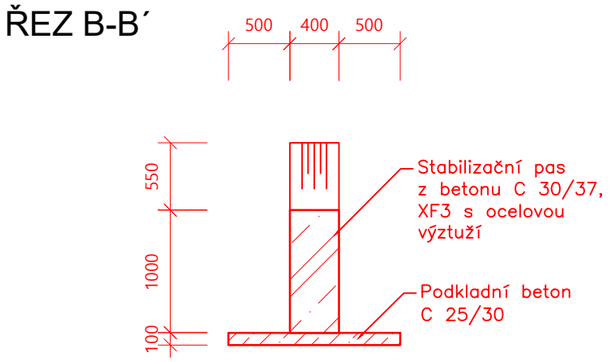

SCHÉMA VÝZTUŽE

PŮDORYS

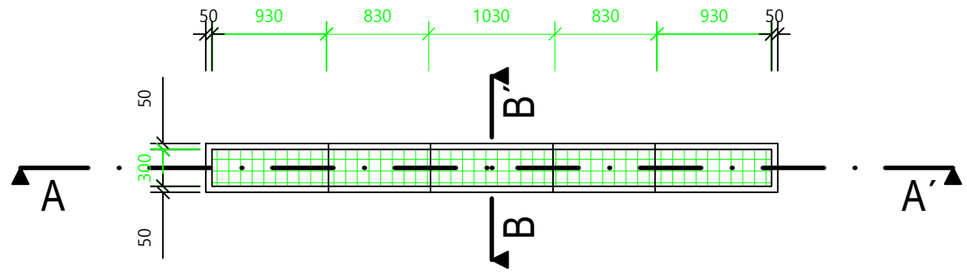

ŘEZ A-A´

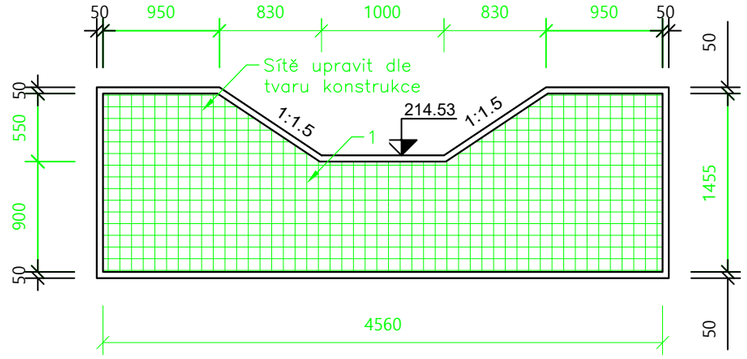

ŘEZ B-B´

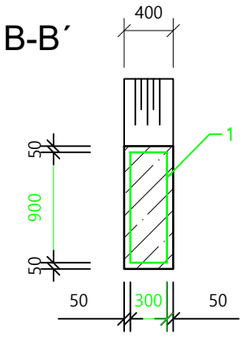

Tabulka výztuže				
Pol.	Profil	Plocha	Celkem plocha vč. ztratného 30%	kg
1	KARI 10/100/100	16.2 m^2	21.0 m^2	259.1

Poznámka:
- Nutno dodržet krytí ocelové výztuže 50 mm
- KARI sítě budou zkráceny dle tvaru konstrukce
- Pro dosažení krytí použít betonové či plastové distančníky

VYPRACOVAL	ZODP. PROJ.
ING. VERONIKA ŠRÁMKOVÁ	ING. ALEŠ ZÁRUBA
INVESTOR: POVODÍ MORAVY, S.P., DŘEVAŘSKÁ 11, 602 00 BRNO	

POVODÍ MORAVY, S.P.
ZÁVOD DYJE, HUSOVA 760,
675 71 NÁMĚŠŤ NAD OSLAVOU
T +420 565 382 642,
sramkova@pmo.cz

STAVBA:

Mřenkový potok, ř. km 0,829-1,267, Ivančice, oprava koryta

OBSAH:

Stabilizační pas v ř. km 0,8447

FORMÁT	A3	ČÍSLO PARÉ
STUPEŇ	DPS	
DATUM	9/2025	
MĚŘÍTKO	1:50	
KÓTOVÁNO V	M	
Č. ZAKÁZKY	---	
Č. VÝKRESU	**D.5**	