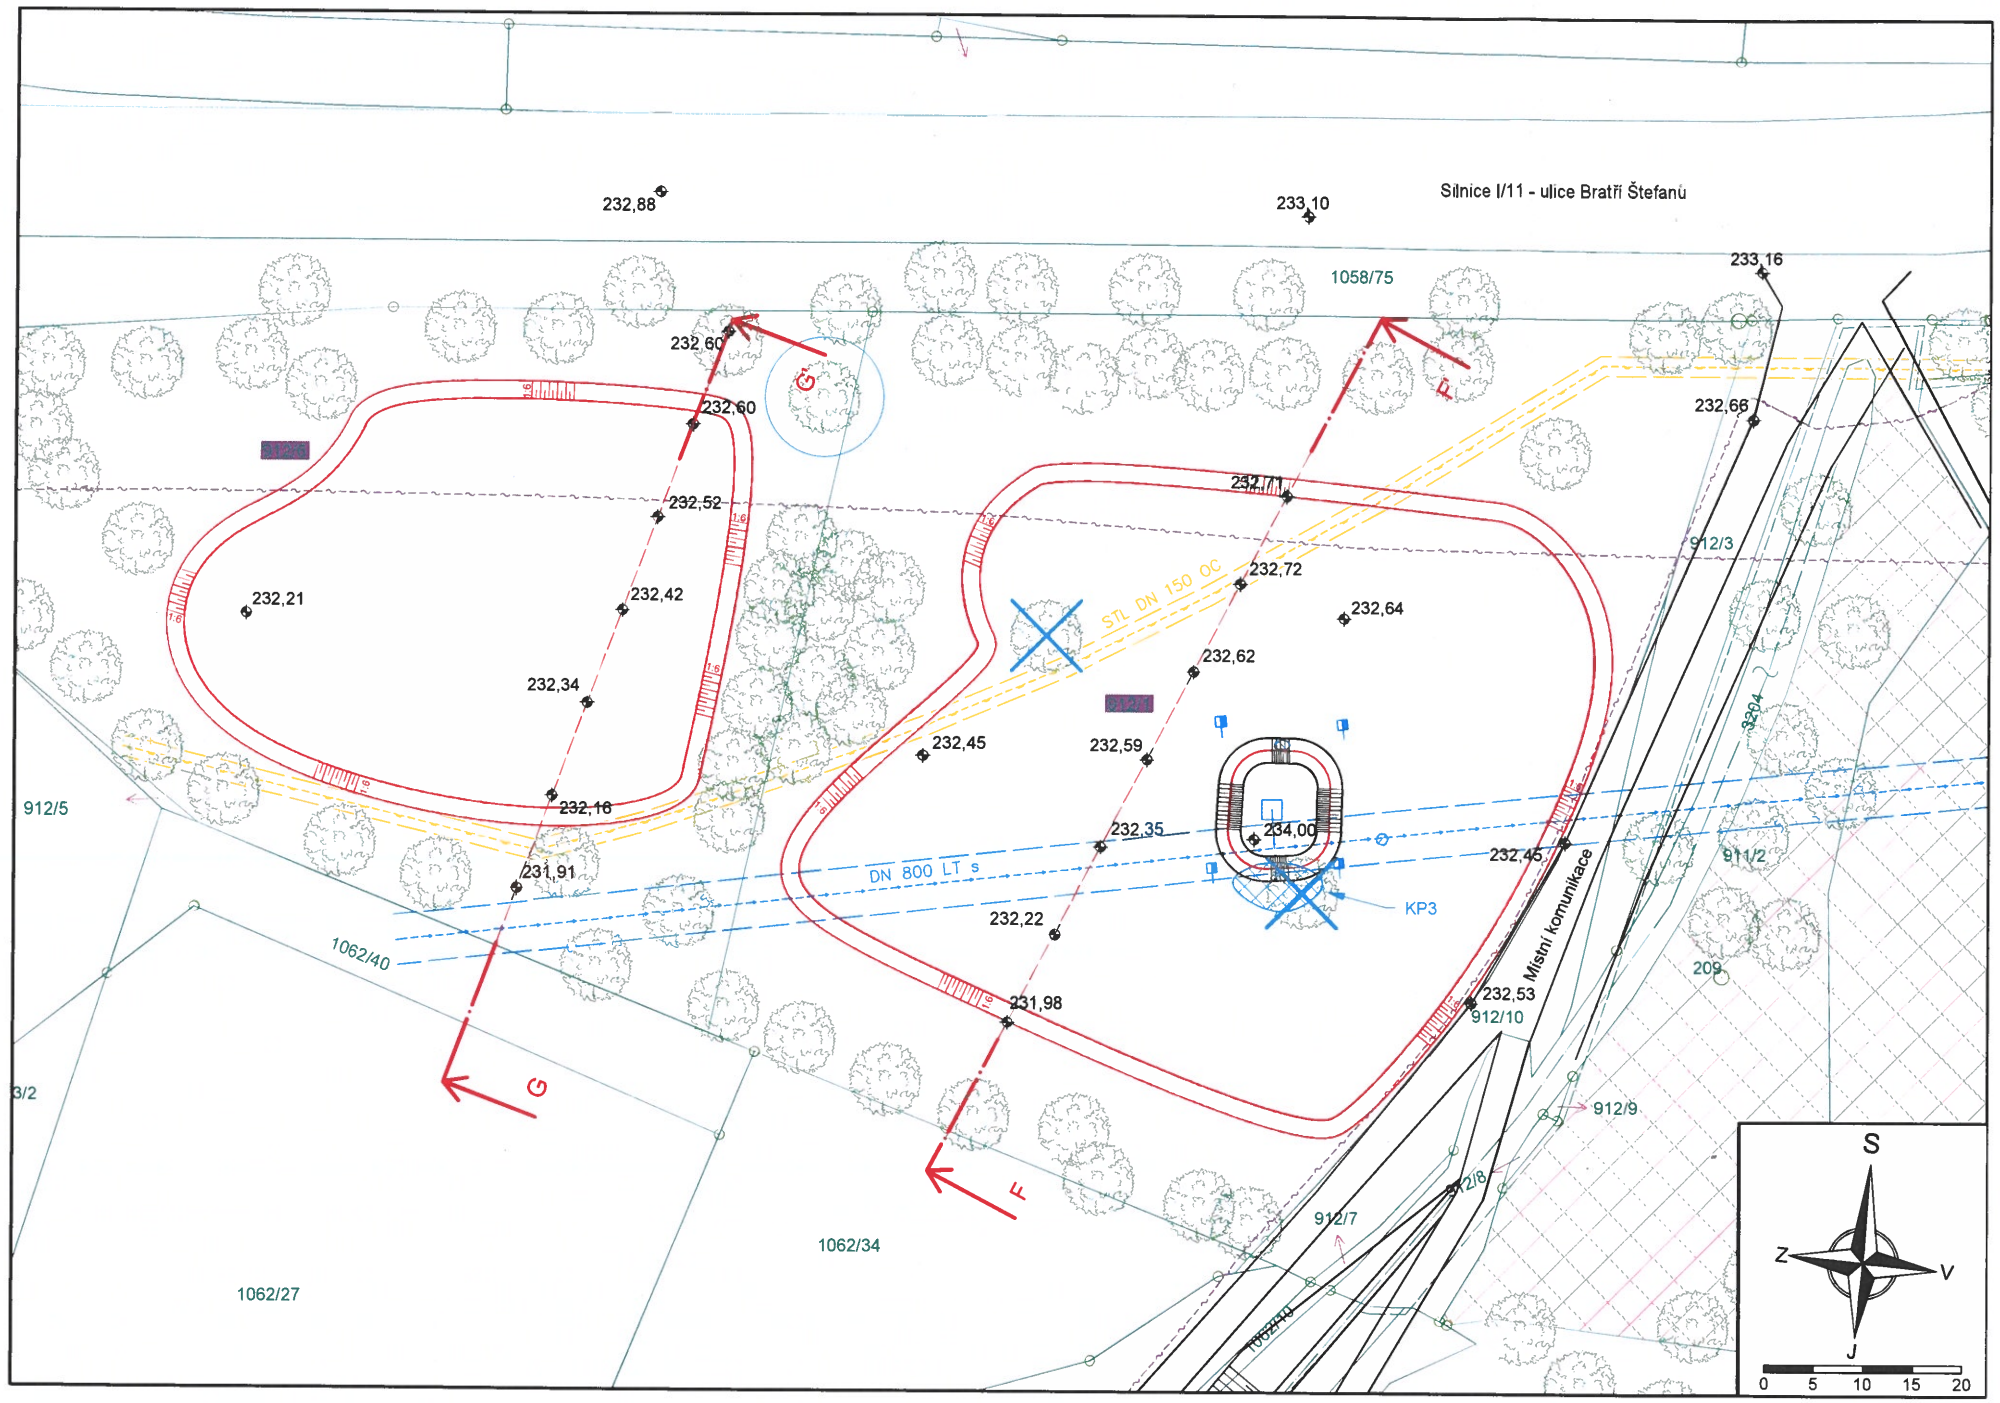

Legenda:

- návrhový stav
- stávající stav
- úpravy porostu
- katastr nemovitostí
- vodovod
- ochranné pásmo vodovodu
- sdělovací kabel, nadzemní
- plynovod STL
- ochranné pásmo plynovodu STL
- území zakázané manipulace
- úpravy porostu
- stromy určené ke kácení

Poznámky:

KP3 - Kácení porostu Ø do 100 mm v ploše 20 m^2

Před započetím je nutné provést skrývku ornice v tloušťce 10 cm.

Zakreslení inženýrských sítí je pouze orientační. Zhotovitel provede vytyčení a příslušná opatření proti poškození v souladu s podmínkami správců sítí viz příloha E Dokladová část.

Složení půdy na pozemcích p. č. 912/1 a p. č. 912/6 je nevhodné. Do hloubky více jak 30 cm je tvořeno štěrkem hlinitým. Drn je slabý kvůli špatným podmínkám v podloží. Ve vyznačených plochách se provede navýšení terénu o 30 cm, aby došlo k zajištění humózní vrstvy. Sklony svahů jsou navrženy 1:6, aby došlo k pozvolnému stoupání terénu a ten nepůsobil rušivým dojmem. Následně se plochy osejí. Terénní úprava kopíruje stávající terén.

Kótováno v metrech, výškové kóty v metrech.
Souřadný systém S-JTSK, výškový systém B.p.v.

Tento výkres je přílohou č. 2
závazného stanoviska MMHK OHA
č.j.: MMHK/415292/2024/HA/PK
ze dne: 15.7.2024

Ved. odd. proj.	Ing. P. Vávra		**Autor. inženýr**	Ing. P. Vávra
Vypracoval	Ing. S. Winkler		**Zodp. proj.**	Ing. S. Winkler
Kraj: Královéhradecký	**Obec:** Hradec Králové		**K.Ú.:** Slezské Předměstí (646971)	
Investor: Povodí Labe, státní podnik				

Povodí Labe, státní podnik
Víta Nejedlého 951/8
Slezské Předměstí
500 03 Hradec Králové

Název akce:

Holštejn (IDVT 10171978),
HK, Slezské Předměstí, revitalizace mrtvého ramene Orlice

Datum	únor 2024
Formát	3×A4
Stupeň dok.	DUR+DSP
Pořadové číslo	3655
Číslo stavby	219210007
Měřítko	1:500

Obsah:

Přehledná situace - terénní úprava

Č. přílohy D.2.d