

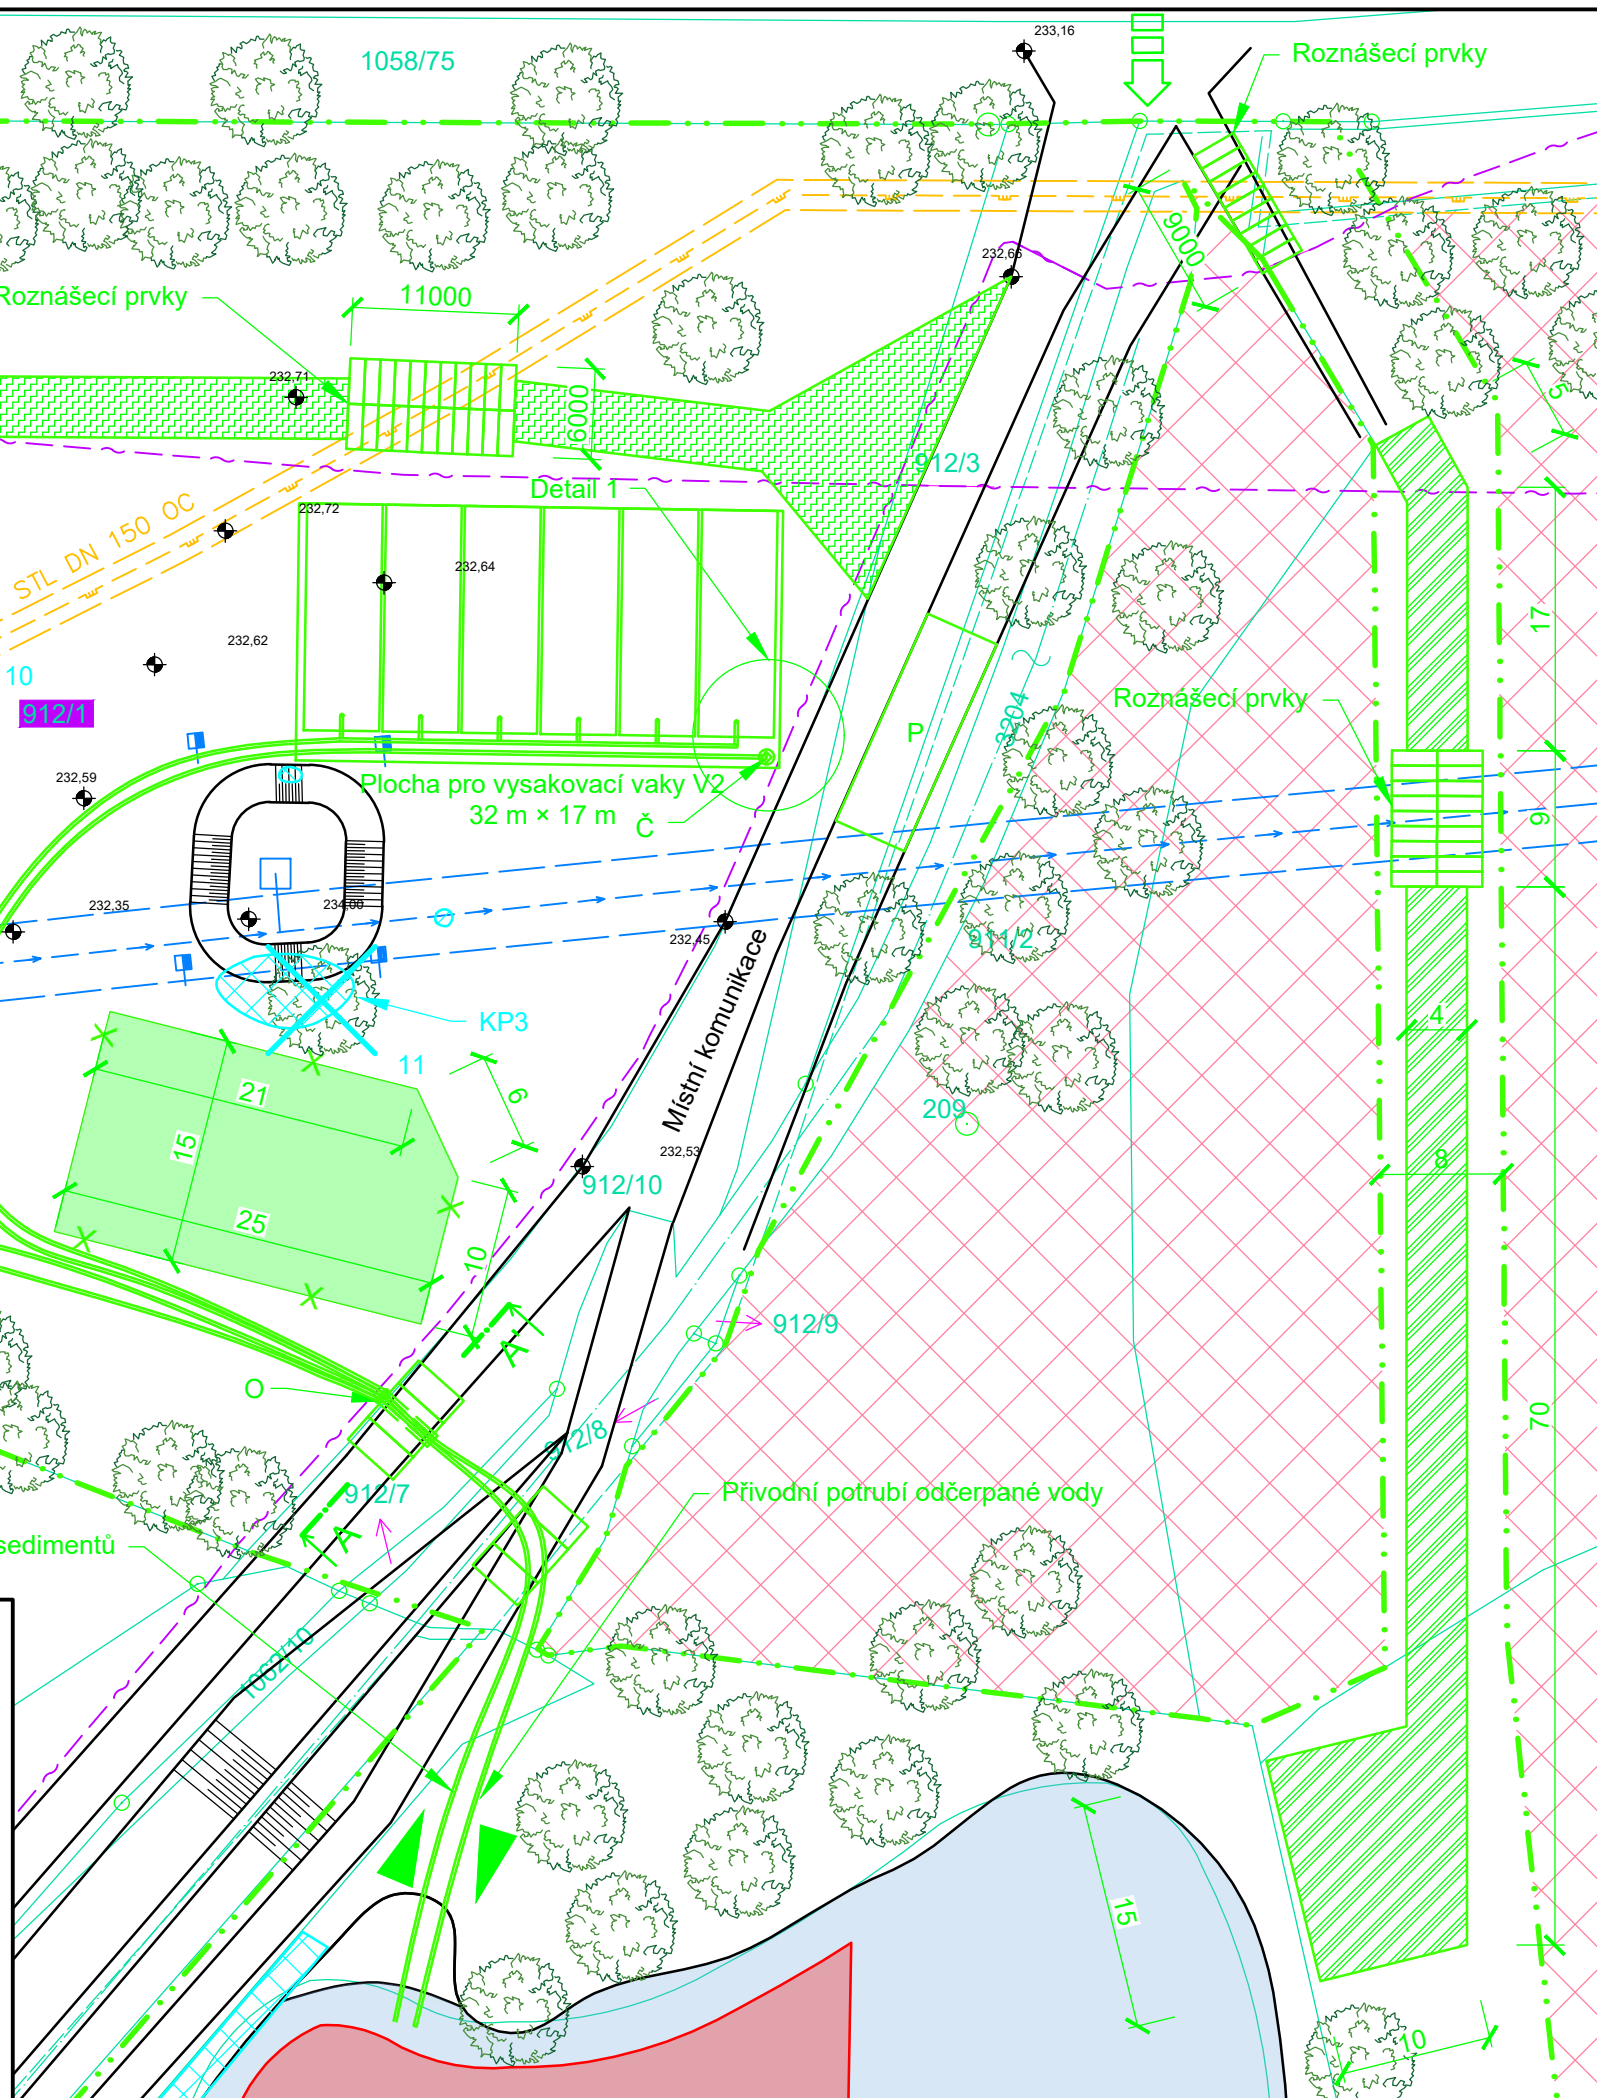


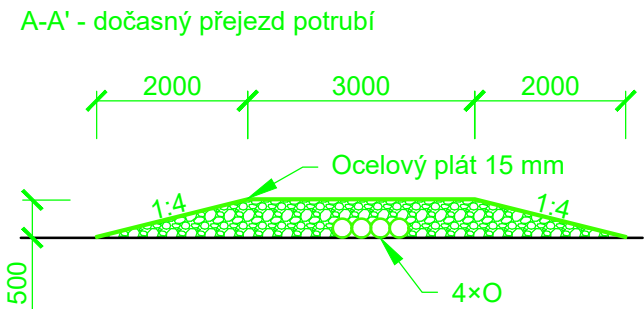


Detail 1

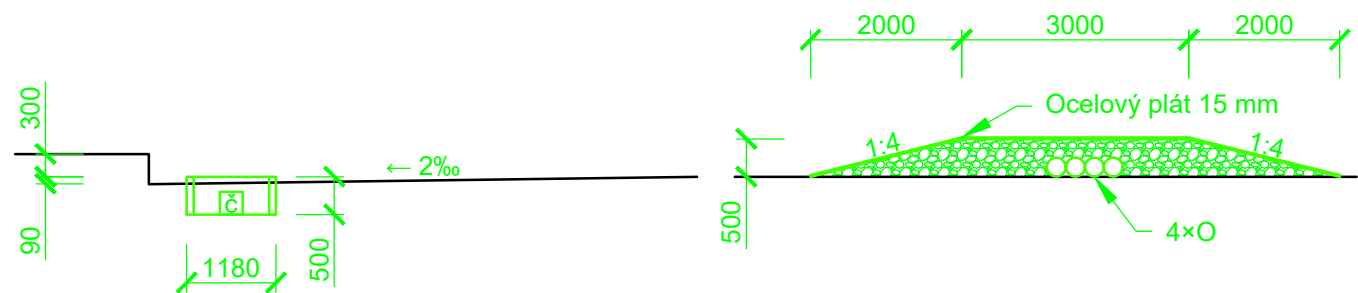

Ved. odd. proj.	Ing. P. Vávra		Autor. inženýr	Ing. P. Vávra	 <p>Povodí Labe, státní podnik Vita Nejedlého 951/8 Slezské Předměstí 500 03 Hradec Králové</p>	
Vypracoval	Ing. S. Winkler		Zodp. proj.	Ing. S. Winkler		
Kraj: Královéhradecký		Obec: Hradec Králové		K.Ú.: Slezské Předměstí (646971)		
Investor: Povodí Labe, státní podnik						
Název akce:						
<div>Holštejn (IDVT 10171978), HK, Slezské Předměstí, revitalizace mrtvého ramene Orlice</div>					Datum	říjen 2024
					Formát	3×A4
					Stupeň dok.	DPS
					Pořadové číslo	3655
Obsah: Zařízení staveniště					Číslo stavby 219210007	Č. přílohy C.3
					Měřítko 1:500	