


F-F'

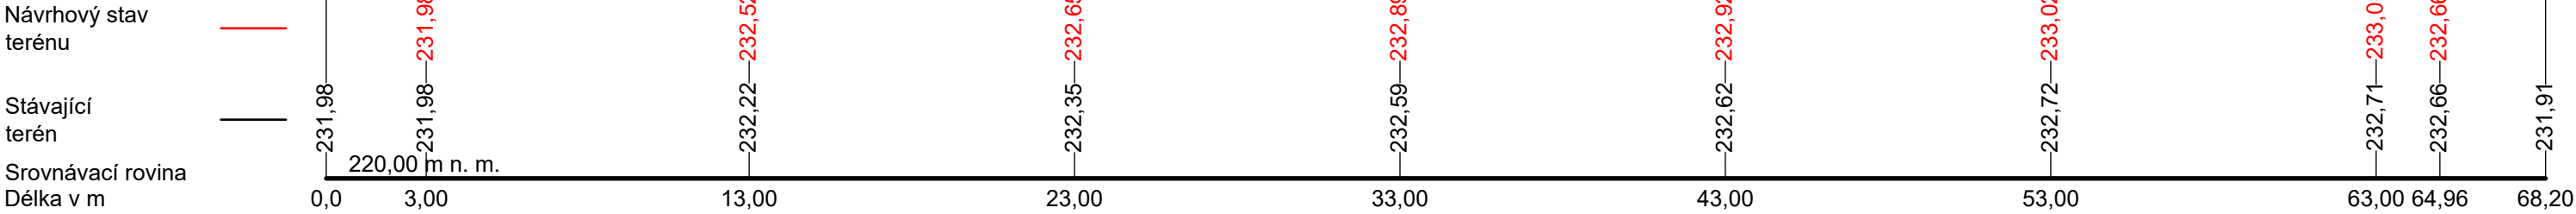

Legenda:


- návrhový stav
- stávající stav

Poznámky:

Třída těžitelnosti I. dle ČSN 73 3055.


Navýšení terénu o 0,30 m.

G-G'

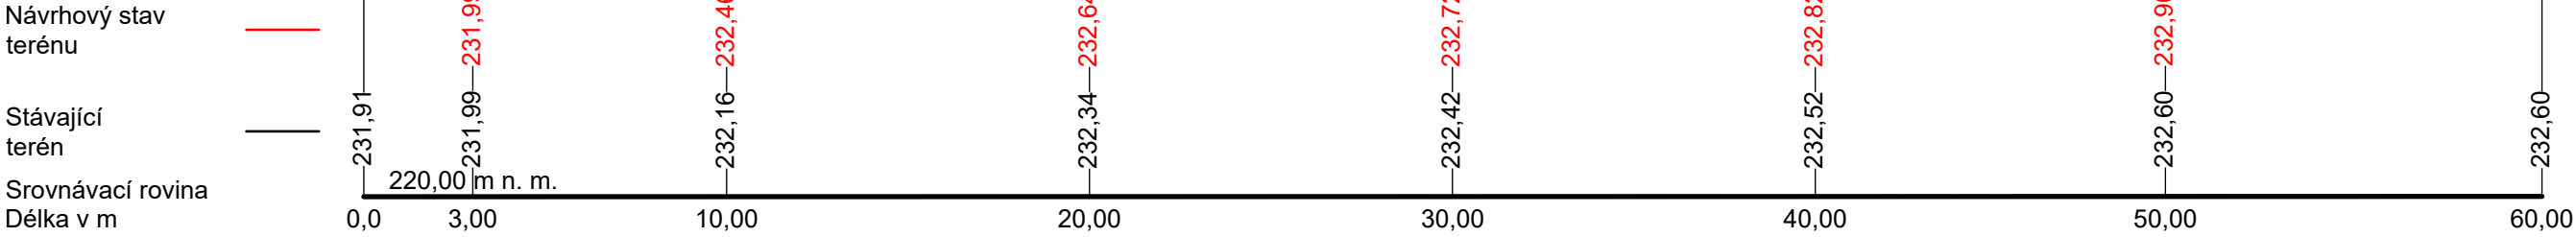

Kótováno v milimetrech, výškové kóty v metrech.

Výškový systém B.p.v.

Ved. odd. proj.	Ing. P. Vávra		Autor. inženýr	Ing. P. Vávra	 <div>Povodí Labe, státní podnik Vita Nejedlého 951/8 Slezské Předměstí 500 03 Hradec Králové</div>
Vypracoval	Ing. S. Winkler		Zodp. proj.	Ing. S. Winkler	
Kraj:Královéhradecký	Obec:Hradec Králové		K.Ú.:Slezské Předměstí (646971)		
Investor: Povodí Labe, státní podnik					
Název akce:					Datum
					říjen 2024
					Formát
					3×A4
Holštejn (IDVT 10171978), HK, Slezské Předměstí, revitalizace mrtvého ramene Orlice					Stupeň dok.
					DPS
					Pořadové číslo
Obsah:					3655
					Číslo stavby
					219210007
Příčné řezy - terénní úprava					Měřítko
					1:100
					Č. přílohy
					D.3.d