



naše značka
5002817281

vyřizuje
Pavel Franc

datum
17.05.2023

Povodí Labe, státní podnik
Víta Nejedlého 951/8
50003 Hradec Králové

Věc:

VRÁCENÍ ŽÁDOSTI - Holštejn (IDVT10171978), HK, Slezské Předměstí, revitalizace mrtvého ramene Orlice

K.ú. - p.č.: Slezské Předměstí

Stavebník: Povodí Labe, státní podnik, Víta Nejedlého 951/8, 50003 Hradec Králové

Účel stanoviska: Povolení stavby - stavební režim (ÚR+SP)

GasNet, s.r.o., jako provozovatel distribuční soustavy (PDS) a technické infrastruktury, zastoupený GasNet Služby, s.r.o., vydává toto stanovisko:

VÁMI PŘEDLOŽENOU ŽÁDOST NELZE PRO ÚČELY POVOLENÍ STAVBY PROZATÍM ODSOUHLASIT S NÁSLEDUJÍCÍM ODŮVODNĚNÍM:

V zájmové lokalitě určené pro výše uvedenou stavbu se nacházejí stávající plynárenská zařízení, která nejsou v předložené situaci zakreslena.

Při posuzování stavby pro stupeň územní/stavební řízení požadujeme, aby v předložené situaci byla tato stávající plynárenská zařízení zakreslena dle vyhlášky č. 499/2006 Sb., o dokumentaci staveb.

Novou (doplněnou) žádost opětovně zaevidujte přes naše webové stránky <https://dpo.gasnet.cz/zadost-o-stanovisko>

V zájmovém území se nacházejí tato stávající plynárenská zařízení: STL plynovod OC DN 150.

Na základě předložené situace byl předán informativní zakres.

Poskytnuté údaje o poloze stávajících plynárenských zařízení lze použít POUZE PRO POTŘEBY ZPRACOVÁNÍ PD

Informace o možnosti poskytnutí polohy stávajících PZ ve správě GasNet, s.r.o. v digitální podobě získáte na adrese: <https://dpo.gasnet.cz/zadost-o-vektorova-data>

Předložená situace musí řešit vzájemný vztah nově projektované stavby a stávajícího plynárenského zařízení (okótováním a popisem v technické zprávě).

Zpracování PD požadujeme v souladu s vyhláškou č. 499/2006 Sb., o dokumentaci staveb.

GasNet Služby, s.r.o.

Plynárenská 499/1 · Zábřovice · 602 00 Brno · T 555 90 10 10 · www.gasnet.cz

IČ: 27935311 · DIČ: CZ27935311

Zápis do obchodního rejstříku: Krajský soud v Brně, sp. zn. C 57165, dne 26. 7. 2007

Certificate of incorporation: Regional Court in Brno, ref. number C 57165, on 26th July 2007

Zákaznická linka GasNet 555 90 10 10, info@gasnet.cz, www.gasnet.cz

Za správnost a úplnost dokumentace předložené s žádostí včetně jejího souladu s platnými předpisy plně zodpovídá její zpracovatel. Stanovisko nenahrazuje případná další stanoviska k jiným částem stavby.

V případě další korespondence nebo jednání (např. změna stavby) uvádějte naši značku - 5002817281 a datum tohoto stanoviska. Kontakty jsou k dispozici na <https://www.gasnet.cz/cs/kontaktni-system/>.


A handwritten signature in blue ink, appearing to read 'Franc', is placed over a faint, light blue rectangular stamp.

GasNet, s.r.o.
zastoupená společností GasNet Služby, s.r.o., IČ 27935311
Pavel Franc
Technik externích požadavků-Čechy
Oddělení zpracování ext. požadavků-Čechy
PAVEL.FRANC@GASNET.CZ

Přílohy: Orientační zakres plynárenského zařízení, Detailní zakres plynárenského zařízení, Ověřená příloha žadatele


Příloha: Orientační zakres plynárenského zařízení. Tato příloha je nedílnou součástí stanoviska č. 5002817281 ze dne 17.05.2023.

Provozovatel DS: GasNet, s.r.o.; Stavebník: Povodí Labe, státní podnik , Víta Nejedlého 951/8 , 50003 Hradec Králové. K.ú.: Slezské Předměstí.

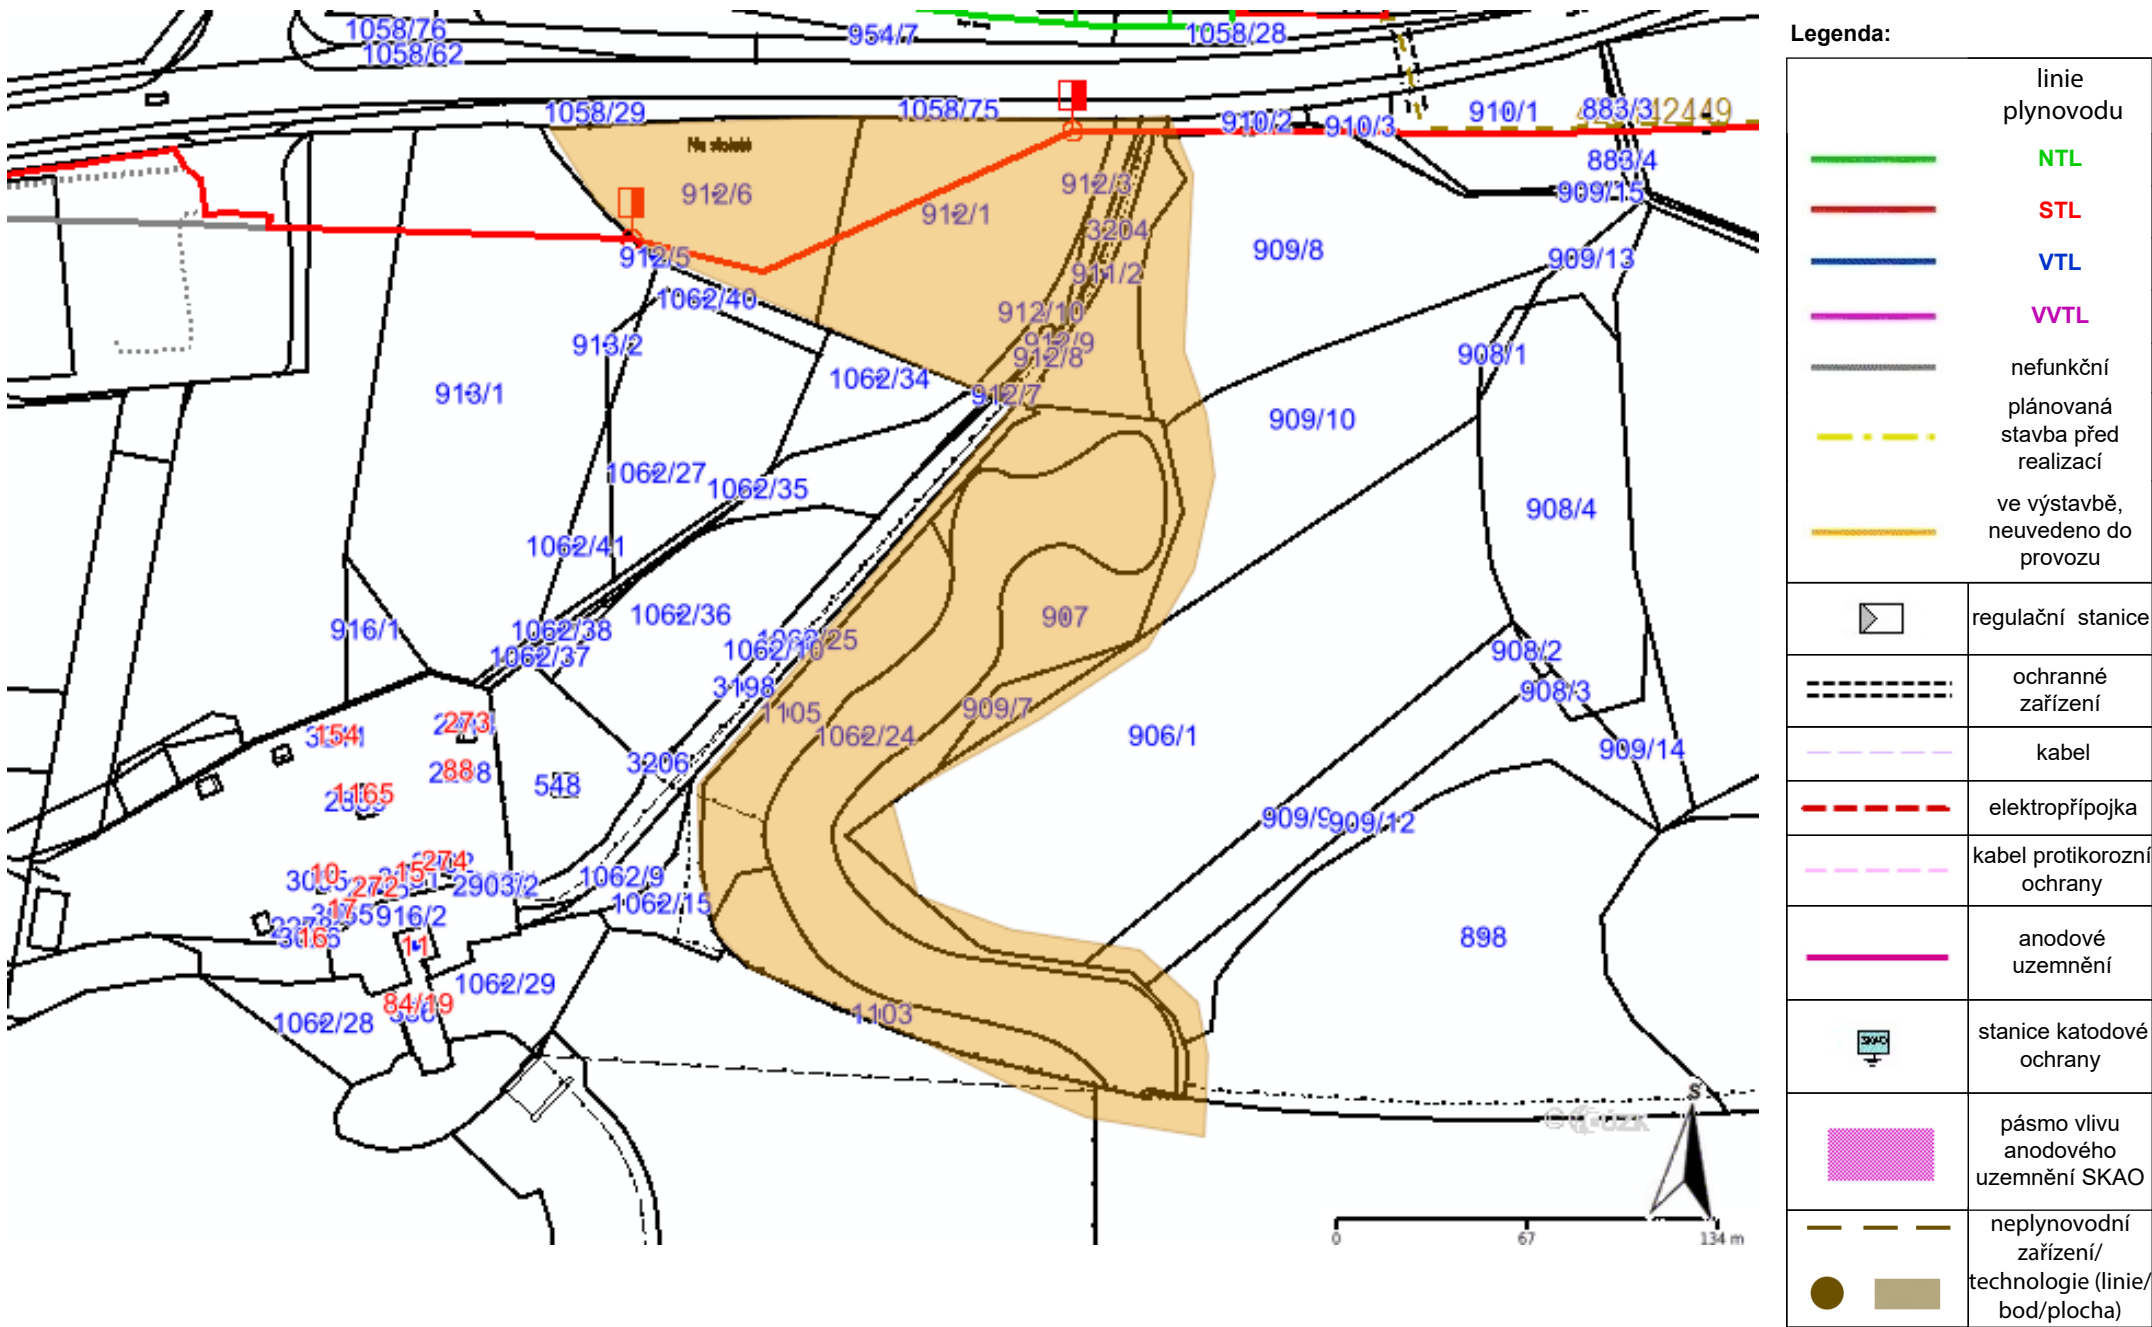

Provozovatel DS: GasNet, s.r.o.; Stavebník: Povodí Labe, státní podnik, Víta Nejedlého 951/8, 50003 Hradec Králové. K.ú.: Slezské Předměstí.



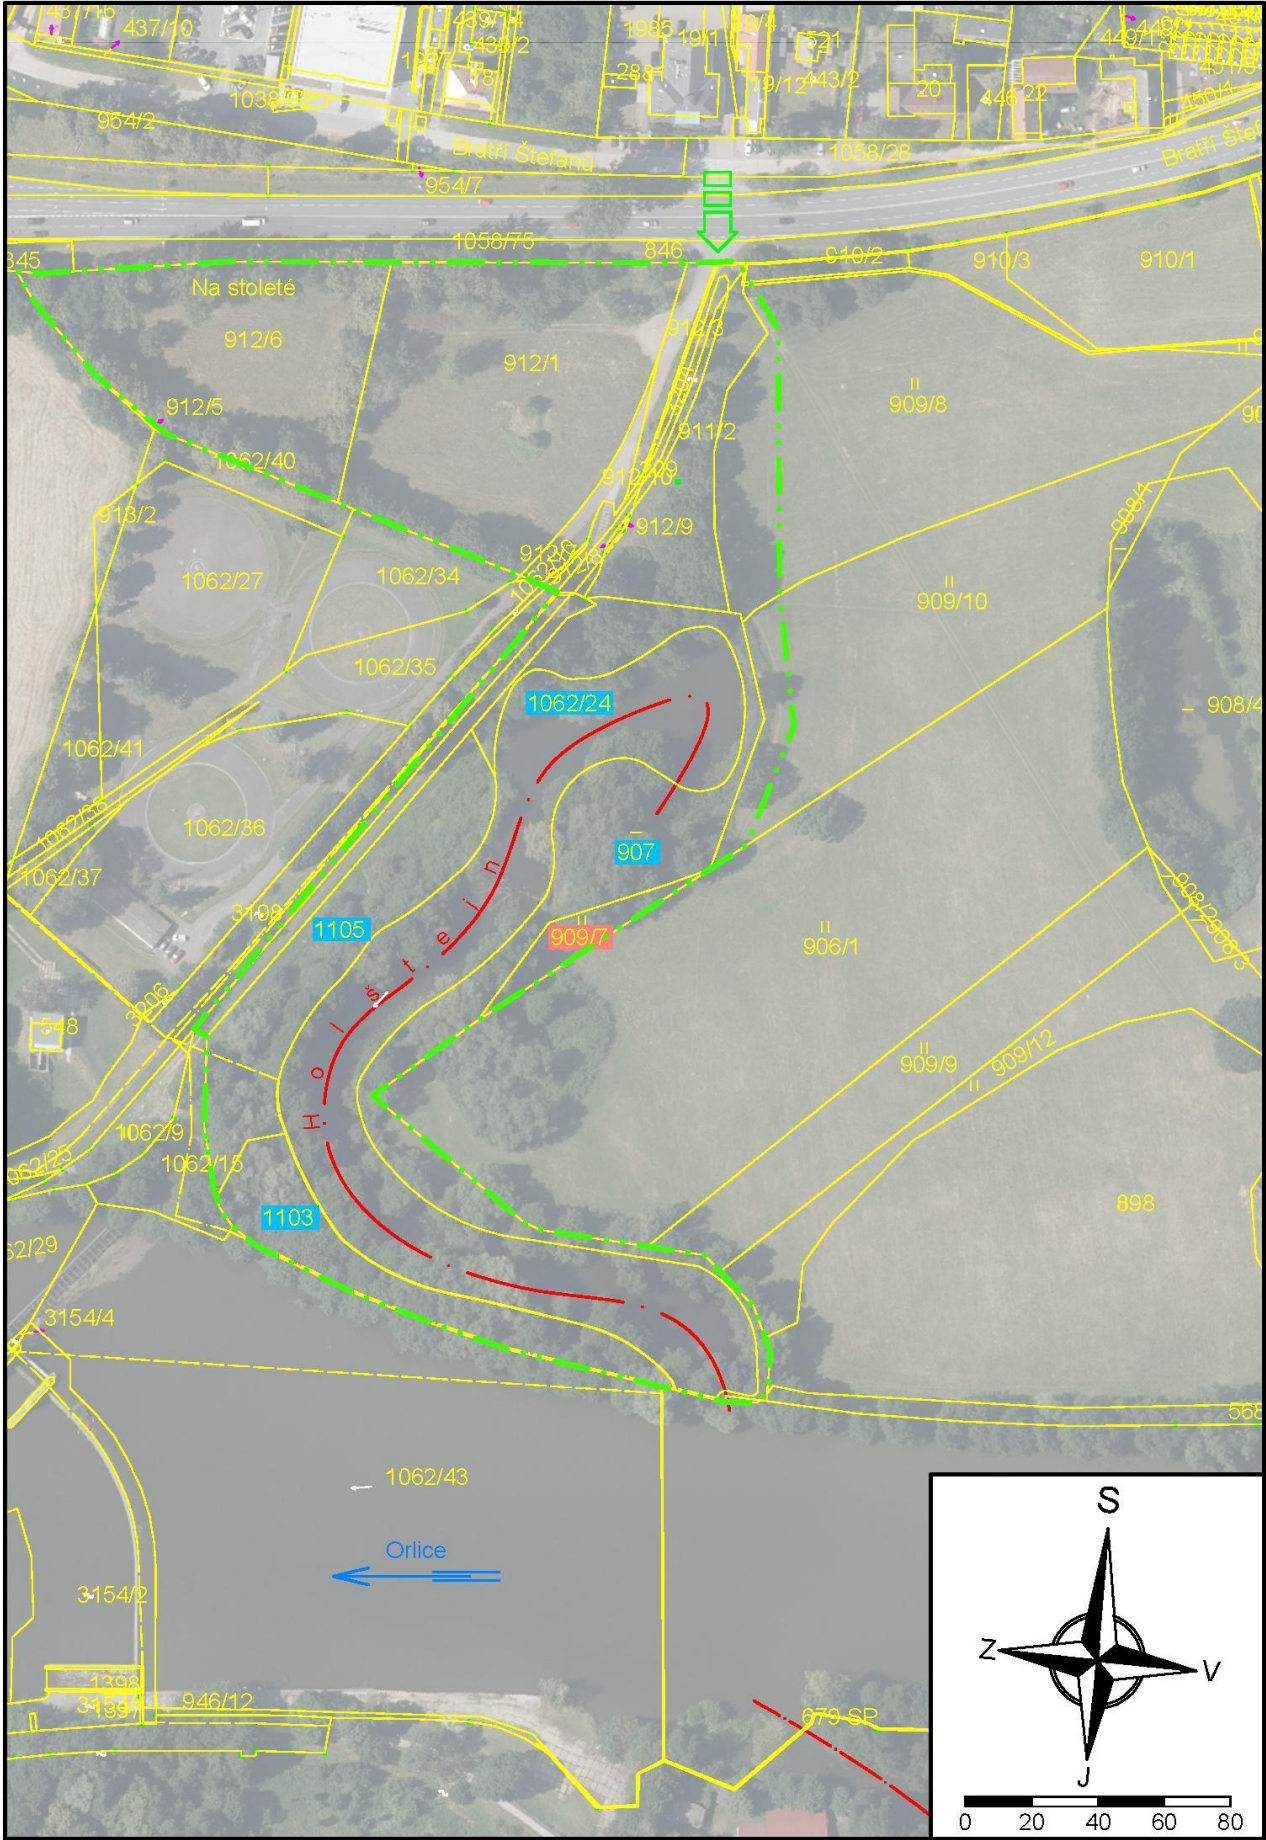

Seznam dotčených pozemků v k. ú. Slezské Předměstí (646971)					
p. č.	Druh pozemku	Vlastník	Způsob dotčení	Využití	Plocha [m2]
907	vodní plocha	Vodovody a kanalizace Hradec Králové, a. s., Víta Nejedlého 893/6, Slezské Předměstí, 500 03 Hradec Králové	převod	stavba	4833
909/7	trvalý travní porost	Státní pozemkový úřad, Husinecká 1024/11a, Žižkov, 130 00 Praha 3	převod	stavba	536
1062/24	vodní plocha	Vodovody a kanalizace Hradec Králové, a. s., Víta Nejedlého 893/6, Slezské Předměstí, 500 03 Hradec Králové	převod	stavba	9419
1103	ostatní plocha	Vodovody a kanalizace Hradec Králové, a. s., Víta Nejedlého 893/6, Slezské Předměstí, 500 03 Hradec Králové	převod	stavba	2106
1105	ostatní plocha	Vodovody a kanalizace Hradec Králové, a. s., Víta Nejedlého 893/6, Slezské Předměstí, 500 03 Hradec Králové	převod	stavba	3127


Legenda:

- návrhový stav
- stávající stav
- katastr nemovitostí
- hranice staveniště
- kanalizace
- vodovod
- nadzemní vedení NN, do 1 kW
- sdělovací kabel, nadzemní
- plynovod STL
- zařízení staveniště
- území zakázané manipulace
- kácení
- vjezd na staveniště

Poznámky:

Text poznámky

Kótováno v milimetrech, výškové kóty v metrech.
Souřadný systém S-JTSK, výškový systém B.p.v.

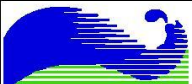Ved. odd. proj.	Ing. P. Vávra	Autor. inženýr	Ing. P. Vávra	 POVODÍ LABE	Povodí Labe, státní podnik Víta Nejedlého 951/8 Slezské Předměstí 500 03 Hradec Králové	
Vypracoval	Ing. S. Winkler	Zodp. proj.	Ing. S. Winkler			
Kraj:Královéhradecký	Obec:Hradec Králové	K.Ú.:Slezské Předměstí (646971)				
Investor:Povodí Labe, státní podnik						
Název akce:				Datum	duben 2023	
Holštejn (IDVT 10171978), HK, Slezské Předměstí, revitalizace slepého ramene Orlice				Formát	A3	
				Stupeň dok.	DUR+DSP	
				Pořadové číslo	3655	
				Číslo stavby	219210007	
Obsah:				Měřítko	Č. přílohy C.2	
Koordinační situace				1:2000		