
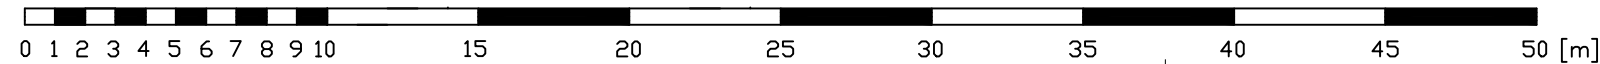


Závlahový systém - Výcvikové stáje Heřmanův Městec

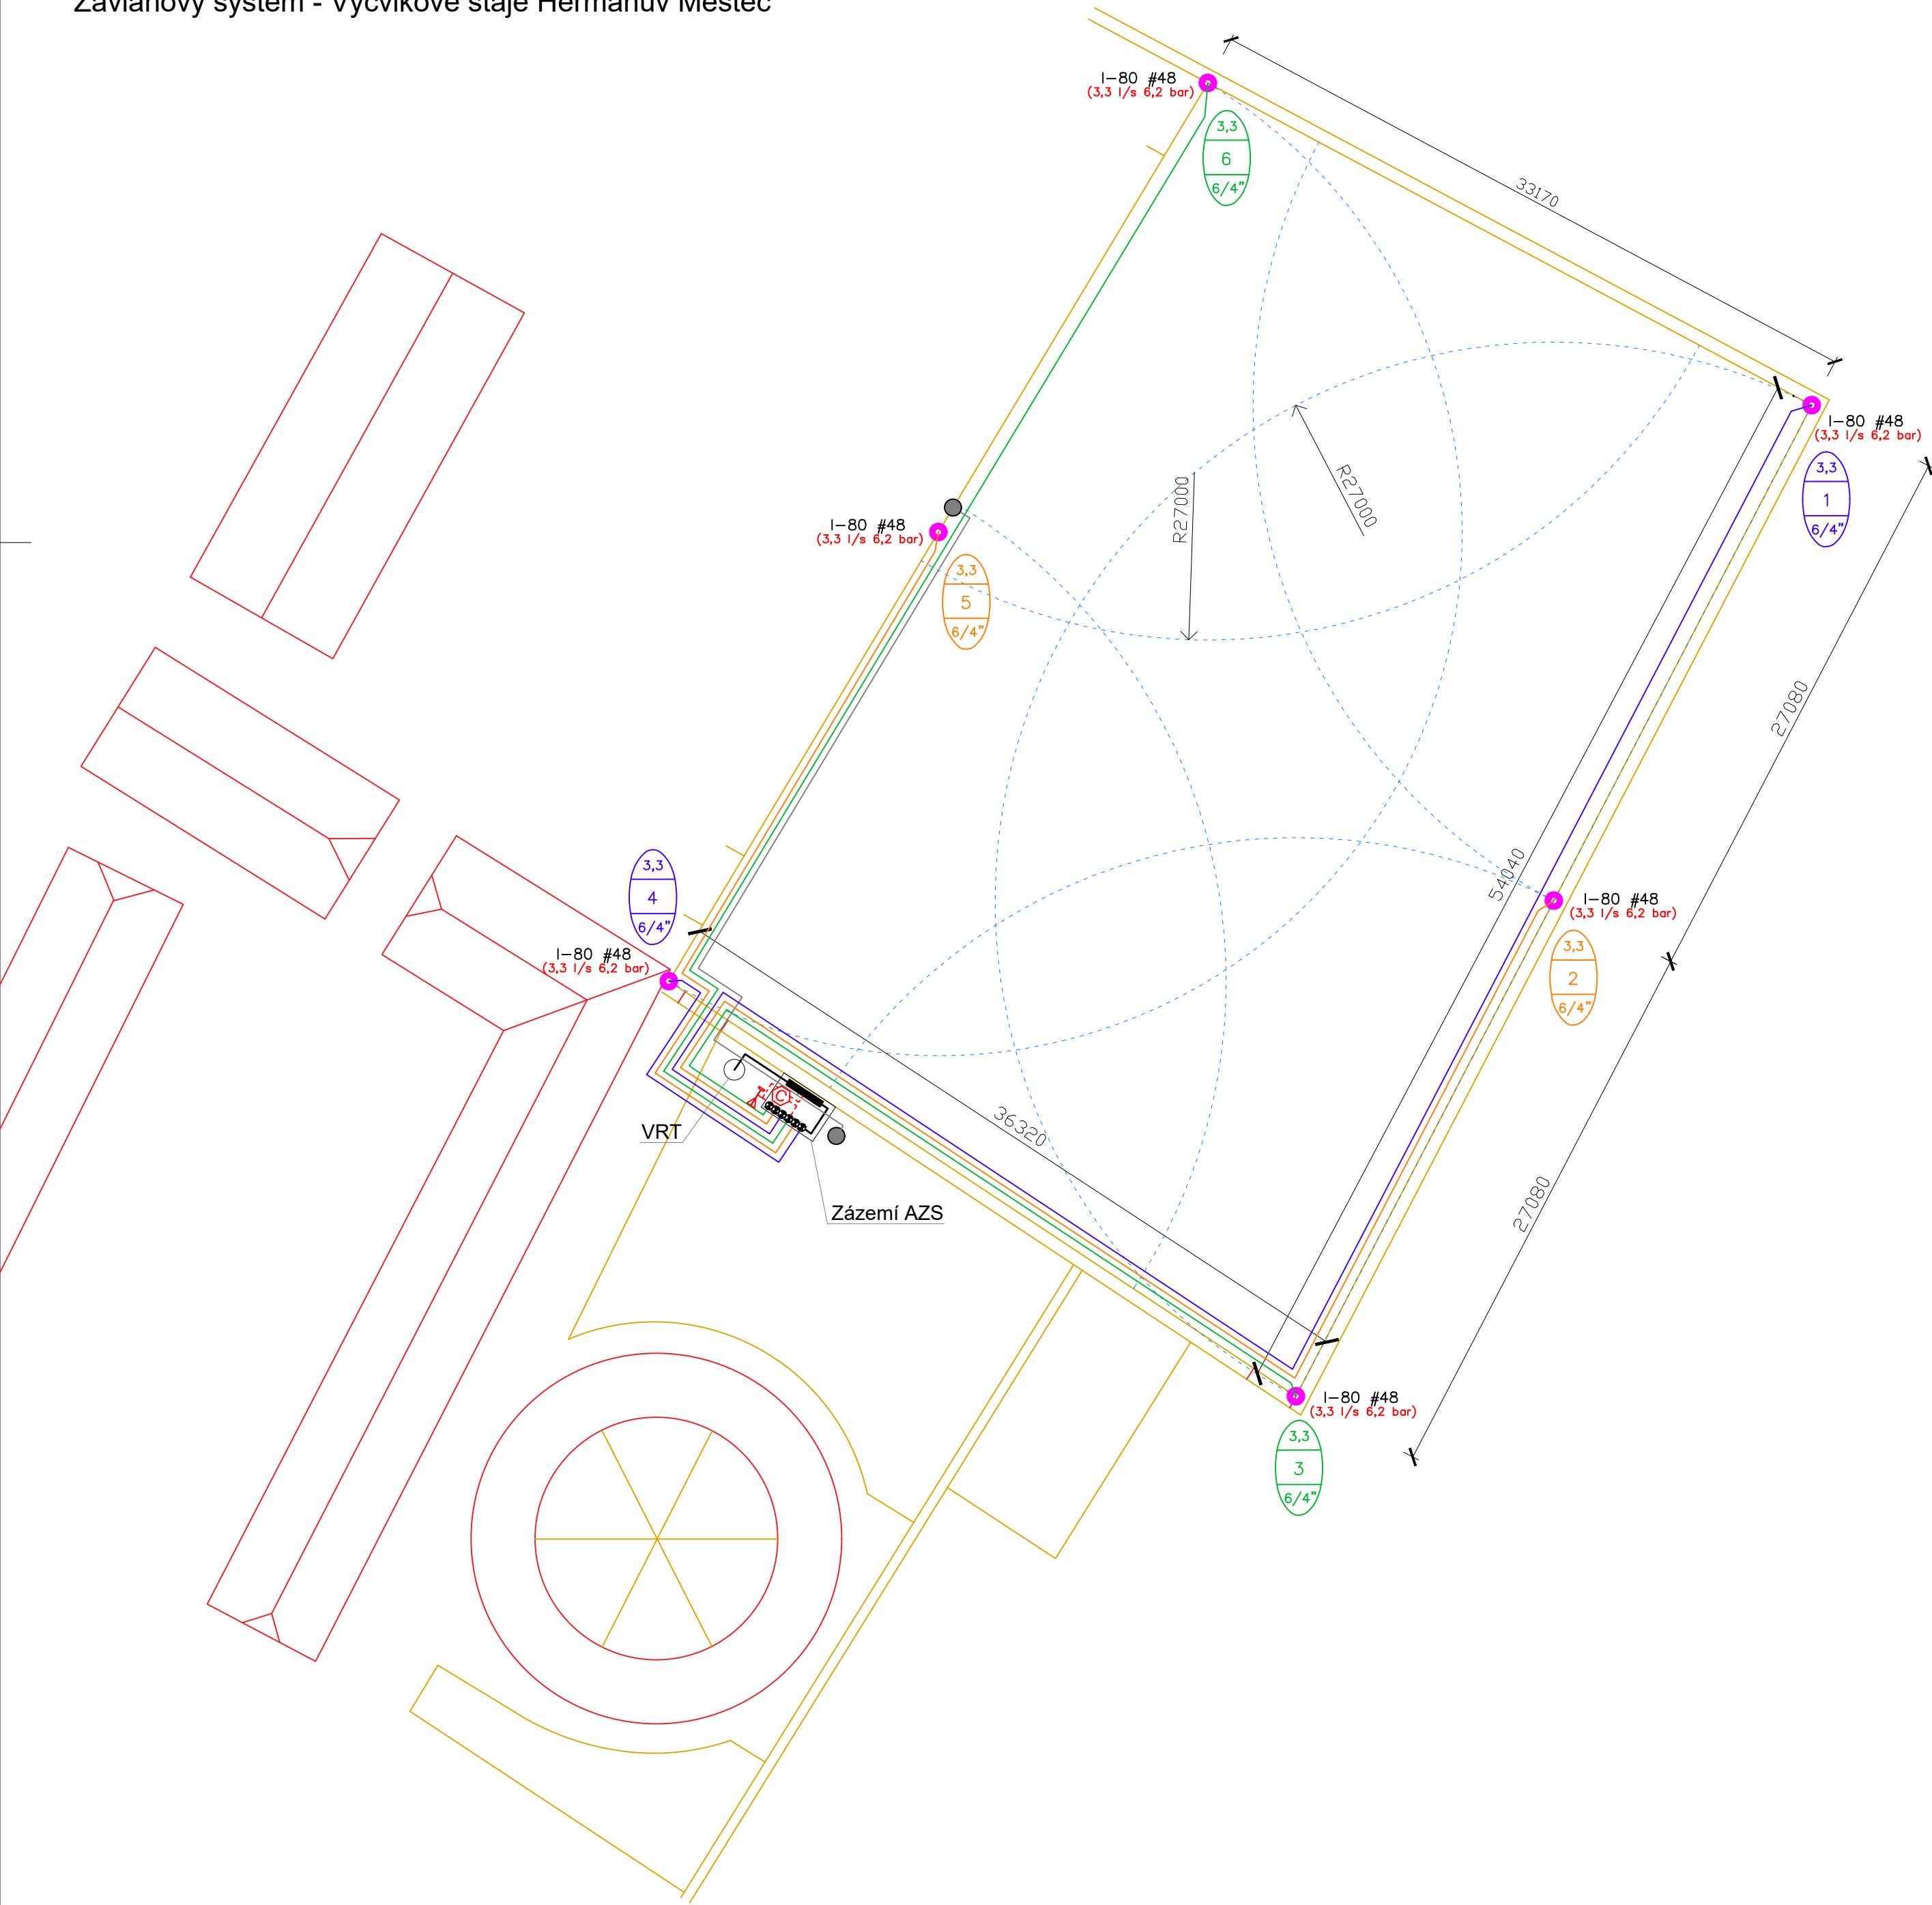

UPEVNĚNÍ POSTŘIKOVAČŮ KE SVISLÉ KONSTRUKCI


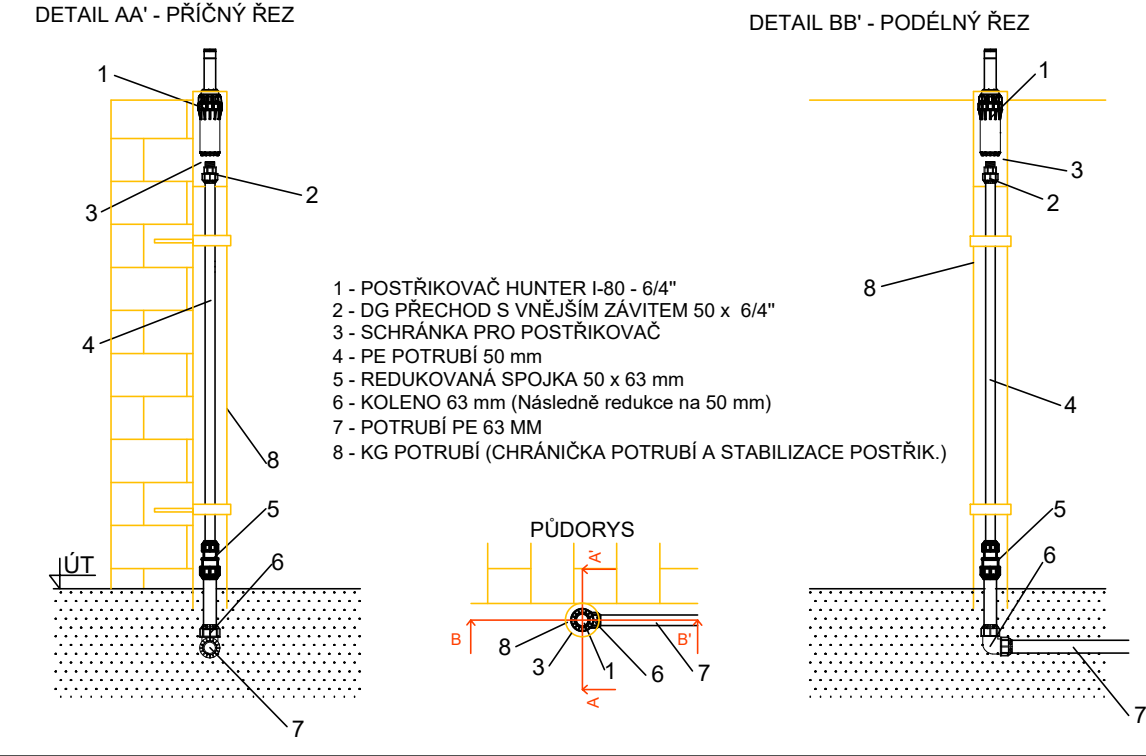


SCHÉMA HLAVNÍ SESTAVY PARKURY

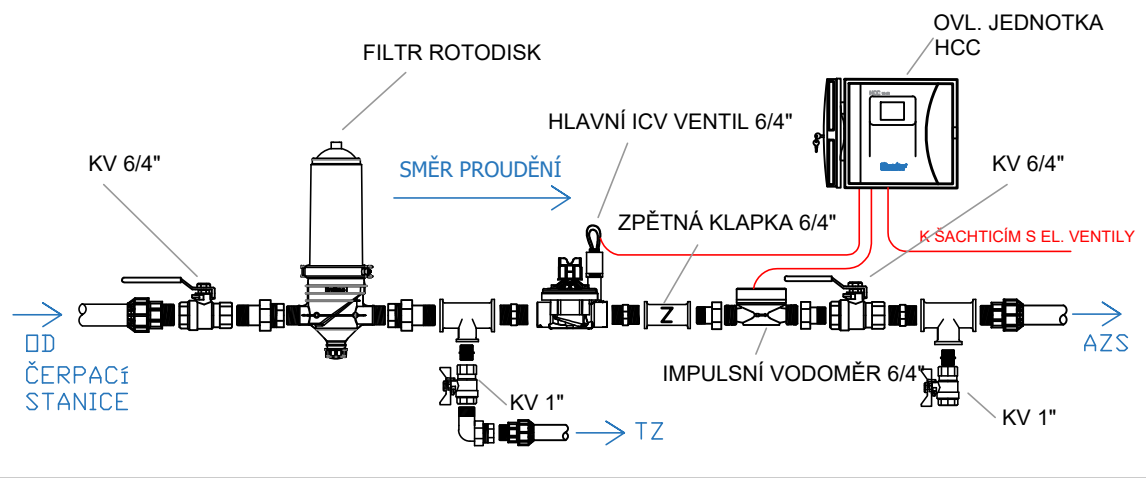

LEGENDA:

Rozlišení postřikovačů dle typu:

- Postřikovač rotační I-20

HRANICE DOSTŘÍKU POSTŘIKOVAČE

VÝSEČ POSTŘIKOVAČE
POSTŘIKOVAČ S TRYSKOU
(průtok, tlak)

Hlavní potrubí:
PE-HD Ø 63 mm PE100 PN10

Sekční potrubí:
PE-HD Ø 63 mm PE100 PN10

Sekční elektroventily:
6 x PGV 6/4"

Konstrukční detaily:
Hlavní sestava

Označení sekcí:

- Průtok v sekci [l/s]
- Číslo sekce
- Velikost elektromagnetického ventilu
- Prostupy
- Vodovodní zásuvka
- potrubí:
PE-LD Ø 32 mm PN10

Sekční elektroventily:
6 x PGV 6/4"

Konstrukční detaily:
Hlavní sestava

Označení sekcí:

- Průtok v sekci [l/s]
- Číslo sekce
- Velikost elektromagnetického ventilu
- Prostupy
- Vodovodní zásuvka
- potrubí:
PE-LD Ø 32 mm PN10

Elektroinstalace:


- Ovládací jednotka
- Dešťové čidlo
- CYKY 2 x 1,5 mm2
- k čidlu
- k ventilům

Před započítáním montáže je nutné porovnat výkres se skutečnými rozměry pozemku, mohou se lišit.

Umístění hlavní sestavy, ovládací jednotky a čidla je orientační, budou umístěny dle místních podmínek. Elektronické součástky musí být umístěny v suchém prostředí.

Nutné parametry zdroje vody na povrchu terénu:

Průtok Q = 3,5 l/s
Hydrodynamický tlak P = 7,0 - 7,5 bar

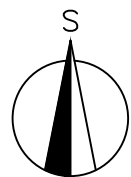

D.01 - AUTOMATICKÝ ZÁVLAHOVÝ SYSTÉM			
AKCE:		Závlahový systém - Výcvikové stáje Heřmanův Městec	
INVESTOR:		Národní hřebčín Kladruby nad Labem	
VÝKRES:	Sítace AZS - parkur	DOKUMENTACE/OBJEKT: D.01	
VYPRACOVAL:	Ing. Jakub Hanzík	KONTROLA: Ing. Jakub Hanzík	
STUPEŇ:	-	ZAKÁZKA:	O-253001
MĚŘÍTKO:	1:250	FORMÁT:	4 x A4
DATUM:	07/2025	Č. VÝKRESU:	D.01.1
 závlahové systémy Rožmberská 1272 198 00 PRAHA 9 www.irimon.cz			