



N8 – DETAIL REVIZNÍCH DVÍŘEK, M 1:2


POHLED ČELNÍ

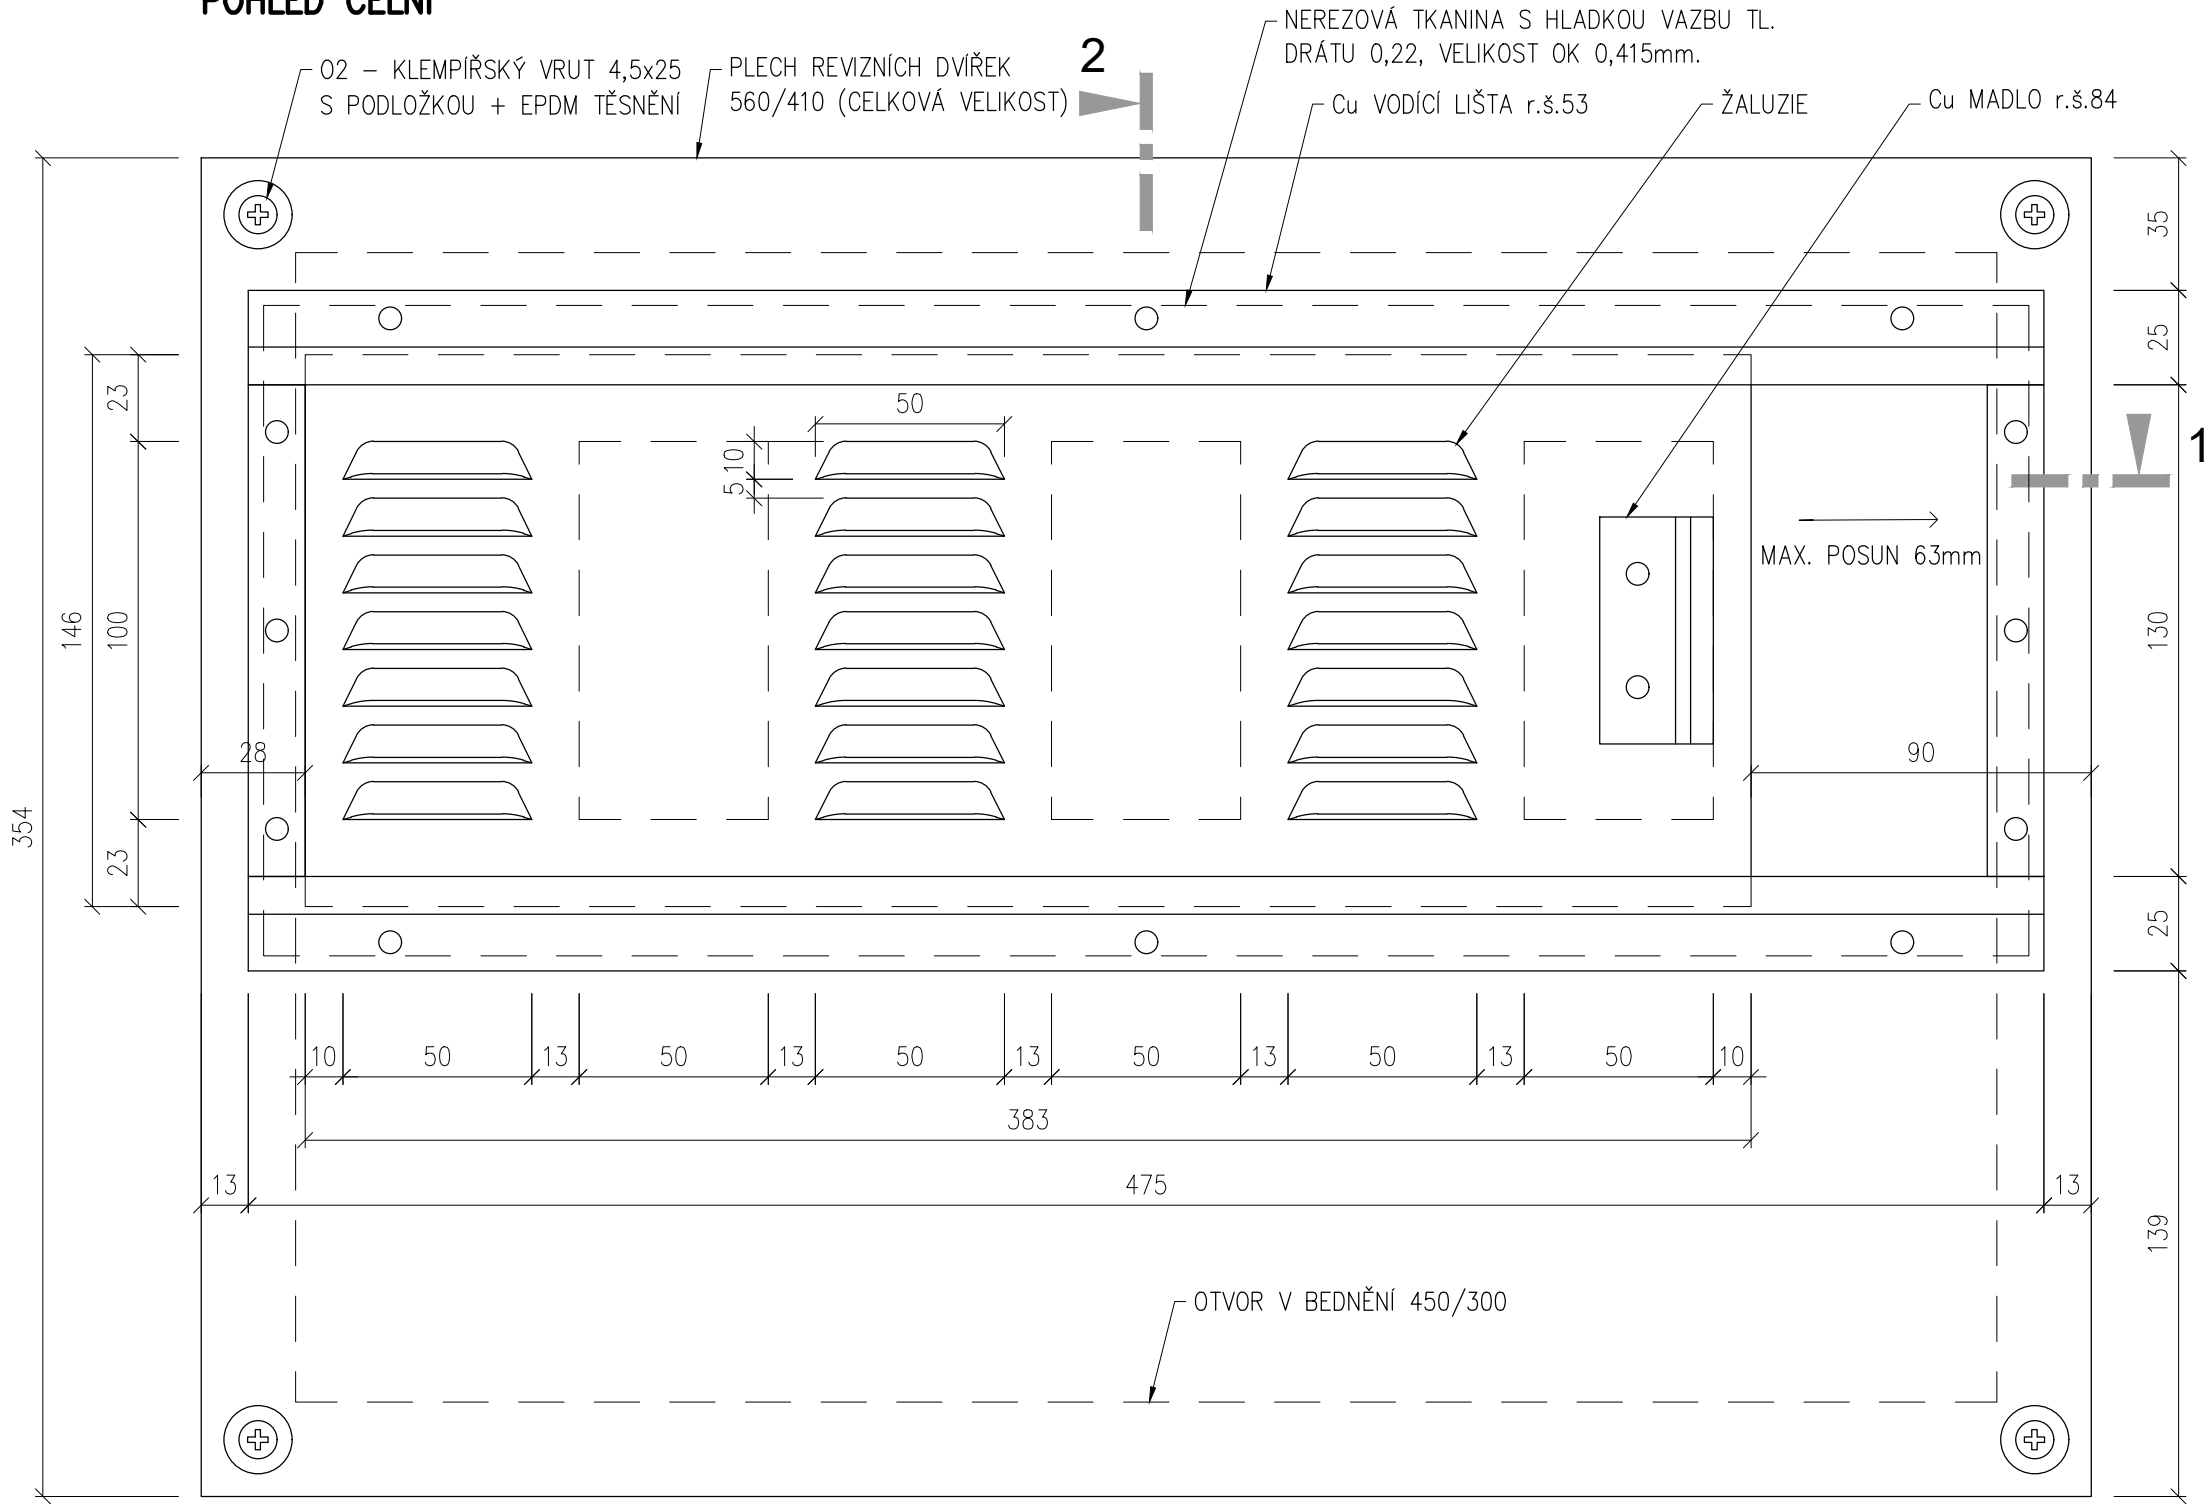

ŘEZ 1 PODÉLNÝ

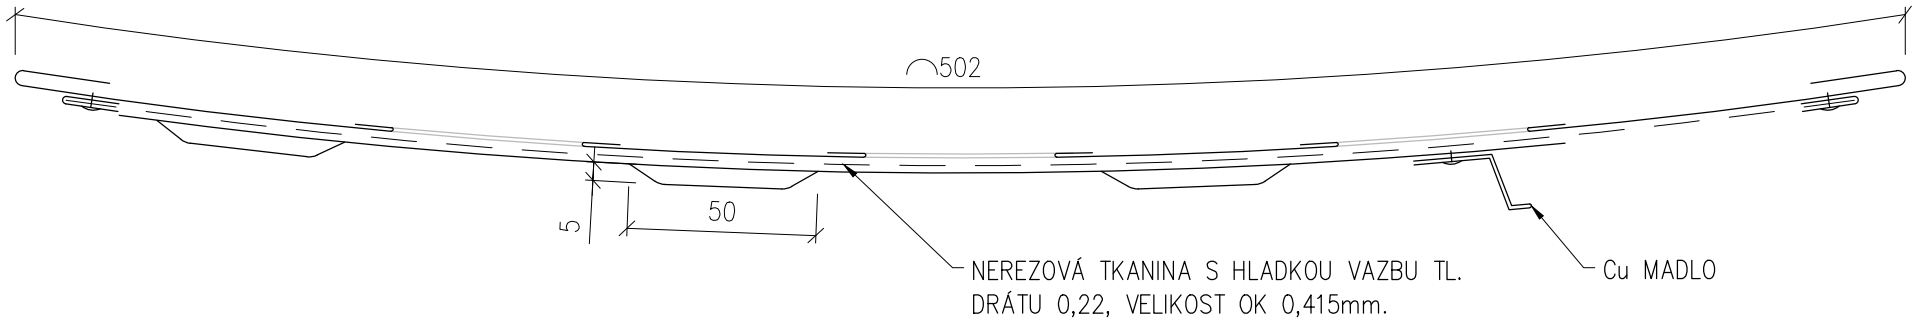

ŘEZ 2 PŘÍČNÝ

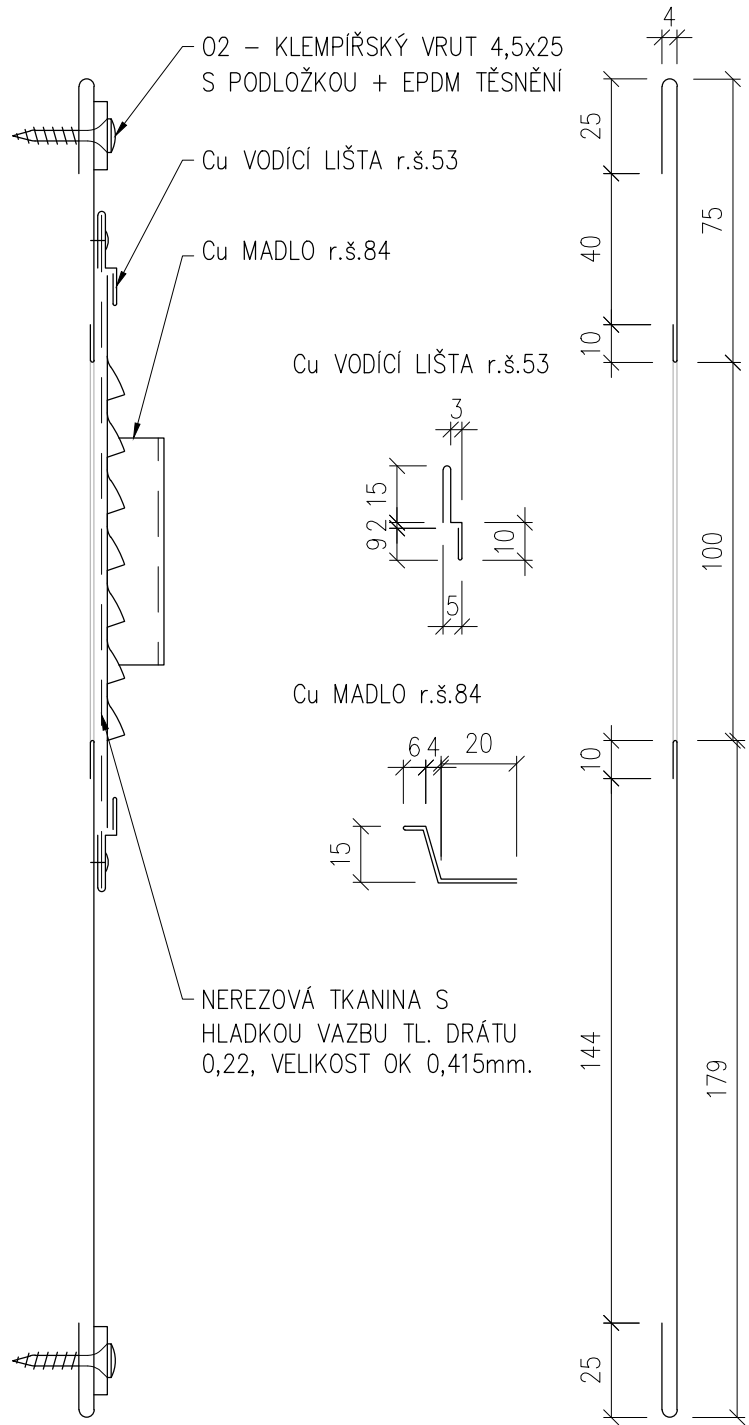

OBJEKT:

ZÁMEK KAČINA

NÁZEV AKCE:

REKONSTRUKCE SVĚTLÍKU KNIHOVNY

STUPEŇ:

DOKUMENTACE PRO PROVÁDĚNÍ STAVBY A VÝBĚR ZHOTOVITELE

PROJEKTANT:

ING. FILIP CHMEL

VYPRACOVAL A KONTROLOVAL:

ING. ARCH. PETR KOPECKÝ

BC. TOMÁŠ VALENTA



ING. FILIP CHMEL
AUTORIZOVANÝ INŽENÝR PRO POZEMNÍ STAVBY, STATIKU A DYNAMIKU STAVEB
SUCHDOLSKÉ NÁM. 1253/11
165 00 PRAHA 6
IČ: 747 84871
+420 725 743 829
F.CH@CENTRUM.CZ

OBJEDNATEL:

NÁRODNÍ ZEMĚDĚLSKÉ MUZEUM, S. P. O.
KOSTELNÍ 1300/44, 170 00 PRAHA 7

OBSAH VÝKRESU:

DETAIL REVIZNÍCH DVÍŘEK

ZAK.Č.:

PARÉ:

DATUM:

03/2025

MĚŘÍTKO:

Č. VÝKRESU:

FORMÁT:

3 A4

06