



Půdorys zábradlí v místě ocelové branky
M: 1:25

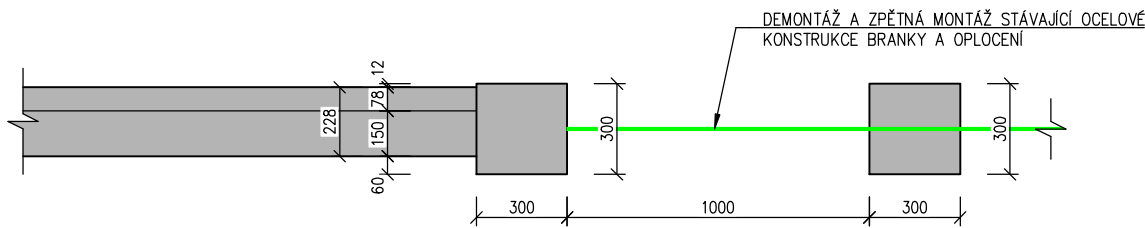

Pohled na zábradlí v místě ocelové branky
M: 1:25

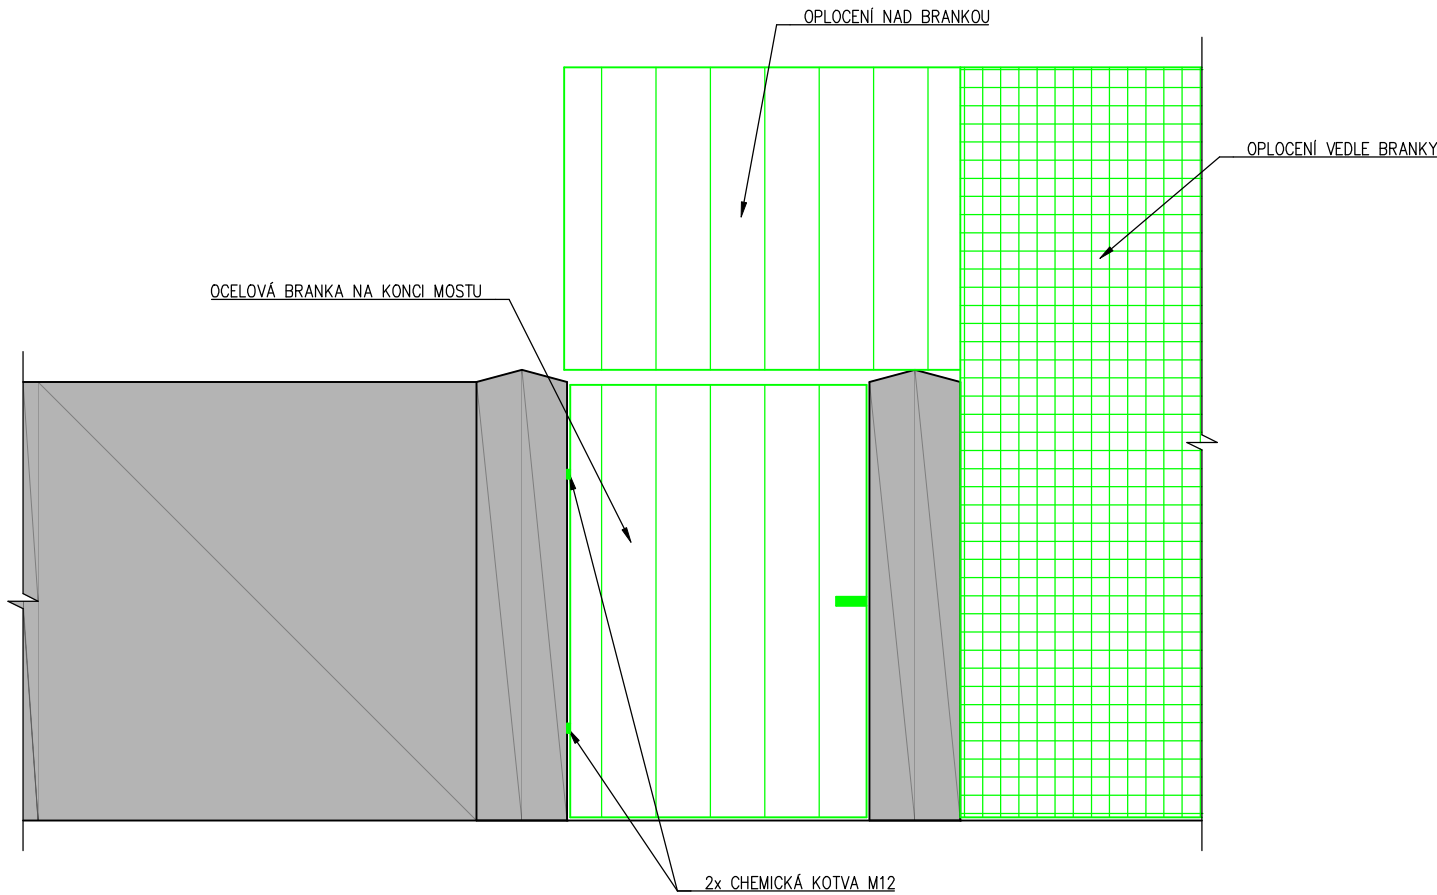

Poznámky
- Stávající konstrukce branky a oplocení budou před demolicí zábradlí demontovány
- Po dokončení zábradlí budou opět osazeny, pomocí chemických kotev

ZPRACOVATEL PROJEKTU PROZESSOR DES PROJEKTS Kucián statika s. r. o. Pardubice 17. listopadu 236		02			
		01			
		REVIZE	POPIS REVIZE	DATUM REVIZE	
		ZODPOVĚDNÝ PROJEKTANT VERANTWORTLICHER	VYPRACOVAL ERSTELLER	KONTROLOVAL KONTROLLEUR	
		Ing. Jaromír Kucián	Matěj Suchochleb	Ing. Martin Kucián	
INVESTOR / INVESTOR Povodí Labe, státní podnik		STUPEŇ DOKUMENTACE PROJEKT STUFE	DSJ		
		ZAKÁZKOVÉ ČÍSLO BESTELLNUMMER	—		
STAVBA / BAU VD Nymburk, zajištění stability betonového zábradlí jezové lávky		DATUM REVIZE 00 REVISIONSDATUM 00	07/2024		
		FORMÁT FORMAT	A4		
STAVEBNÍ OBJEKT / GEUBÄDE OBJEKT		MĚŘÍTKO MAßSTAB	1: 25		
		SOUBOR DATEI	—		
NÁZEV PŘÍLOHY / NAME DES ANHANGS Detail zábradlí v místě ocelové branky		ČÍSLO VÝKRESU / ZEICHNUNGSNUMMER			ČÍSLO PARÉ PARÉ NUMMER
		NYM_DSJ_D_201_005			