


Horní Malá Úpa

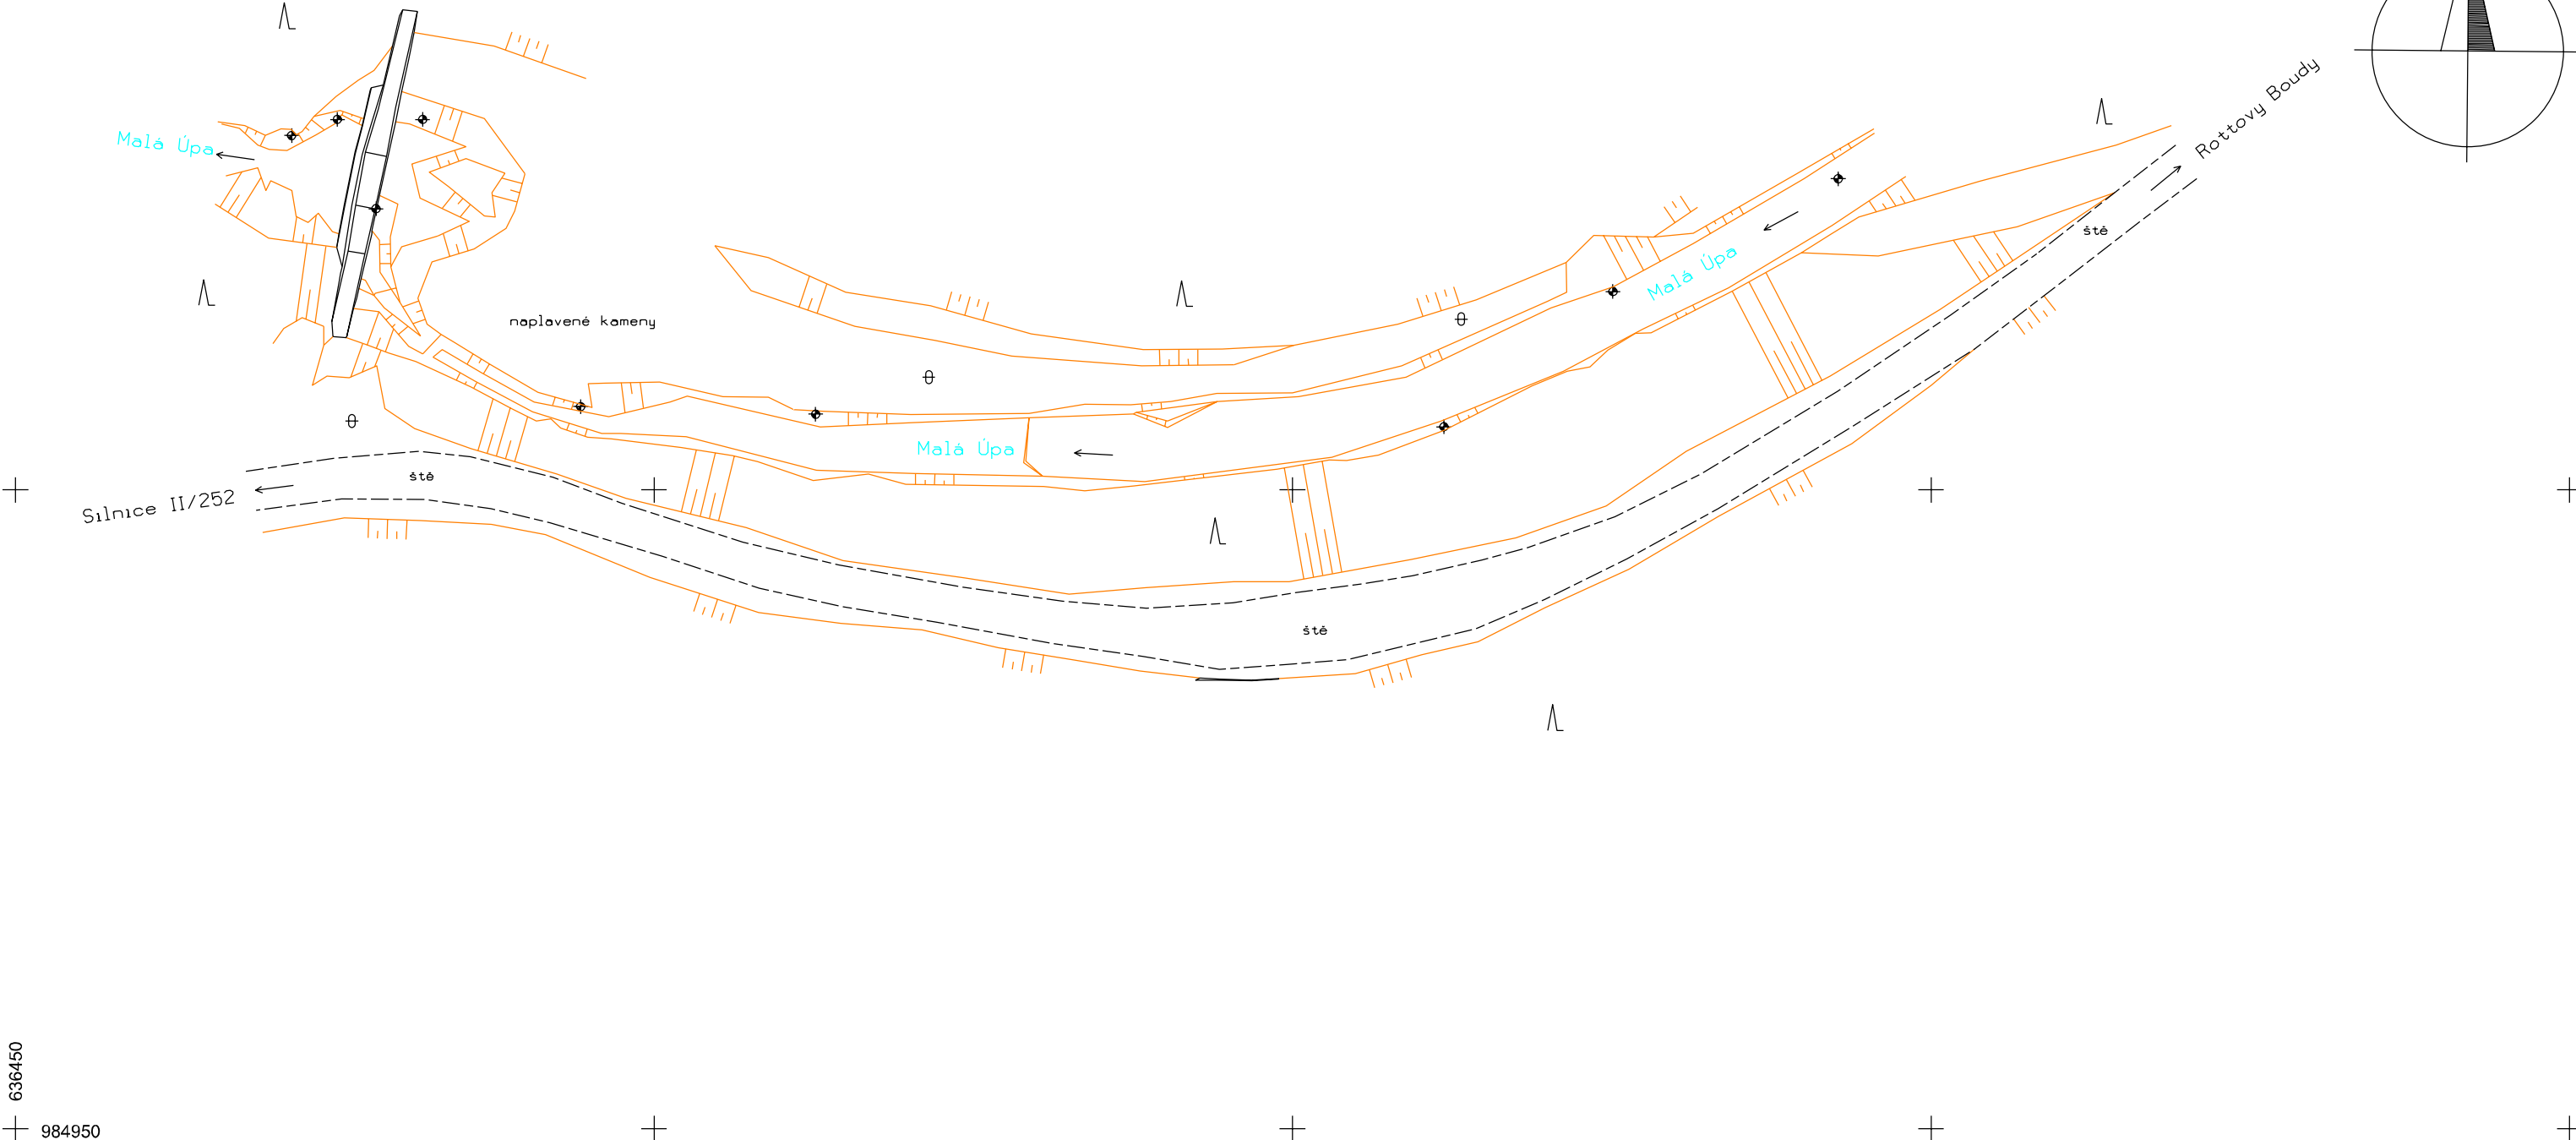

	Tomáš Rossiwal-GEODEX Geodetické a kartografické práce Informační systémy		Fučíkova 92 417 42 Krupka Tel/Fax: 417 85 14 16 mobil: 606 807 239 e-mail: geodex@volny.cz
	OBJEDNATEL: VODOHOSPODÁŘSKÝ ROZVOJ A VÝSTAVBA a. s. Divize 02		ČÍSLO ZAKÁZKY: 109/25
			STAV KE DNI:1.5.2025
ČÍSLO ZAKAZKY: 119251011 malá Úpa, Malá Úpa, obnova koryta v ř.km 7,750 - 8,900			SOUŘADNICOVÝ SYSTÉM:  S-JTSK
ZAMĚŘIL: Tomáš Rossiwal Daniel Hruška	VÝKRES: přehrážka 1	FORMÁT: 1 x A3	VÝŠKOVÝ SYSTÉM:
ZPRACOVAL: Tomáš Rossiwal	KONTROLNÍ KRESBA	MĚŘÍTKO: 1:500	Bpv