

Povodí Labe
Víta Nejedlého 951/8
Slezské Předměstí
500 03 Hradec Králové

From: Tomáš Havrda

Telephone: 602 654 141

E-mail: thavrda@eop.cz

Date: 16.02.2024


Vyjádření k technické infrastruktuře

Název stavby:	Chrudimka, Nemošice, oprava stabilizačního stupně, ř. km 3,612
Projektant:	Ing. Tomáš Křenek
Předložená část PD:	Situace zájmového území
Číslo projektu:	3686
Datum zpracování PD:	01/24
Stupeň projektu:	DSJ
Investor:	Povodí Labe, státní podnik, závod 2, Pardubice
Číslo vyjádření EOP:	058 - 24

K výše uvedené projektové dokumentaci uvádíme tyto připomínky:

Po ověření navrženého řešení sdělujeme, že **v zájmovém území nedojde ke styku** se zařízením v majetku EOP Distribuce a.s. a Elektrárny Opatovice a.s. Se stavbou souhlasíme a vzdáváme se odvolání ve správním řízení o vydání rozhodnutí a využití území.

Platnost tohoto vyjádření je 24 měsíců od data jeho vydání. Podmínky tohoto vyjádření požadujeme zpracovat do stavebního povolení / územního rozhodnutí.

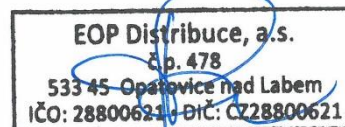

EOP Distribuce a.s., Opatovice nad Labem 478, 533 45

Společnost je zapsána v obchodním rejstříku vedeném Krajským soudem v Hradci Králové, v oddílu B., vložce 584.

Telefon: 466 843 111
Data : gvjspd

IČO: 28800621
DIČ: CZ28800621

Bankovní spojení:
KB Pardubice 3607561/0100



Povodí Labe, státní podnik

Víta Nejedlého 951/8, Slezské Předměstí, 500 03 Hradec Králové

TELEFON 495 088 111
E-MAIL podatelna@pla.cz
IČO 70890005
DIČ CZ70890005
IDDS dbyt8g2
Obchodní rejstřík vedený u KS v Hradci Králové,
oddíl A, vložka 9473

EOP Distribuce, a. s.
Opatovice nad Labem 478
533 45 Opatovice nad Labem
DS: gvjsp6d

VÁŠ DOPIS Č.J. / ZE DNE

ČÍSLO JEDNACÍ
PLa/2024/007223

VYŘIZUJE/LINKA
Ing. Tomáš Křenek
495 088 788
krenekt@pla.cz

HRADEC KRÁLOVÉ
12. 02. 2024

Číslo stavby: 122240022

Název akce: **Chrudimka, Nemošice, oprava stabilizačního stupně, ř. km 3,612**

Žádost o vyjádření k technické infrastruktuře

Povodí Labe, státní podnik jako správce toku Chrudimka má ze zákona 254/2001 Sb., o vodách a o změně některých zákonů (vodní zákon) uloženu povinnost pečovat o koryta vodních toků, provozovat a udržovat v řádném stavu vodní díla nezbytná k zabezpečení funkcí vodního toku, popřípadě vodnímu toku převážně sloužící, která správci vodních toků vlastní, případně je užívají z jiného právního důvodu. Na základě těchto povinností zpracovává projektovou dokumentaci na výše uvedenou akci v k. ú. Nemošice, Pardubický.

K akci je přikročeno z důvodů zhoršujícího se stavu stabilizačního stupně v ř. km 3,612. Konstrukci tohoto stupně tvoří zděná konstrukce, betonový základ a vývar. Tento stupeň je v současném stavu značně poškozený. Poškození spočívá v úplném odpadnutí či odlavení levé části přelivné plochy (cca 1/3 délky přelivné plochy) a narušení soudržnosti zděných prvků na zbývající části. Součástí bude i oprava břehového opevnění na obou březích v nezbytně nutném rozsahu (předpokládá se 10,0 m nad stupněm a 10,0 m pod stupněm). Toto opevnění je tvořeno kamennou rovinou na sucho.

Stavba bude provedena na pozemcích p. č. 643/10 a p. č. 452/4, které jsou ve správě Povodí Labe, státní podnik. Opravy budou prováděny na stabilizačním stupni a přilehlém břehovém opevnění. Stavbou nedojde k trvalému dotčení dalších pozemků. Cílem realizace akce je navrácení řádného technického stavu tak, aby spolehlivě zabezpečil spádové poměry v korytě vodního toku.

Předpokládaná realizace stavby je v roce 2025.

Tímto Vás žádáme o poskytnutí informace, zde se v oblasti, která je vyznačená na přiložené situaci, nachází některé z Vašich inženýrských sítí.

V případě dalších informací potřebných pro Vaše vyjádření se prosím obraťte na vyřizujícího této žádosti.




PL0421751

S pozdravem

Ing. Petr Kočí
vedoucí odboru inženýrských činností

Přílohy:


- 1) Situace polygon zájmového území M 1 : 10000
- 2) Podrobná situace M 1 : 200
- 3) Situace POV M 1 : 1500

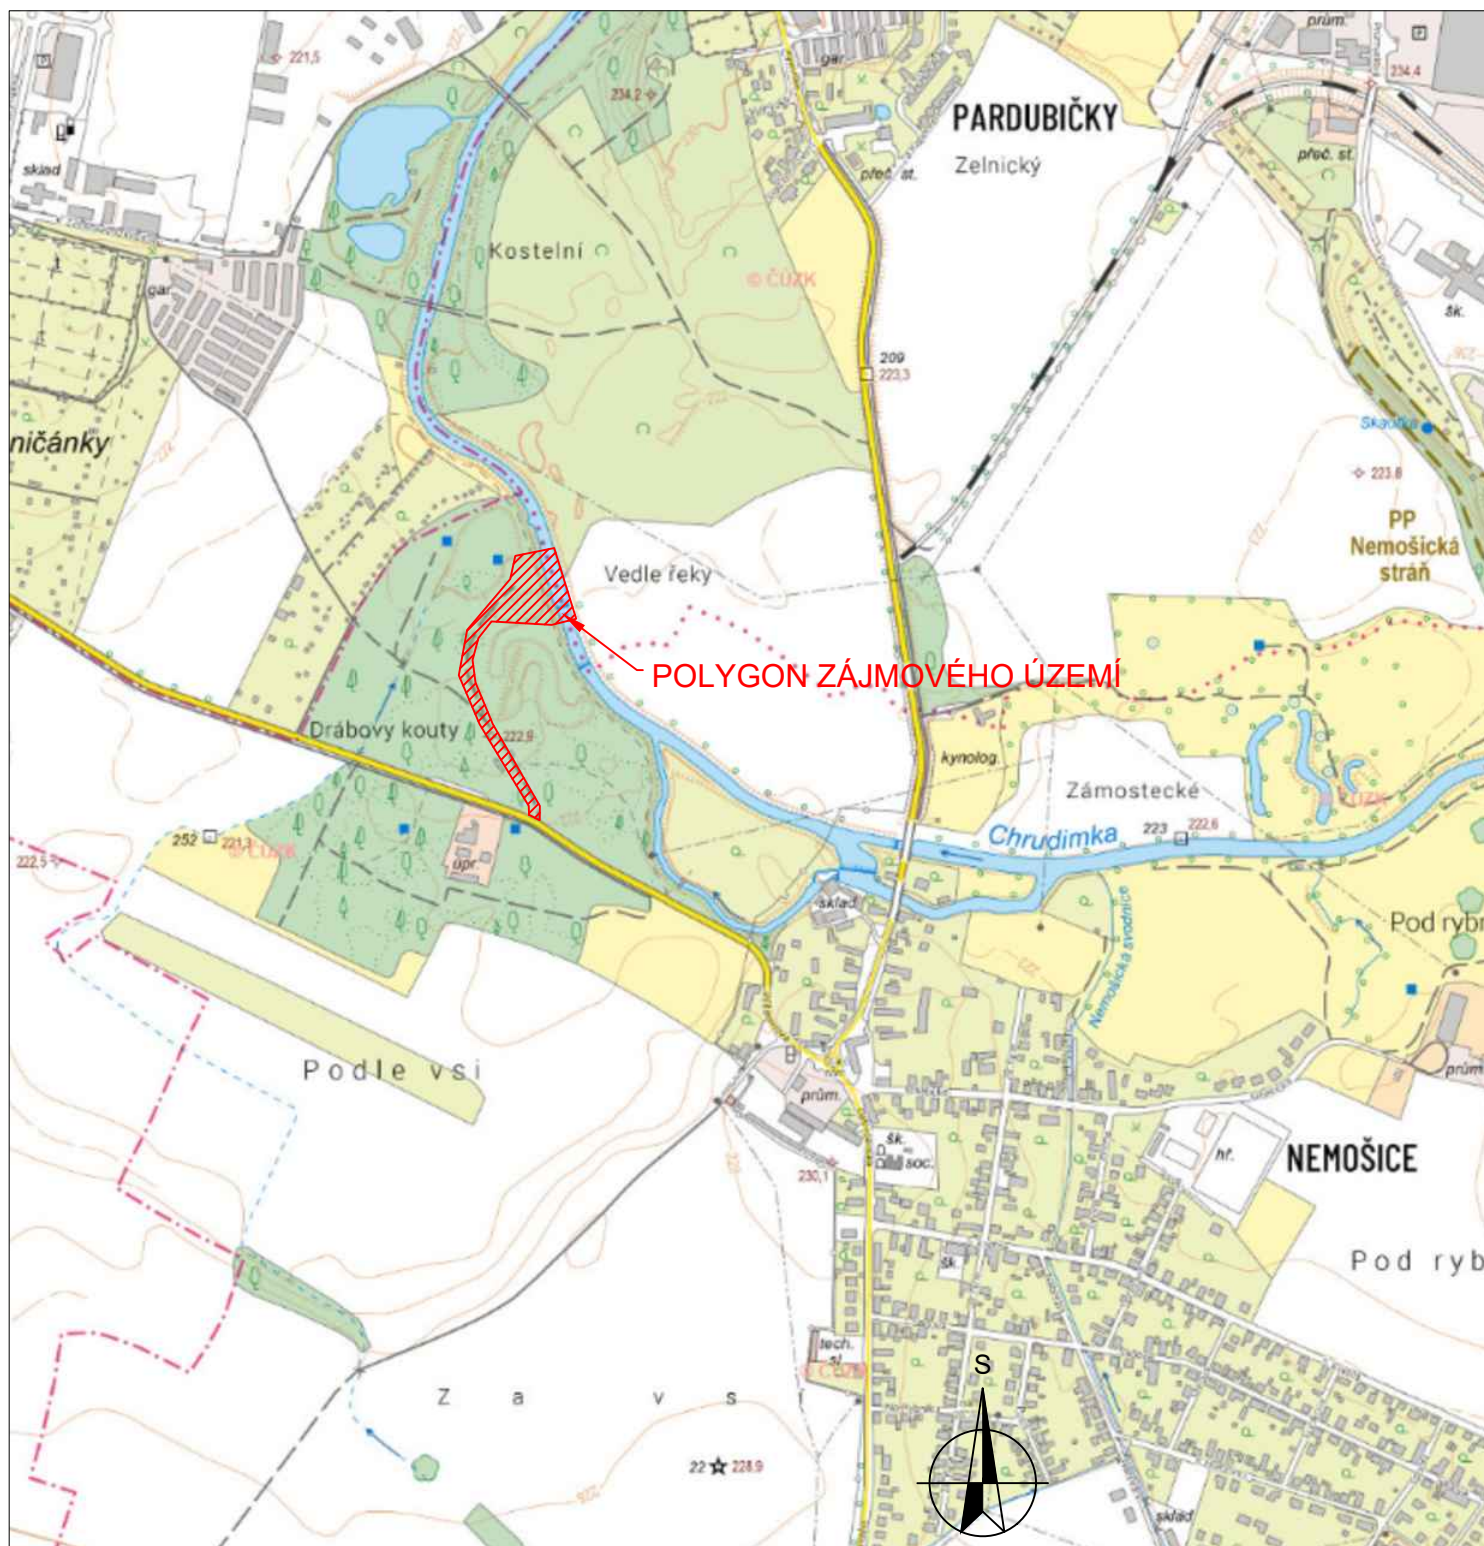

SOUŘADNÝ SYSTÉM JTSK

VÝŠKOVÝ SYSTÉM BALT PO VYROVNÁNÍ

FORMÁT 1 A4

Ved. odd. proj.	Ing. Petr VÁVRA		Autor. ing.	Ing. Petr VÁVRA	 POVODÍ LABE	Povodí Labe, státní podnik Víta Nejedlého 951/8 Slezské Předměstí 500 03 Hradec Králové	
Zodp. proj.	Ing. Tomáš KŘENEK		Kreslil	Ing. Tomáš KŘENEK			
Kraj:	Pardubický	Obec:	Pardubice	K.Ú.:			Nemošice, Pardubíčky
Investor: Povodí Labe, státní podnik, závod 2, Pardubice							
Název akce: Chrudimka, Nemošice, oprava stabilizačního stupně, ř. km 3,612					Datum	leden 2024	
					Stupeň	DSJ	
					Pořadové číslo	3686	
Příloha: Situace zájmového území					Číslo stavby 122240022	Č. přílohy C.2	
					Měřítko 1 : 10 000		