


Podrobný podélný profil: PP Protokol 1-02-120 M 1:200/20

Rozsah: km 33,20000 - km 33,30067

KRAJ:	Královehradecký		
KATASTRÁLNÍ ÚZEMÍ:	Úpice (774651)		
PARCELY:	2149	1619/1	

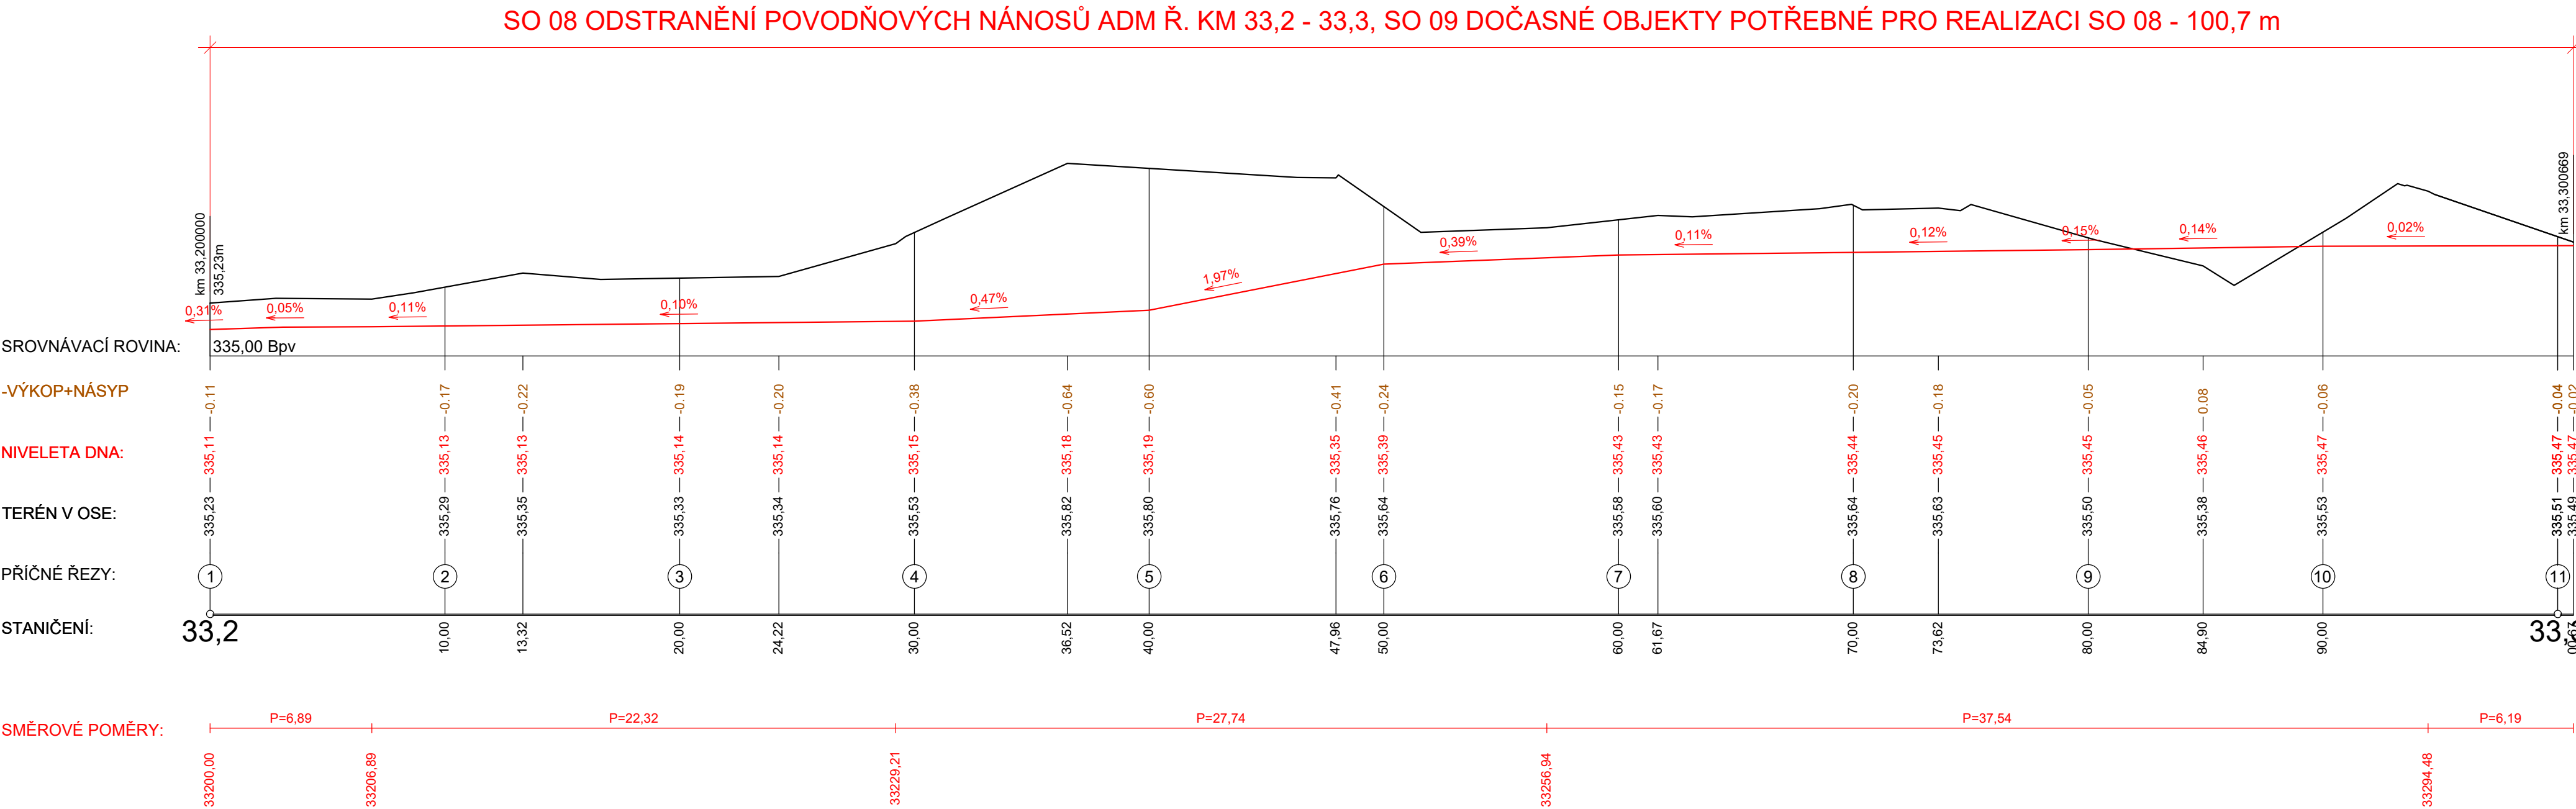

LEGENDA

- Linie geodeticky zaměřeného terénu
- Linie původního povrchu získaná na základě výchozů původního dna v rámci geodetického záměru

3		
2		
1		
0		
REV.	DATUM	POPIS

STAVEBNÍK (OBJEDNATEL): Povodí Labe, státní podnik Vita Nejedlého 951/8, Slezské Předměstí			
ZPRACOVATEL DOKUMENTACE: Vodohospodářský rozvoj a výstavba a.s. Nábřeží 90/4, 150 00 Praha 5			
ZPRACOVATEL PŘÍLOHY: ING. M. HOLEČEK ING. V. DVOŘÁK	ODPOVĚDNÝ PROJEKTANT: ING. M. HOLEČEK	HLAVNÍ PROJEKTANT: ING. L. PĚKNÝ	VEDOUcí PROJEKT. TÝMU: ING. M. LEXA
NÁZEV ZAMĚRU: Havlovice - Suchovršice, odstranění nánosů v ř.km 28,500 - 36,200 č. akce 119251007			
NÁZEV PŘÍLOHY: PODÉLNÝ PROFIL Ř. KM 33,200 - 33,301			
STUPEŇ: Zjednodušená DPS			
SOUBOR: HavloviceÚpiceSuchovršice_Export.dwg			
KRAJ: KRÁLOVÉHRADECKÝ	DATUM: 07/2025	KÚ: Suchovršice, Úpice, Havlovice	
FORMÁT: 7xA4		PARE:	
MĚŘÍTKO: 1:200/1:20		ZAKÁZKA: 6223/006	
PŘÍLOHA ČÍSLO: D.1.5.			

Tato dokumentace včetně všech příloh (s výjimkou dat poskytnutých objednatel) je důvěrným vlastnictvím akciové společnosti Vodohospodářský rozvoj a výstavba a.s. Objednatel této dokumentace je oprávněn ji využít k účelům vyplvajícím z uzavřené smlouvy bez jakéhokoli omezení. Jiné osoby (jak fyzické, tak právnické) nejsou bez předchozího výslovného souhlasu objednatel oprávněny tuto dokumentaci ani její části jakkoli využívat, kopírovat (ani jiným způsobem rozmnožovat) nebo zpřístupnit dalším osobám.