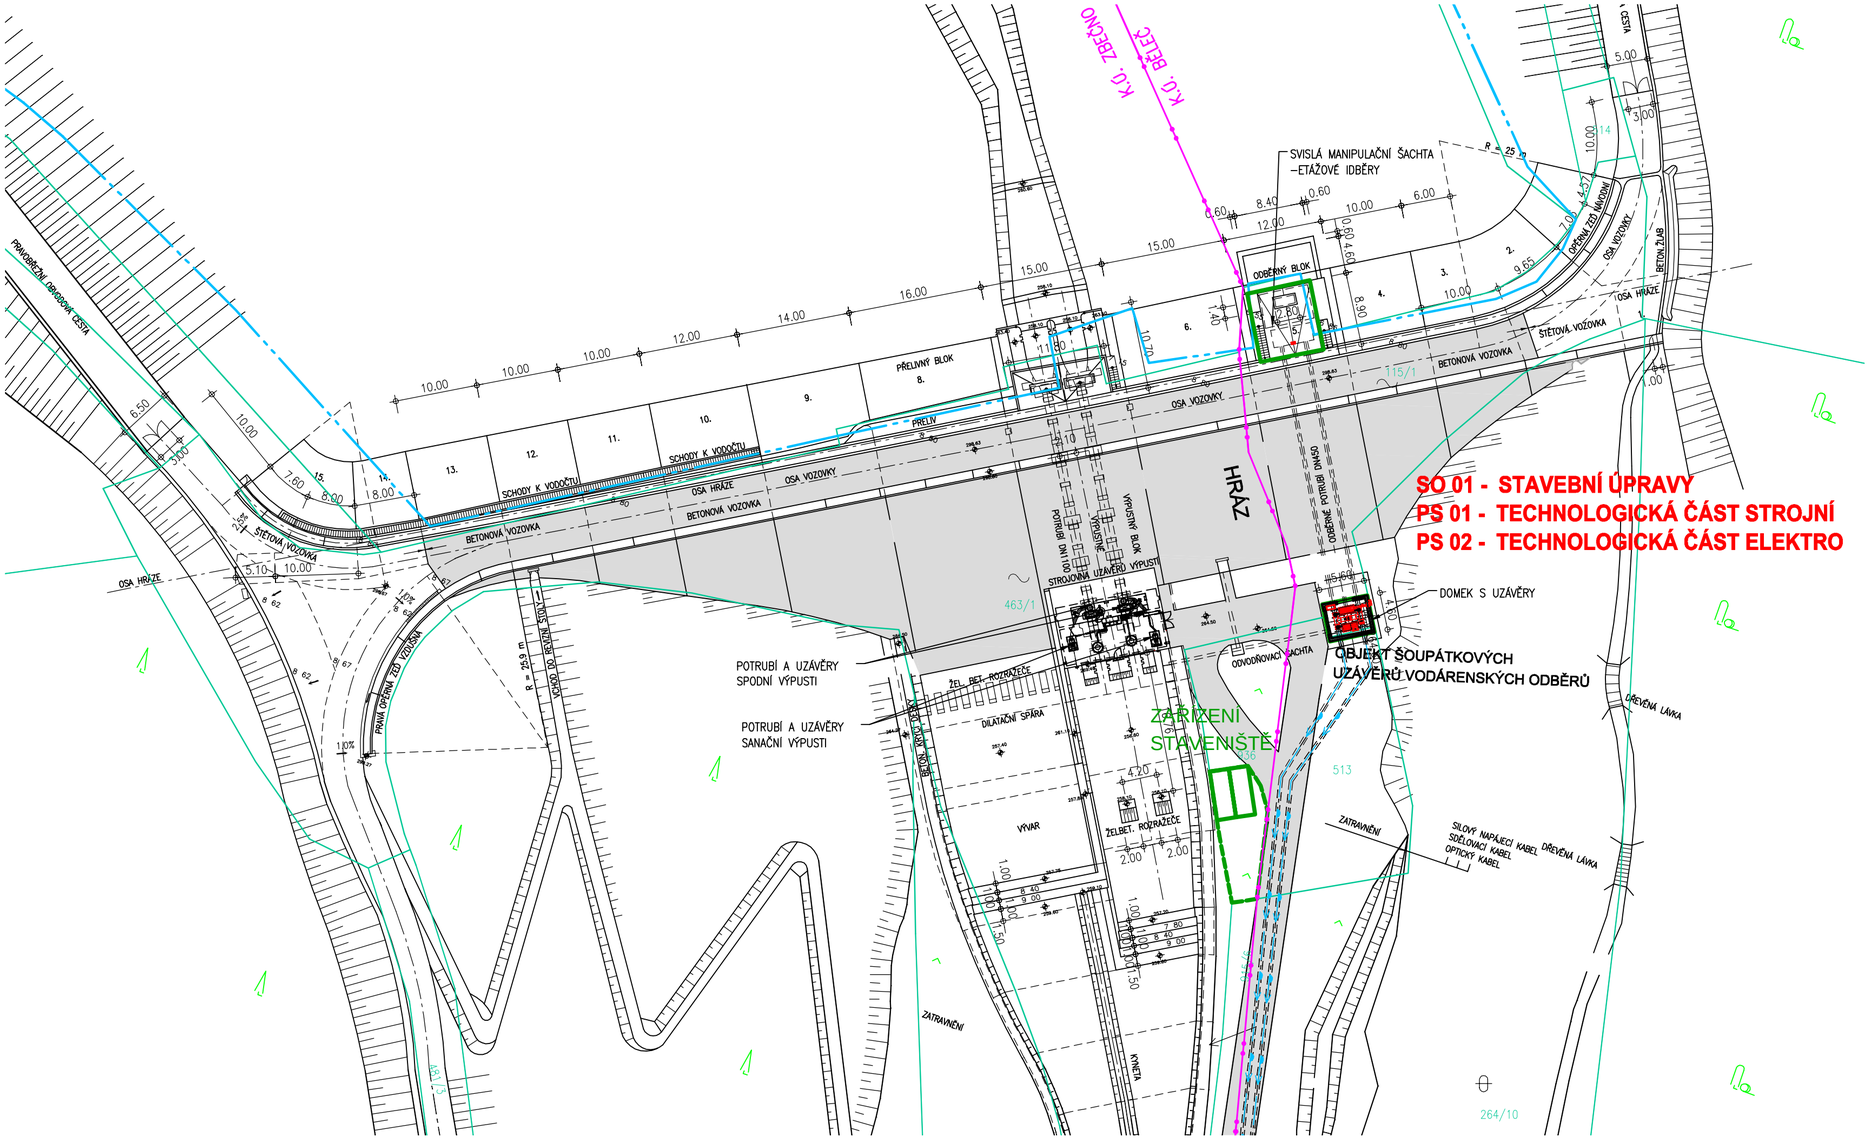

SO 01 - STAVEBNÍ ÚPRAVY
PS 01 - TECHNOLOGICKÁ ČÁST STROJNÍ
PS 02 - TECHNOLOGICKÁ ČÁST ELEKTRO

SEZNAM OBJEKTŮ

STAVEBNÍ OBJEKTY
SO 01 STAVEBNÍ ÚPRAVY

PROVOZNÍ SOUBORY
PS 01 TECHNOLOGICKÁ ČÁST STROJNÍ
PS 02 TECHNOLOGICKÁ ČÁST ELEKTRO

LEGENDA

- STÁVAJÍCÍ SDĚLOVACÍ VEDENÍ
- STÁVAJÍCÍ VEDENÍ NN
- NOVÉ VEDENÍ NN
- STÁVAJÍCÍ VEDENÍ VN
- STÁVAJÍCÍ VODOVODNÍ PŘIVADĚČ
- STÁVAJÍCÍ PODZEMNÍ TRUBNÍ VEDENÍ KANALIZACE
- HRANICE KATASTRÁLNÍCH ÚZEMÍ
- HRANICE KN
- OBVOD STAVENIŠTĚ
- PLOCHA ZAŘÍZENÍ STAVENIŠTĚ
- 1. OCHRANNÉ PÁSMO VODNÍHO ZDROJE

N

VÝŠKOVÝ SYSTÉM BALT p.v.
SOUŘADNICOVÝ SYSTÉM : S – JTSK

AQUATIS

AQUATIS a.s.
Botanická 834/56, 602 00 Brno
Tel: +420 541 554 111
Fax: +420 541 211 205
E-mail: info@aquatis.cz
http://www.aquatis.cz

Zodpovědný projektant: JOSEF ŠEVČÍK	Hlavní inženýr projektu: Ing. OLDŘICH NEUMAYER, CSc.	Vedoucí střediska: Ing. OLDŘICH NEUMAYER, CSc.
Vypracoval: JOSEF ŠEVČÍK	Kontroloval: Ing. OLDŘICH NEUMAYER, CSc.	Zakázkové číslo: 025020A
Datum: ČERVEN, 2025	Stupeň dokumentace: DVZ	Název souboru: C_3.dwg

Akce

VD KLÍČAVA - OPRAVA VO

C. SITUAČNÍ VÝKRESY

Příloha

KOORDINAČNÍ SITUACE STAVBY

Měřítko	Číslo přílohy
1 : 500	C.2.

Objednatel: POVODÍ VLTAVY, STÁTNÍ PODNIK