BYSTRÁ V MARKVARTICÍCH POD Č.P. 221

SITUACE DOPRAVNÍHO ŘEŠENÍ
M 1 : 1000

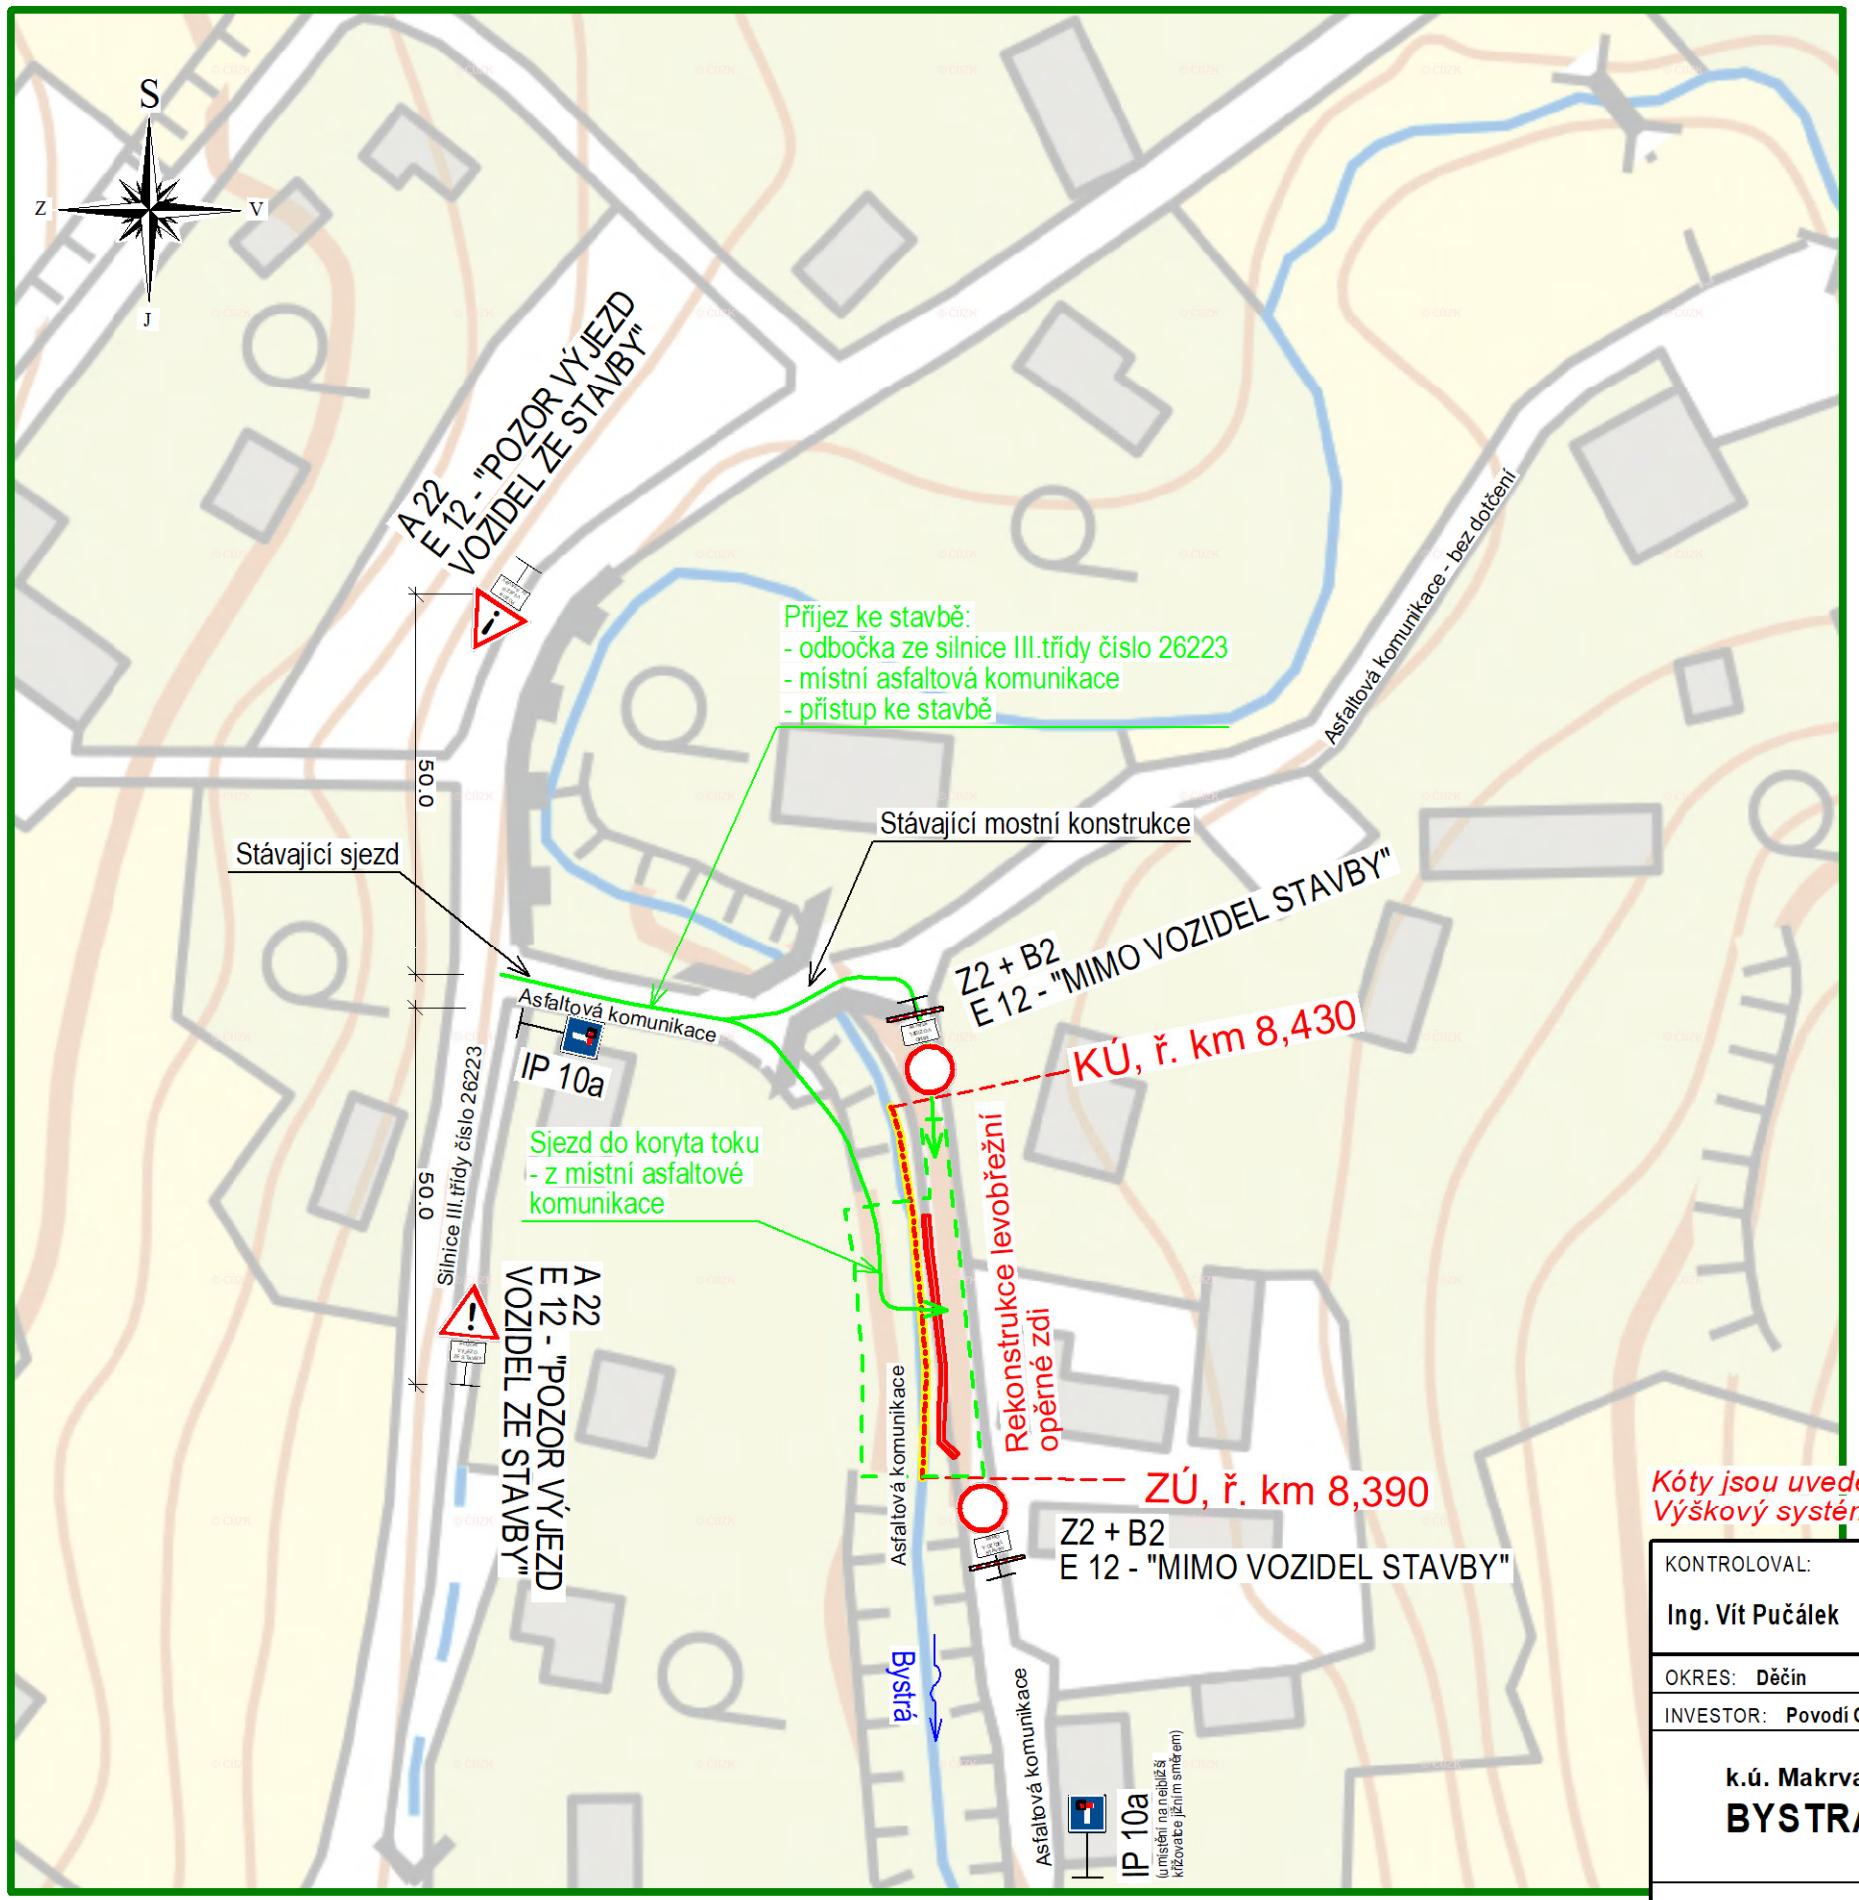

LEGENDA

	Osa vodního toku
	Přístupy na stavbu
	Obvod staveniště
	Navržené konstrukce
	Směrovka vodního toku

POZNÁMKA:
Jedná se dopravně-inženýrské opatření pro rekonstrukci levobřežní opěrné zdi na toku Bystrá v Markvarticích u Děčína.
Veškeré dopravní značení je dočasné a před započetím stavebních prací musí být značení osazeno. Hned po ukončení stavebních prací bude značení odstraněno.
Zhotovitel stavby má povinnost projednat finální podobu DIO s příslušnými orgány a úřady.

Kóty jsou uvedeny v metrech.
Výškový systém : Bpv *Souřadnice: JTSK*

KONTROLOVAL:	VYPRACOVAL	KRESLIL	
Ing. Vít Pučálek	Ing. Jan Kozák	Ing. Jan Kozák	
OKRES: Děčín		OBEC: Markvartice	
INVESTOR: Povodí Ohře, s.p., Bezručova 4219, 430 03 Chomutov			
k.ú. Makrvartice u Děčína **BYSTRÁ V MARKVARTICÍCH POD Č.P. 221**		FORMÁT	2 x A4
		DATUM	10/2022
		ÚČEL	DSJ
		ARCH. Č.:	039/2021
SITUACE DOPRAVNÍHO ŘEŠENÍ		MĚŘÍTKO 1:1000	Č. VÝKRESU M.2.