Tabulka vytyčovacích bodů

JMÉNO BODU	X	Y
ZÚ	966223.788	736645.360
KÚ	966183.803	736647.577
Bod 1	966221.172	736640.970
Bod 2	966219.154	736643.187
Bod 3	966209.761	736642.788
Bod 4	966193.726	736644.739
Bod 5	966189.250	736645.130
Bod 6	966223.609	736643.903

Tabulka pevných bodů

JMÉNO BODU	Y	X	Z	POPIS
4001	736638.305	966214.643	335.925	-
4002	736640.316	966194.668	334.349	-

Přehled stromů určených ke skácení

Označení	Druh	Obvod kmene ve výšce 1,3 m nad terénem [cm]	Obvod pařezu [cm]	Parcela KN
1	Lípa	158	180	2974/1

POZNÁMKA:
Stávající opěrná zeď (l. k. na sucho) bude kompletně rozebrána.
Zakreslený průběh inž. sítí je pouze orientační a před zahájením stavby musí dojít k provedení průzkumných ručně kopaných sond pro určení polohy a hloubky uložení inž. sítí. OD ZAKRESLENÉHO PRŮBĚHU SÍTÍ JE MOŽNÉ VYVEDENÍ PŘÍPOJEK K JEDNOTLIVÝM BUDOVÁM, KTERÉ NEJSOU ZAKRESKENY.
Během stavby po provedení ručních výkopů dojde k vyvázání inž. sítí směrem ke straně výkopu od rekonstruované zdi.
Rekonstruovaná zeď bude plynule navázána na stávající opravenou zeď z l. k.
Během stavby musí být minimalizován pohyb techniky v korytě vodního toku.
Vzhledem k malému prostoru v místě stavby dojde k postupnému dovážení/odvážení stavebního materiálu dle potřeby stavby.
Veškeré dotčené pozemky po ukončení stavební činnosti budou navráceny do stavu co nejbližšímu původnímu.

LEGENDA

Osa vodního toku	Zdivo z l. k.
Navržené konstrukce	Kamenná rovnanina
Drenážní potrubí	Kamenná patka
Dilatační spáry	Asfaltový povrch
Hrana základu	Plocha ohumusování
podklad KN	Stávající zdivo z l. k.
Hlavní vrstevnice	Stávající komunikace
Vrstevnice	Podezdívka plotů
Stavající konstrukce/hrany	Stávající dlažba
Přístupy na stavbu	Stávající budovy
Obvod staveniště	Stávající stromy
Obvod zařízení staveniště	Stromy určené ke kácení
Podzemní vedení VO	Směrovka vodního toku
Podzemní vedení NN	
Sdělovací kabel - podzemní	
Stávající ploty	

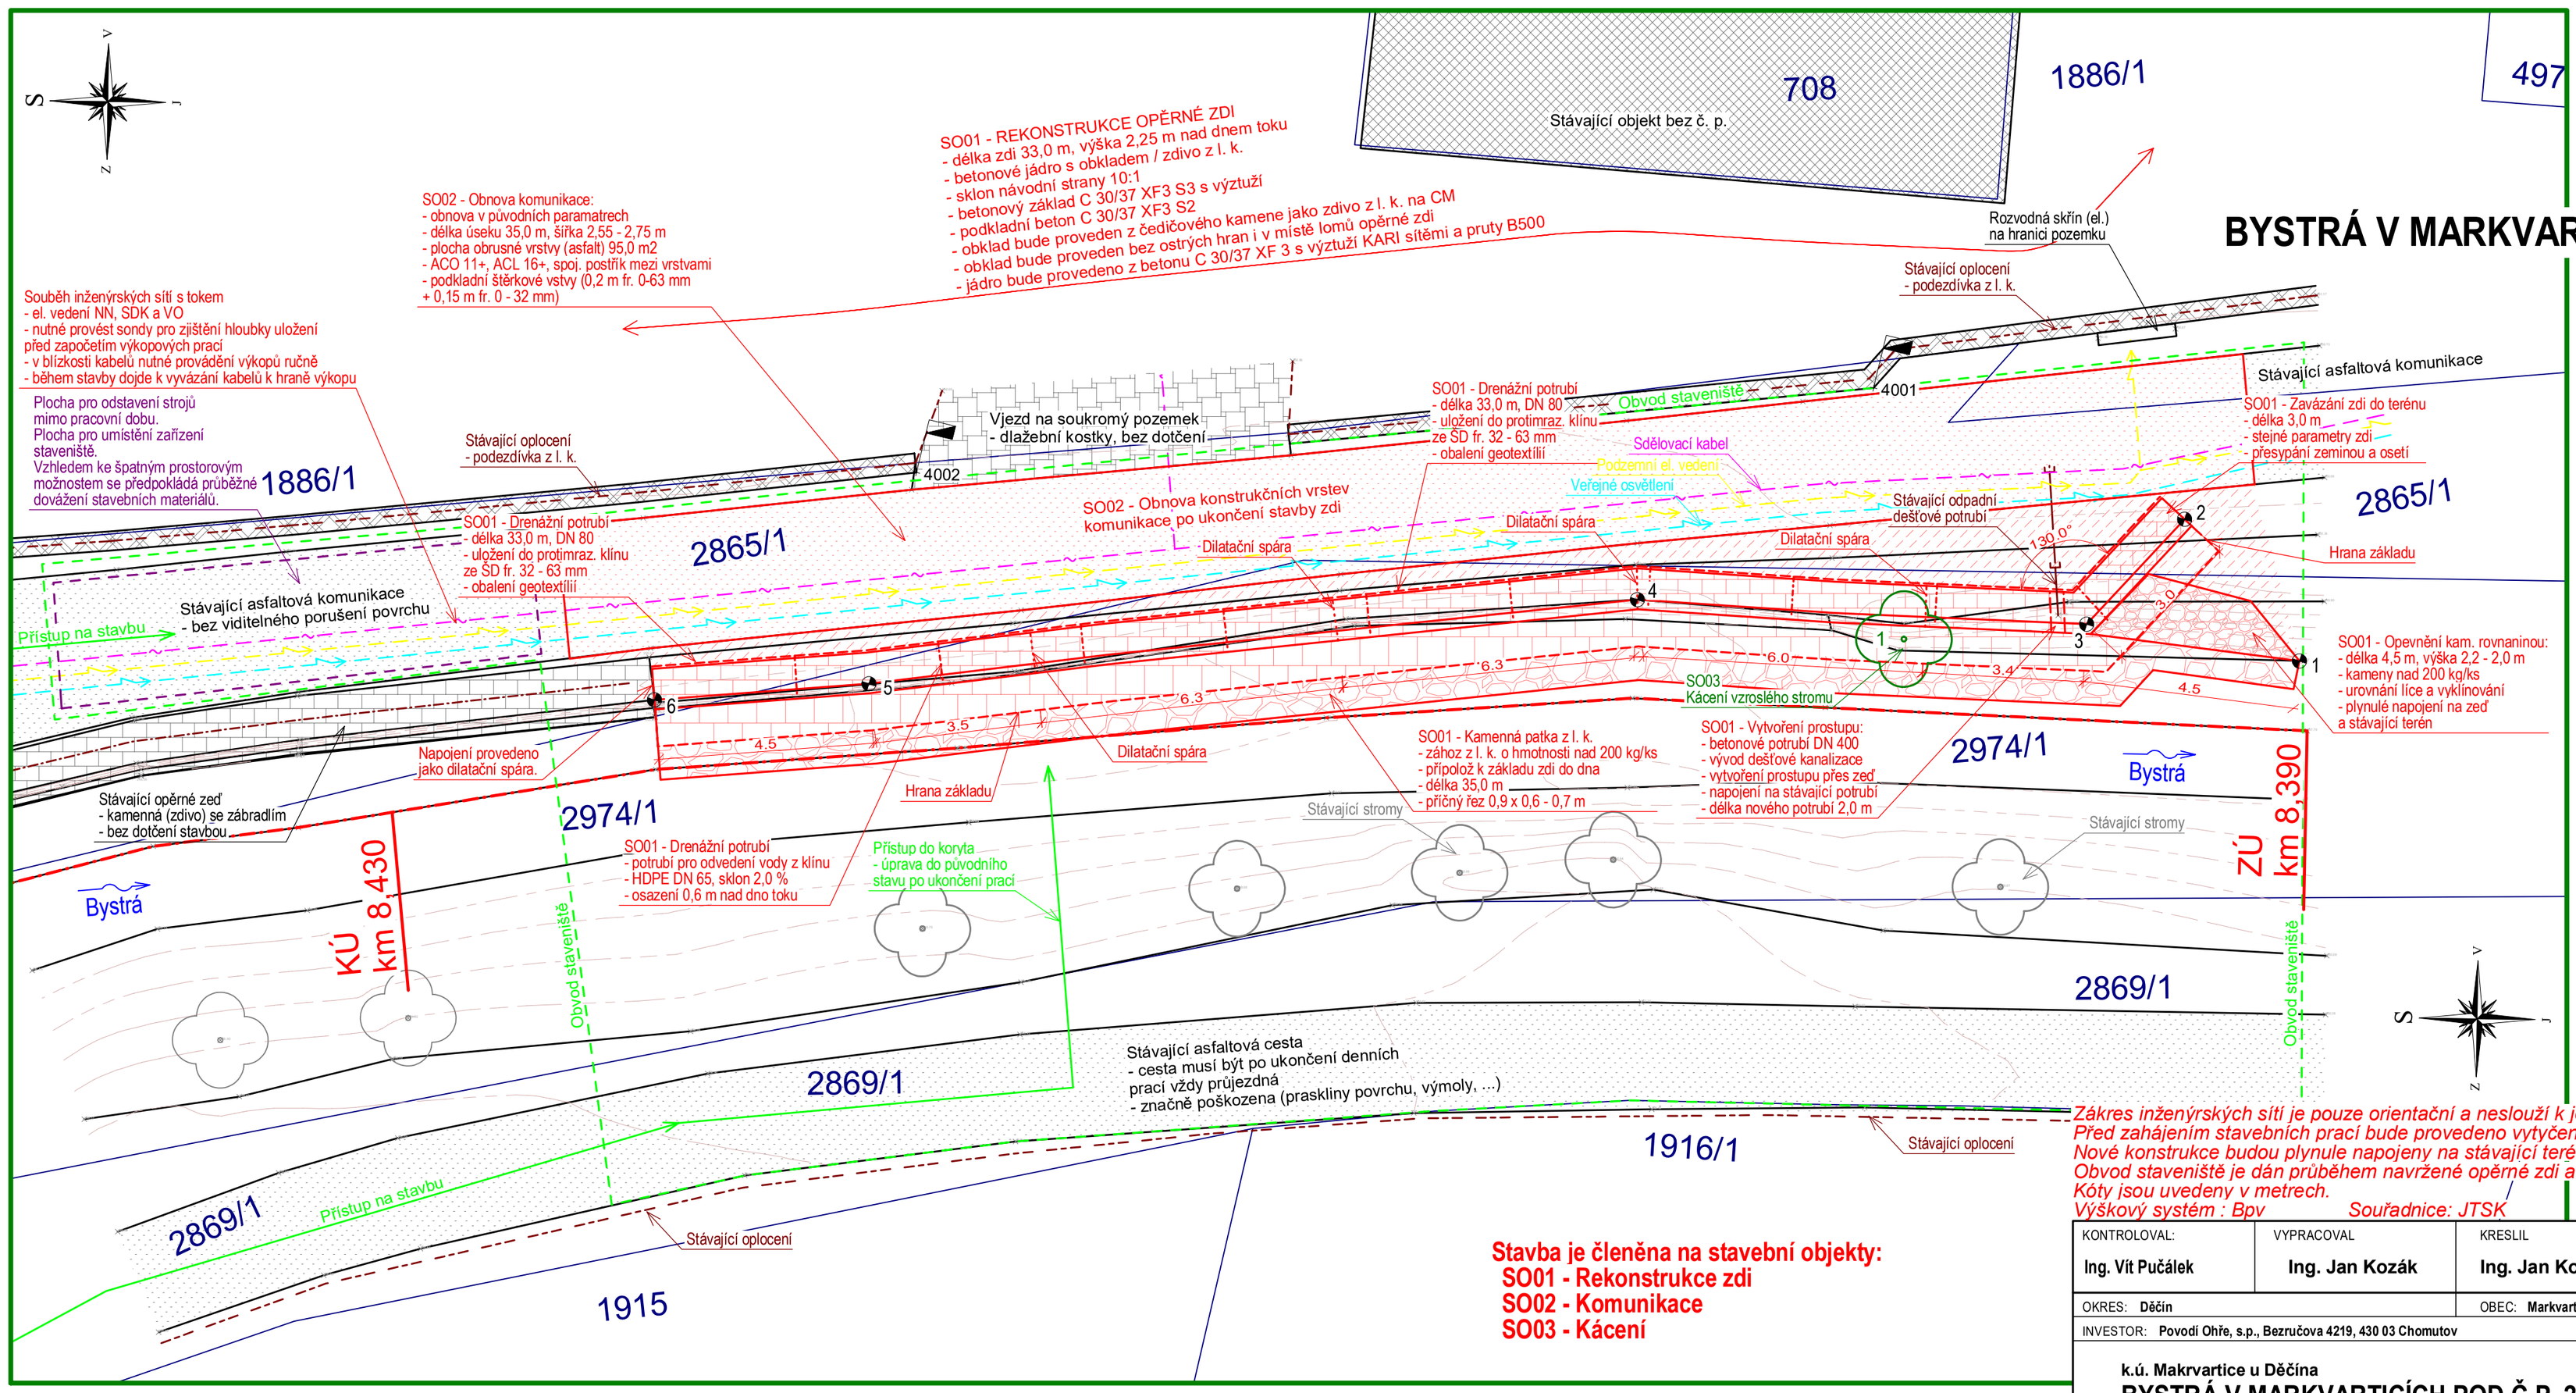

BYSTRÁ V MARKVARTICÍCH POD Č.P. 221

SITUACE STAVBY
M 1 : 100

Zákres inženýrských sítí je pouze orientační a neslouží k jejich vytyčení.
Před zahájením stavebních prací bude provedeno vytyčení inženýrských sítí.
Nové konstrukce budou plynule napojeny na stávající terén a konstrukce.
Obvod staveniště je dán průběhem navržené opěrné zdi a přilehlým okolím.
Kóty jsou uvedeny v metrech.
Výškový systém : Bpv *Souřadnice: JTSK*

Stavba je členěna na stavební objekty:
SO01 - Rekonstrukce zdi
SO02 - Komunikace
SO03 - Kácení

KONTROLOVAL:	VYPRACOVAL	KRESLIL	
Ing. Vít Pučálek	Ing. Jan Kozák	Ing. Jan Kozák	
OKRES: Děčín		OBEC: Markvartice	
INVESTOR: Povodí Ohře, s.p., Bezručova 4219, 430 03 Chomutov			
k.ú. Makrvartice u Děčína **BYSTRÁ V MARKVARTICÍCH POD Č.P. 221**		FORMÁT	6 x A4
		DATUM	10/2022
		ÚČEL	DSJ
		ARCH. Č.:	039/2021
Situace stavby		MĚŘÍTKO 1:100	Č. VÝKRESU C.2.